


日期	
姓名	
专业	电气暖通
日期	
姓名	
专业	建筑结构给排水

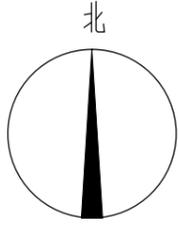


**图例**

- 用地范围线
- 拟建建筑
- 原有建筑
- 消防道路
- 建筑层数、建筑高度及消防建筑高度
- 建筑室内地坪标高
- 建筑室外地坪标高
- 建筑出入口
- 基地出入口

丰顺县学前教育提升工程项目—丰顺县留隍第二中心幼儿园新建工程  
主要技术经济指标:

名称	数量	单位
用地红线面积	3208.00	m <sup>2</sup>
总建筑面积	3342.12	m <sup>2</sup>
其中 拟建建筑面积	2619.25	m <sup>2</sup>
其中 已建建筑面积	722.87	m <sup>2</sup>
计容建筑面积 (地上建筑面积)	3172.12	m <sup>2</sup>
其中 拟建 拟建建筑面积	2449.25	m <sup>2</sup>
其中 其中 B栋教学楼	2408.41	m <sup>2</sup>
其中 其中 保卫室及消防水泵房	40.84	m <sup>2</sup>
其中 已建A栋教学楼	722.87	m <sup>2</sup>
不计容建筑面积 (消防水泵房地下建筑面积)	170.00	m <sup>2</sup>
总建筑基底面积	1152.72	m <sup>2</sup>
其中 拟建 拟建建筑基底面积	859.57	m <sup>2</sup>
其中 其中 B栋教学楼	818.73	m <sup>2</sup>
其中 其中 保卫室及消防水泵房	40.84	m <sup>2</sup>
其中 已建A栋教学楼	293.15	m <sup>2</sup>
容积率	1.04	
绿地率	30	%
建筑密度	0.36	
最大建筑层数	3	层
最大消防建筑高度	12.15	m
最大建筑高度	12.50	m

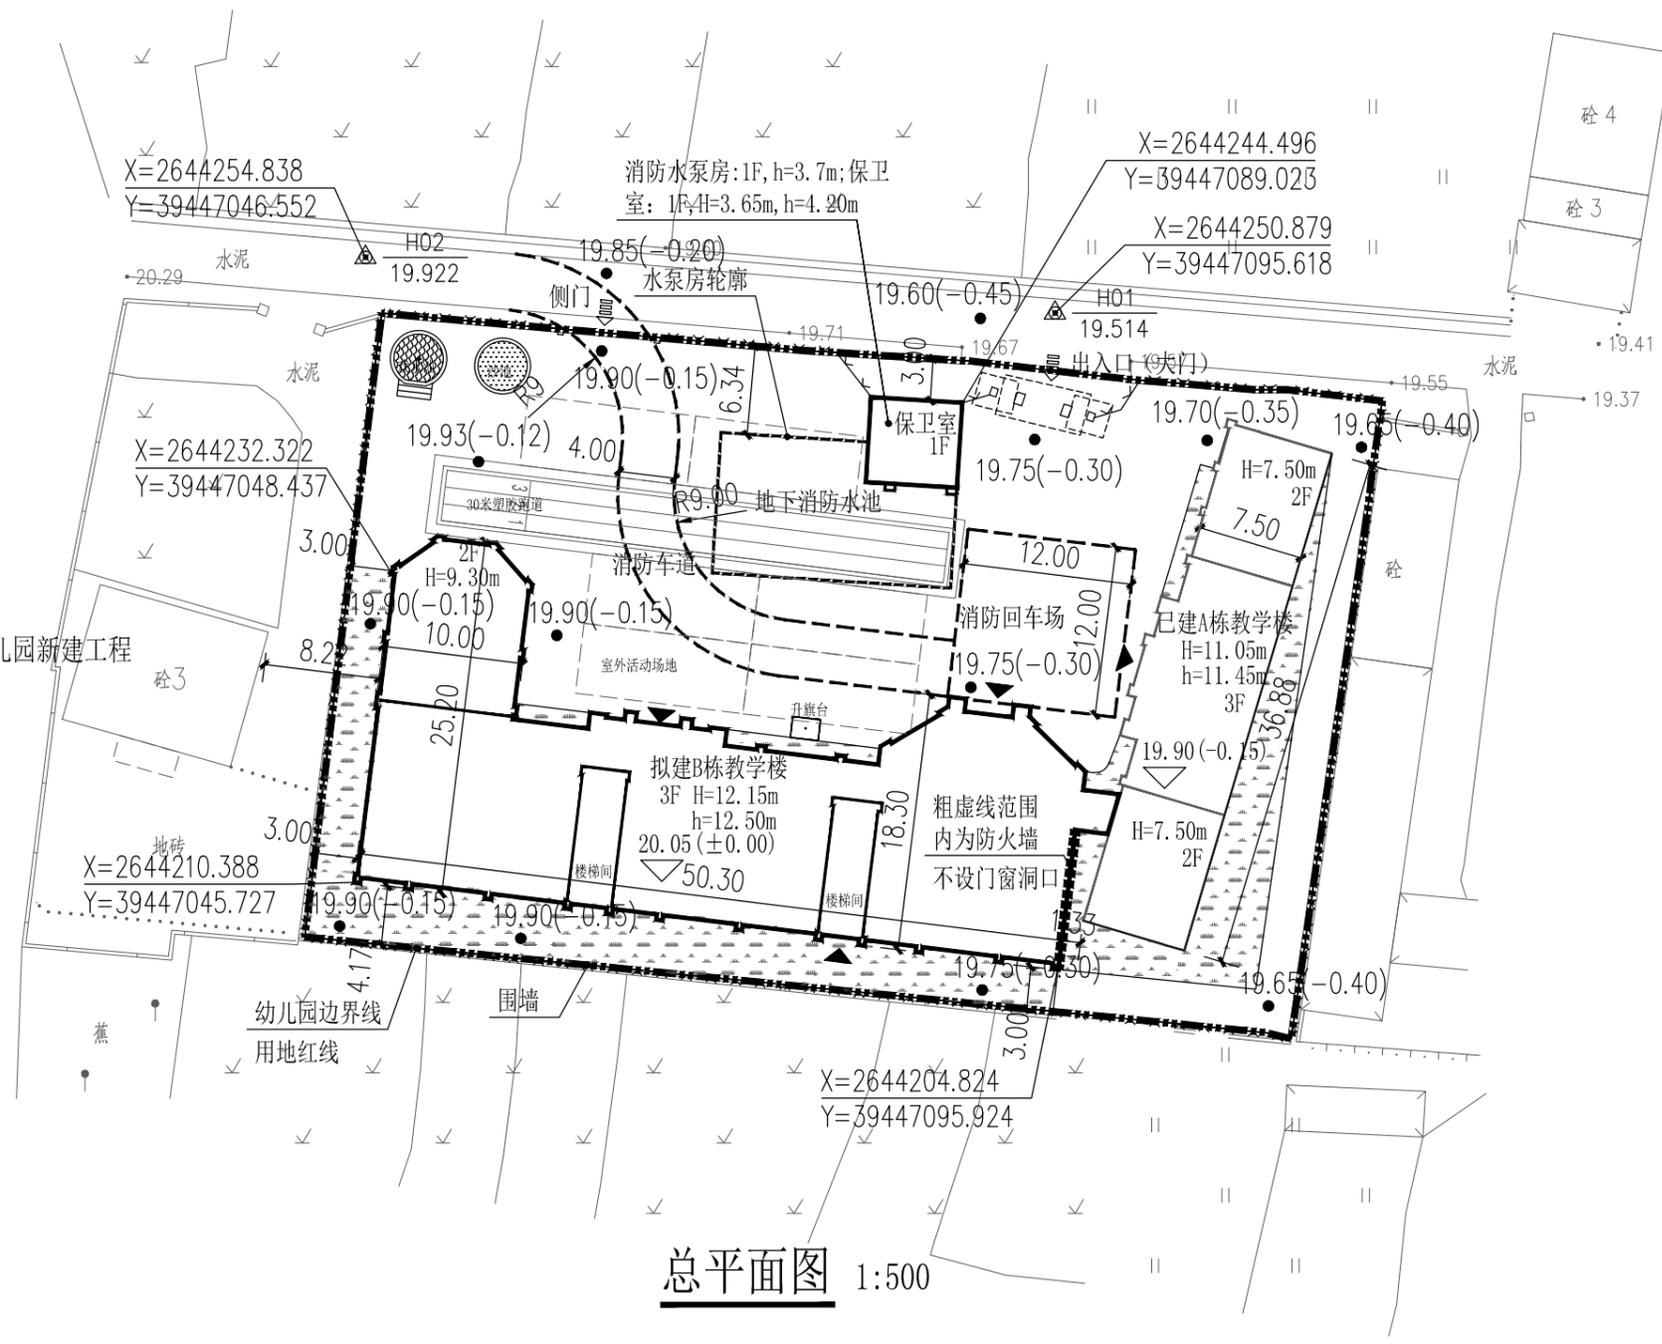

**总平面图** 1:500

- 说明:
- 园区为9个班幼儿园规模(拟建B栋教学楼设置8个幼儿班级,已建A栋教学楼设置1个幼儿班级);
  - 本图坐标系采用2000国家大地坐标,高程采用1985国家高程标准;
  - 图中所示用地红线内的竖向设计与场地排水控制性规划设计,具体设计由景观专业深化设计;
  - 图中所注高程、距离尺寸、曲线半径均以“米”为单位;
  - 该项目相对标高正负零等于绝对标高20.05;
  - 本规划建筑物的耐火等级均不应低于二级;
  - 本规划符合《建筑设计防火规范》GB 50016-2014(2018年版)要求;
  - 拟建建筑相对于其他相邻建筑为较高一侧建筑;
  - H为消防建筑高度,h为建筑高度;
  - 未说明部分详见相关规范。



**广东宇烈工程设计有限公司**

GUANGDONG YULIE ENGINEERING DESIGN CO.,LTD  
 惠州市江北云山菊花一路8号办公楼9楼西面  
 邮编: 516003  
 电话: 0752-2767898  
 邮箱: gdyldesign@163.com

建筑工程 甲级 资质证书号:A244010424  
 风景园林 乙级 资质证书号:A244010424  
 人防工程 乙级 资质证书号:A244010424  
 市政工程 乙级 资质证书号:A244010424  
 (道路·桥梁·给水·排水)  
 城市规划 乙级 编号<粤>城规资(172030)

审定	郭勇明	
项目负责人	罗旭旺	
专业负责人	罗旭旺	
审核	郭勇明	
校对	黄松辉	
设计	杜翊枫	
制图	杜翊枫	

建设单位  
广东省丰顺县留隍第二中心小学

工程名称  
丰顺县学前教育提升工程项目—丰顺县留隍第二中心幼儿园工程

子项目名称  
/

图名  
总平面图

工程编号	2023-F037-A
专业	建筑
设计阶段	报建
图号	第 J-01 张共 / 张
日期	2023年09月
版本号	1.0