
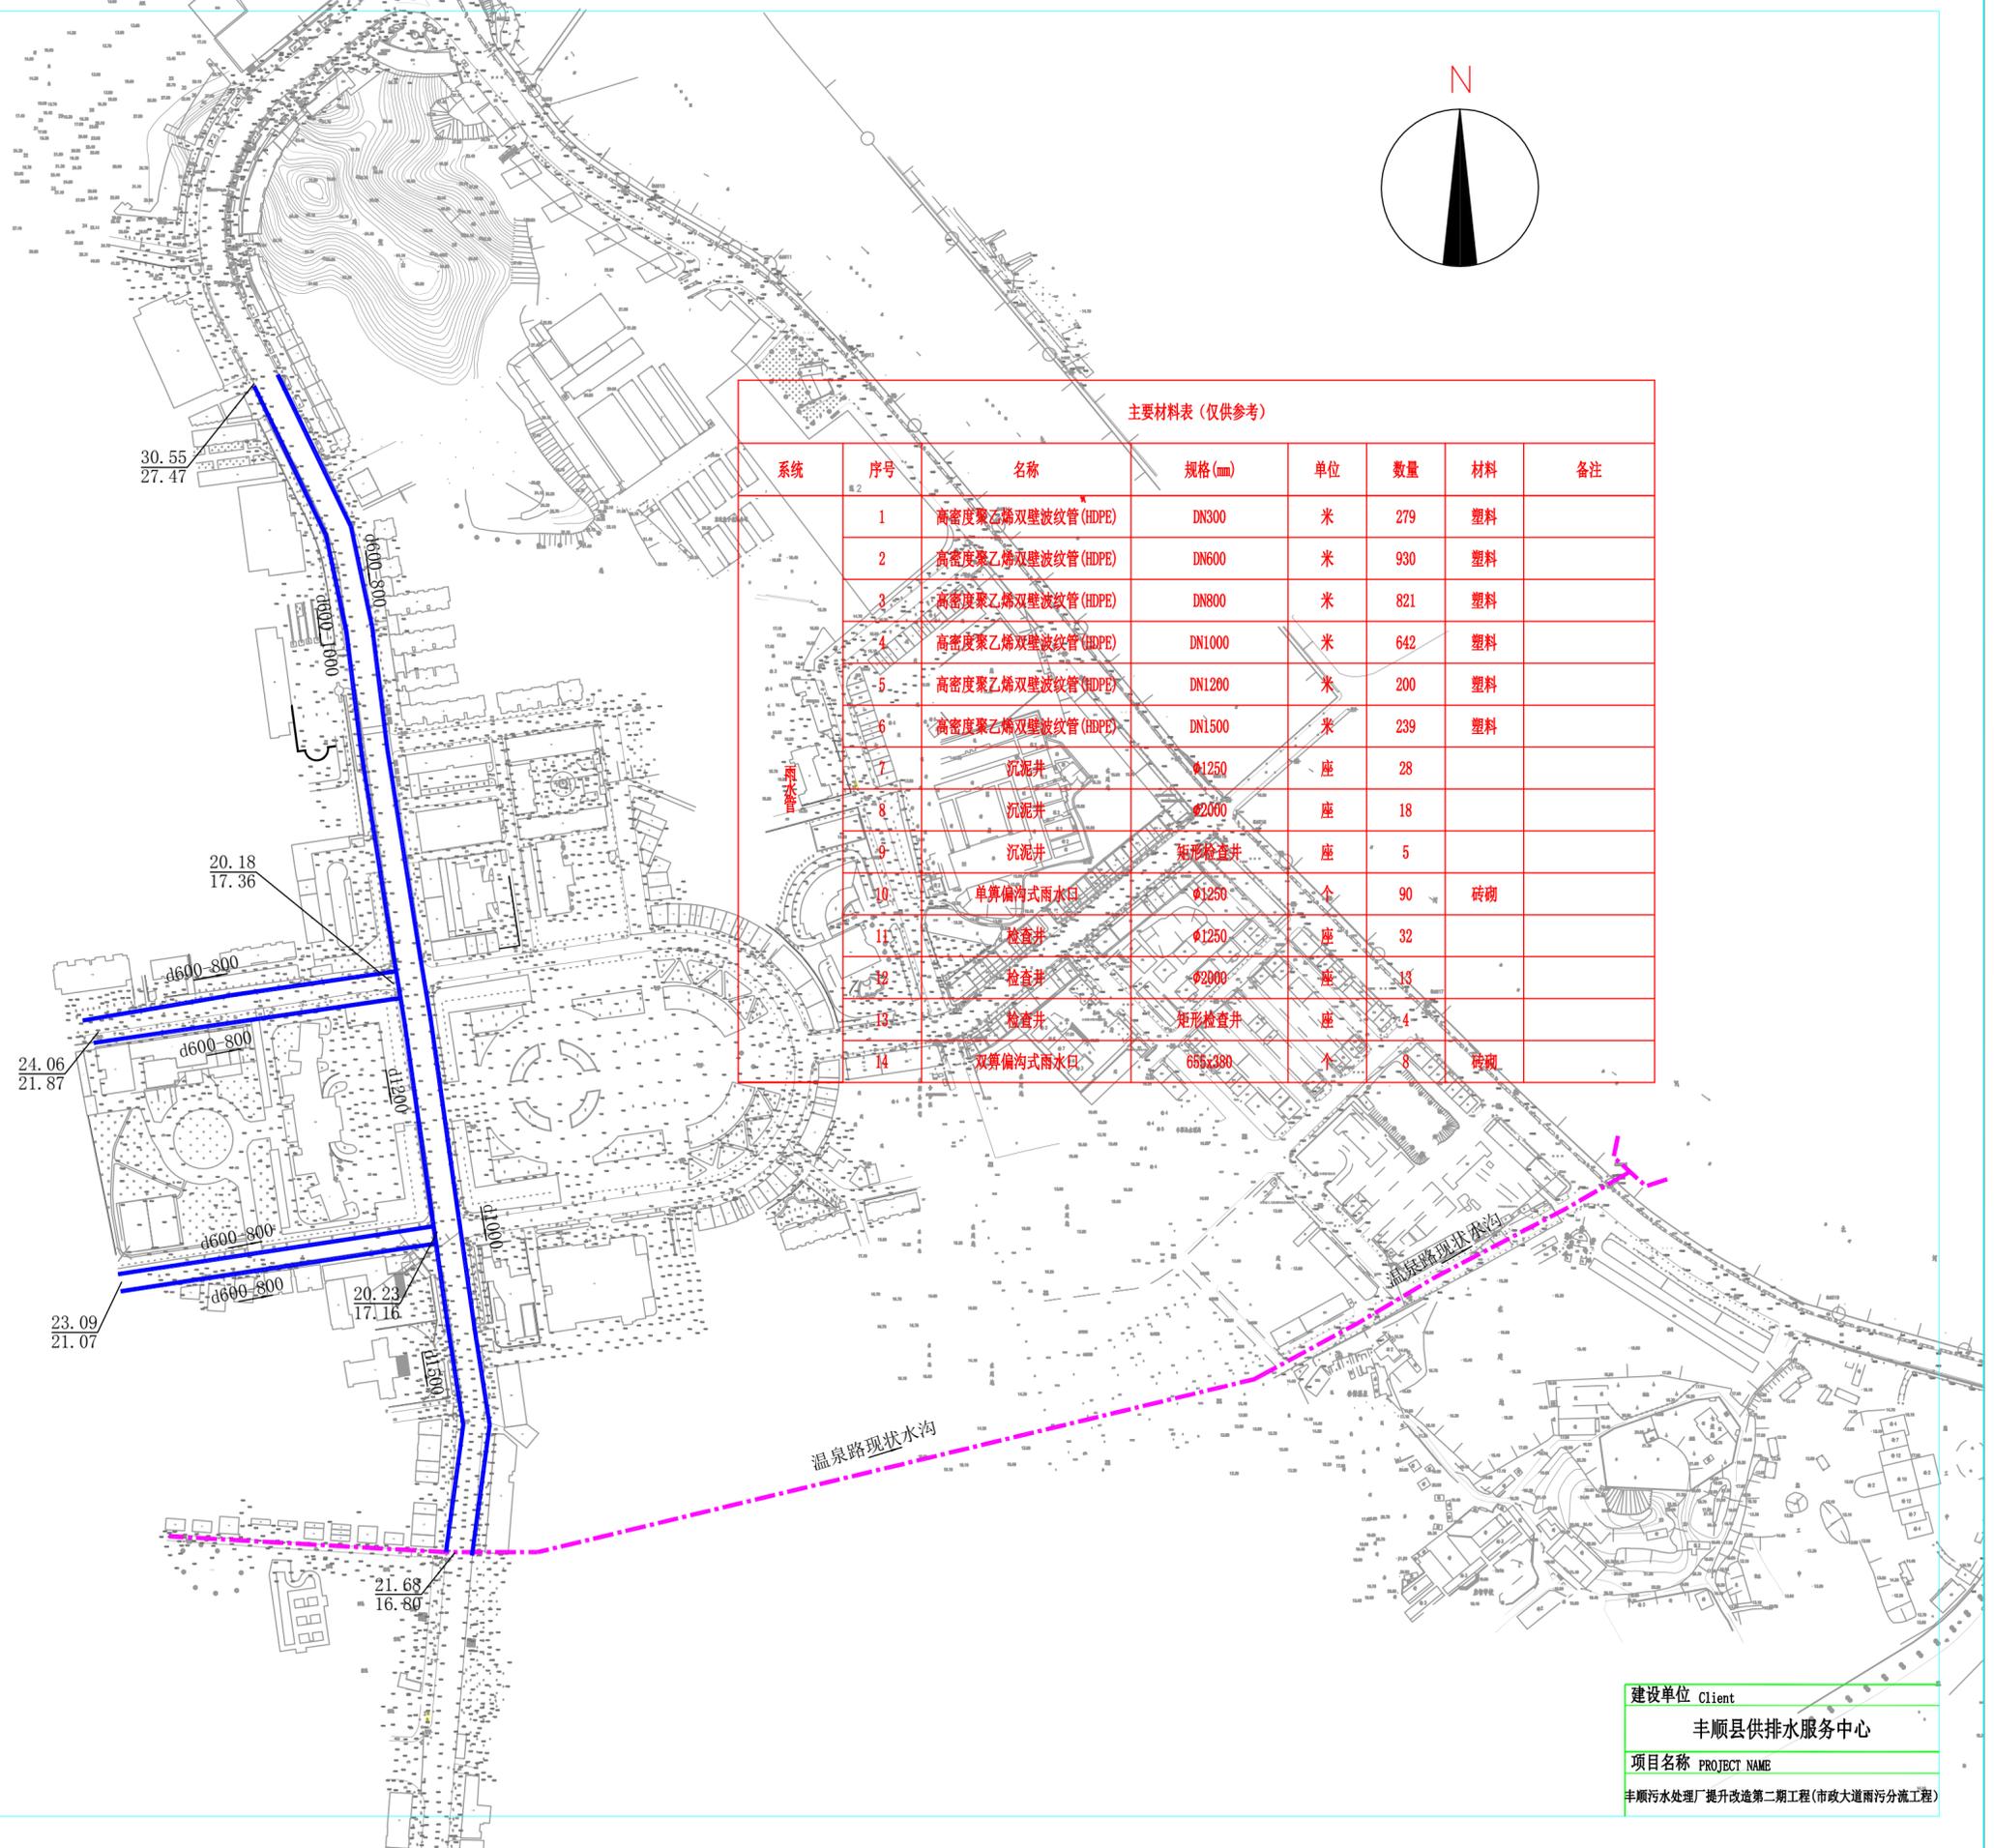


丰顺污水处理厂提升改造第二期工程(市政大道雨污分流工程) 批前公示图

雨水总平面图

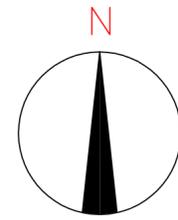

主要材料表 (仅供参考)

系统	序号	名称	规格 (mm)	单位	数量	材料	备注
雨水管	1	高密度聚乙烯双壁波纹管 (HDPE)	DN300	米	279	塑料	
	2	高密度聚乙烯双壁波纹管 (HDPE)	DN600	米	930	塑料	
	3	高密度聚乙烯双壁波纹管 (HDPE)	DN800	米	821	塑料	
	4	高密度聚乙烯双壁波纹管 (HDPE)	DN1000	米	642	塑料	
	5	高密度聚乙烯双壁波纹管 (HDPE)	DN1200	米	200	塑料	
	6	高密度聚乙烯双壁波纹管 (HDPE)	DN1500	米	239	塑料	
	7	沉泥井	φ1250	座	28		
	8	沉泥井	φ2000	座	18		
	9	沉泥井	矩形检查井	座	5		
	10	单算偏沟式雨水口	φ1250	个	90	砖砌	
	11	检查井	φ1250	座	32		
	12	检查井	φ2000	座	13		
	13	检查井	矩形检查井	座	4		
	14	双算偏沟式雨水口	655x380	个	8	砖砌	

- 图例:
- 新建雨水管
 - 现状水沟
 - 现状排水出口
 - 管径 (mm) 流向

注:

- 本工程采用2000大地坐标系及85国家高程系统。
- 本图尺寸除管径以毫米计外,其余均以米计。
- 现状道路下敷设有燃气、通信等管道,施工前应与相关主管部门衔接,做好现状管线临时迁移及保护措施。

建设单位 Client
 丰顺县给排水服务中心
 项目名称 PROJECT NAME
 丰顺污水处理厂提升改造第二期工程(市政大道雨污分流工程)