


丰顺县2022年度第八批次城镇建设用地勘测定界图（DK01）

单位：m，m²



红线面积：1834.16m²
红线坐落：丰顺县大龙华镇上溪村

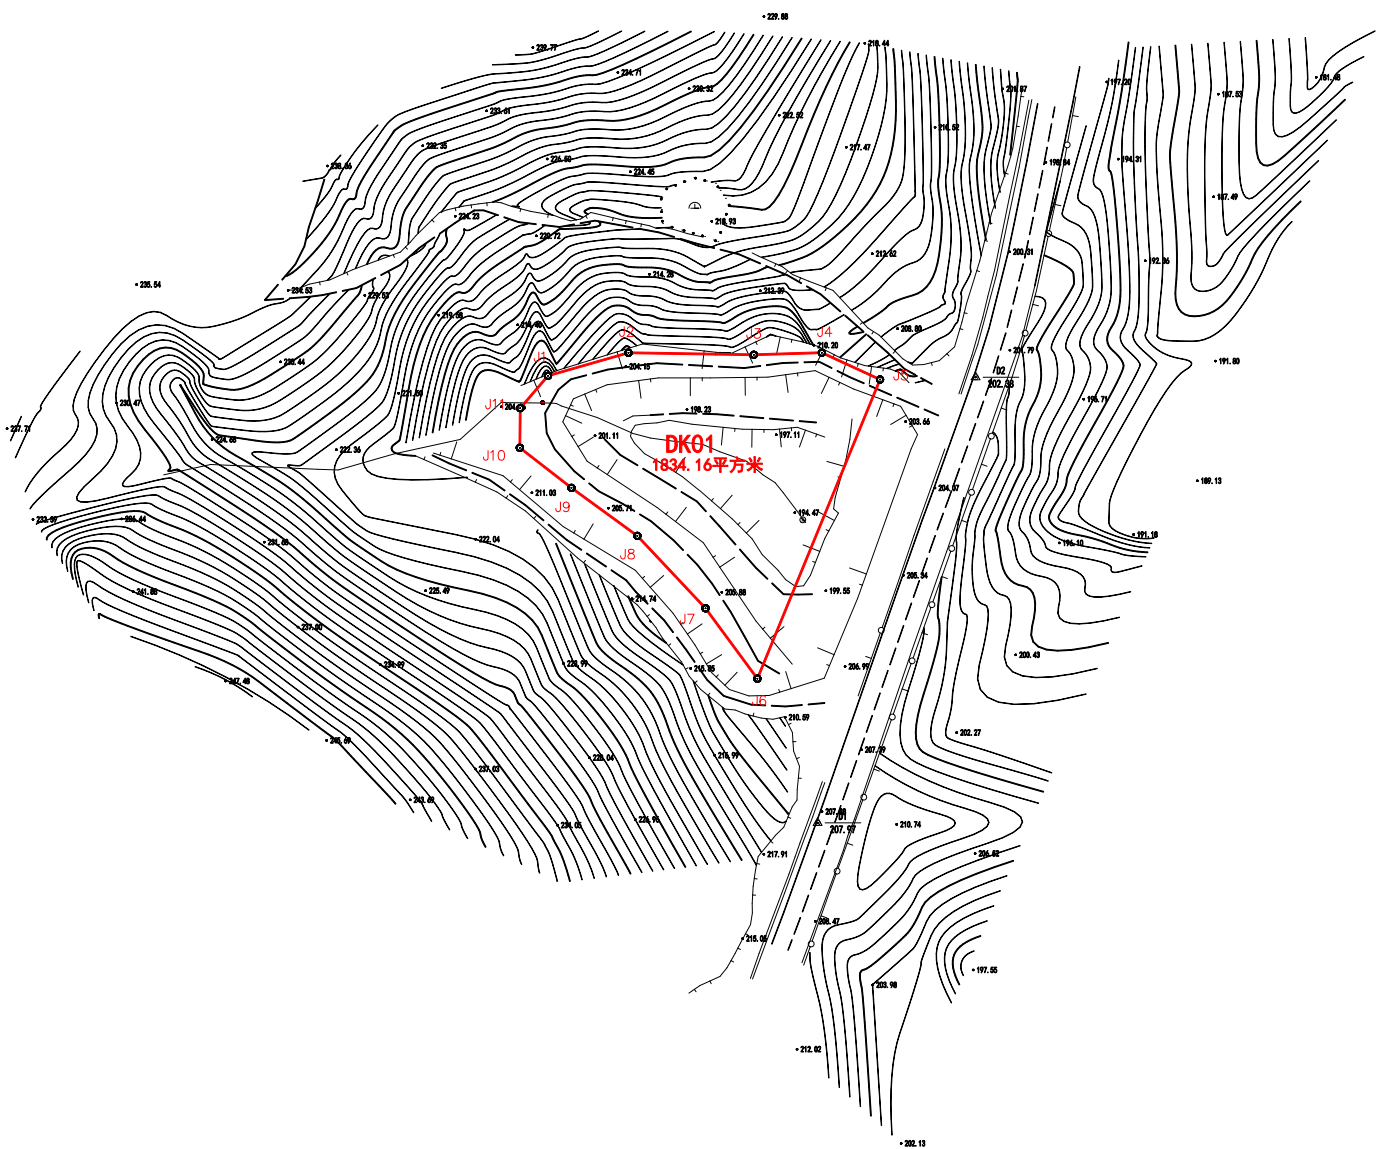

广东东图规划科技有限公司

单位: m, m²

红线坐落：丰顺县砂田镇占上村

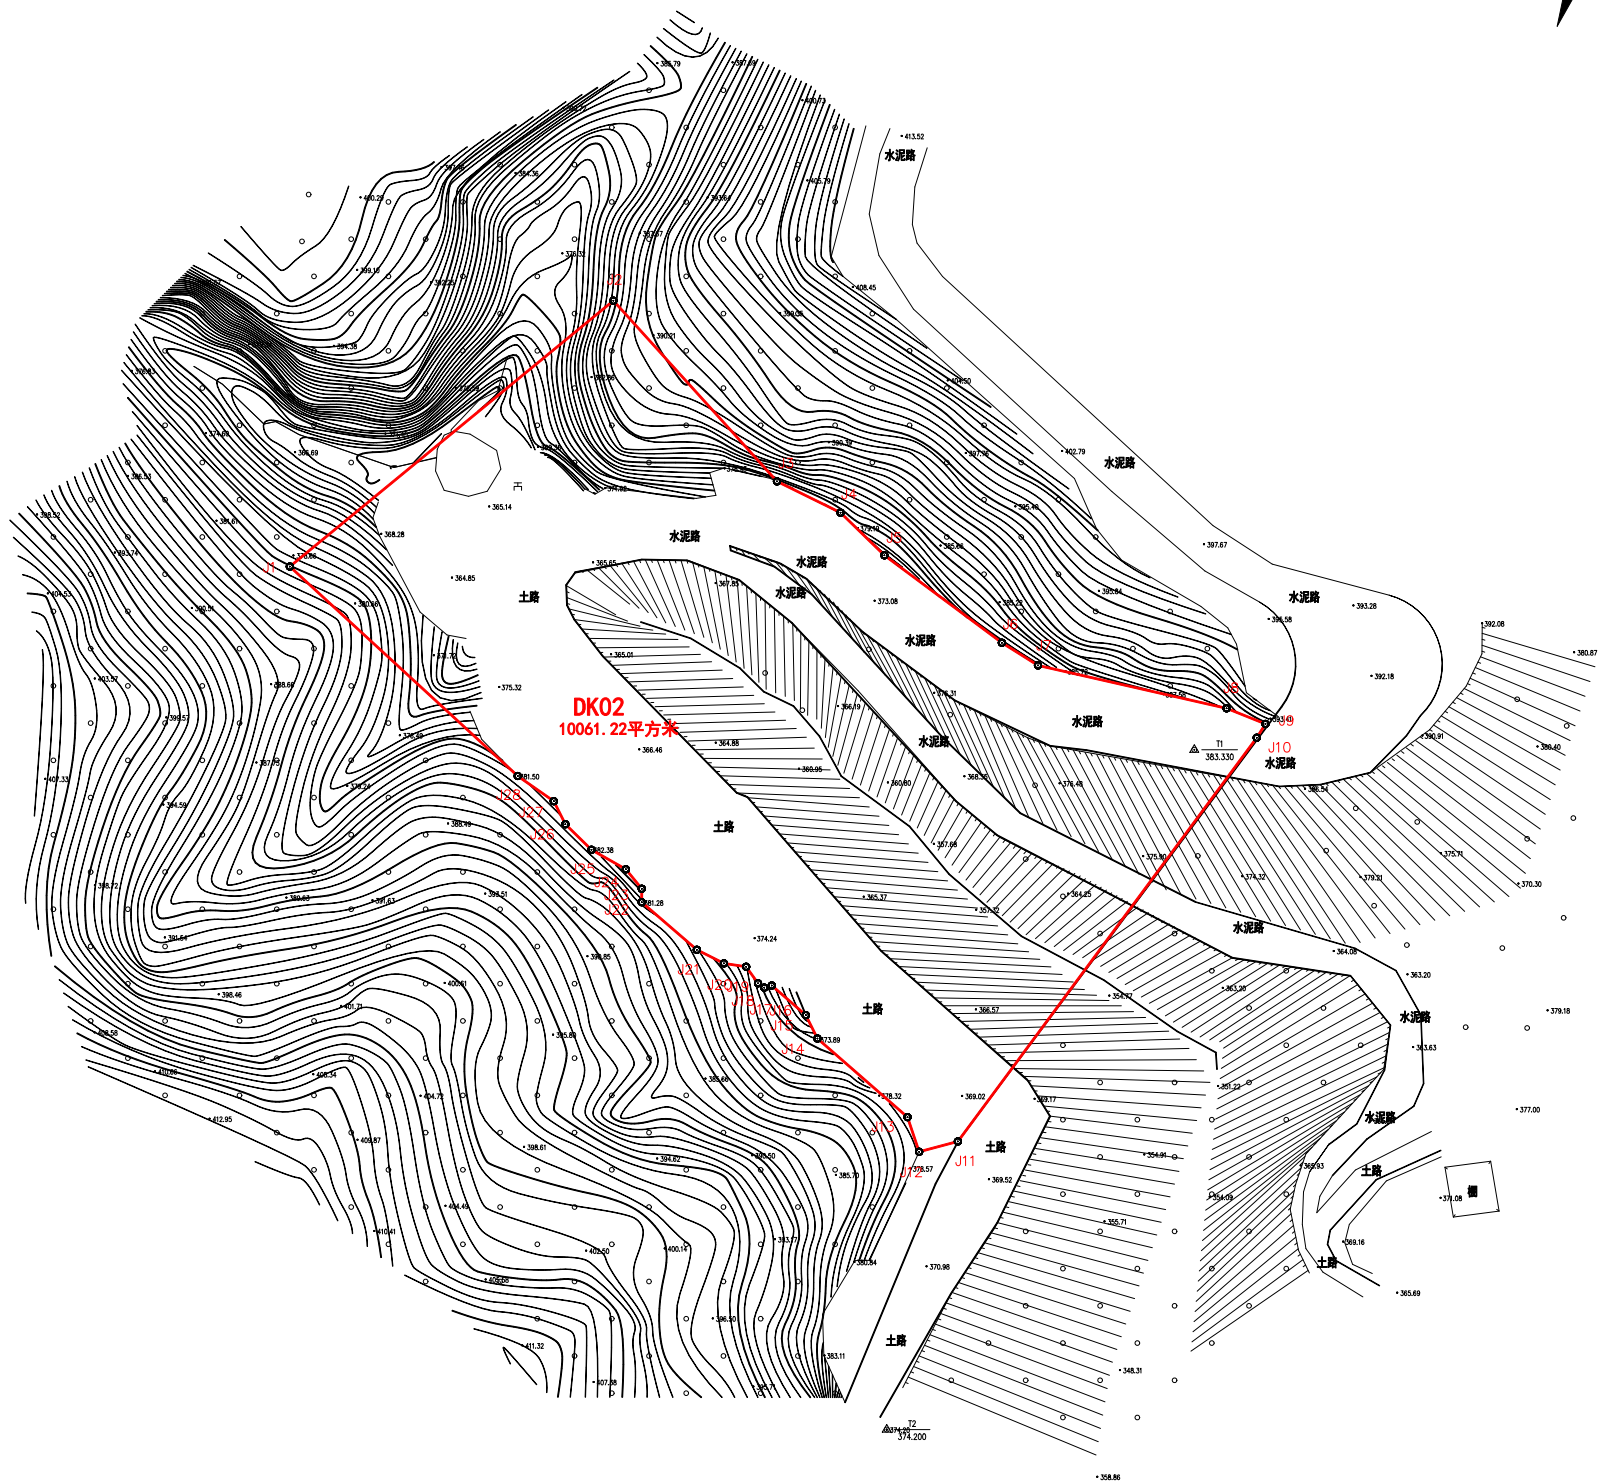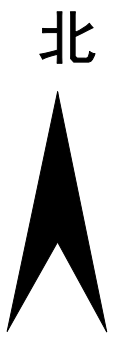

广东东图规划科技有限公司

测量员: 朱梦军
制图员: 朱振龙
审核员: 梁荣斌

丰顺县2022年度第八批次城镇建设用地勘测定界图（DK03、DK04、DK05）

单位：m，m²

红线面积：4579.91m²
红线坐落：丰顺县龙岗镇江坑村



广东东图规划科技有限公司

2022年10月数字化测图
2000国家大地坐标系
1985国家高程基准


1:1000

测量员：朱梦军
制图员：朱振龙
审核员：梁荣斌

丰顺县2022年度第八批次城镇建设用地图（DK06）

单位：m，m²


红线面积：2221.45m²
红线坐落：丰顺县潭江镇潭江村

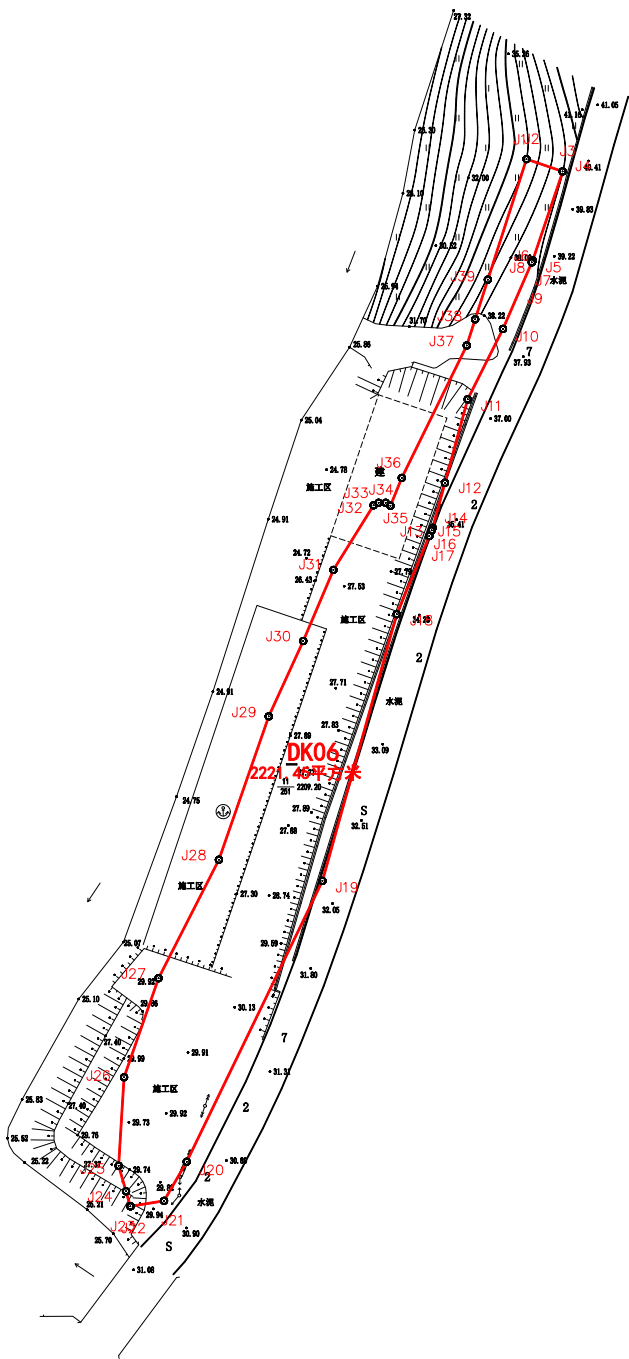

丰顺县2022年度第八批次城镇建设用地图(勘测定界图)(DK07)

单位：m，m²

红线面积：8617.67m²
红线坐落：丰顺县潭江镇胜溪村

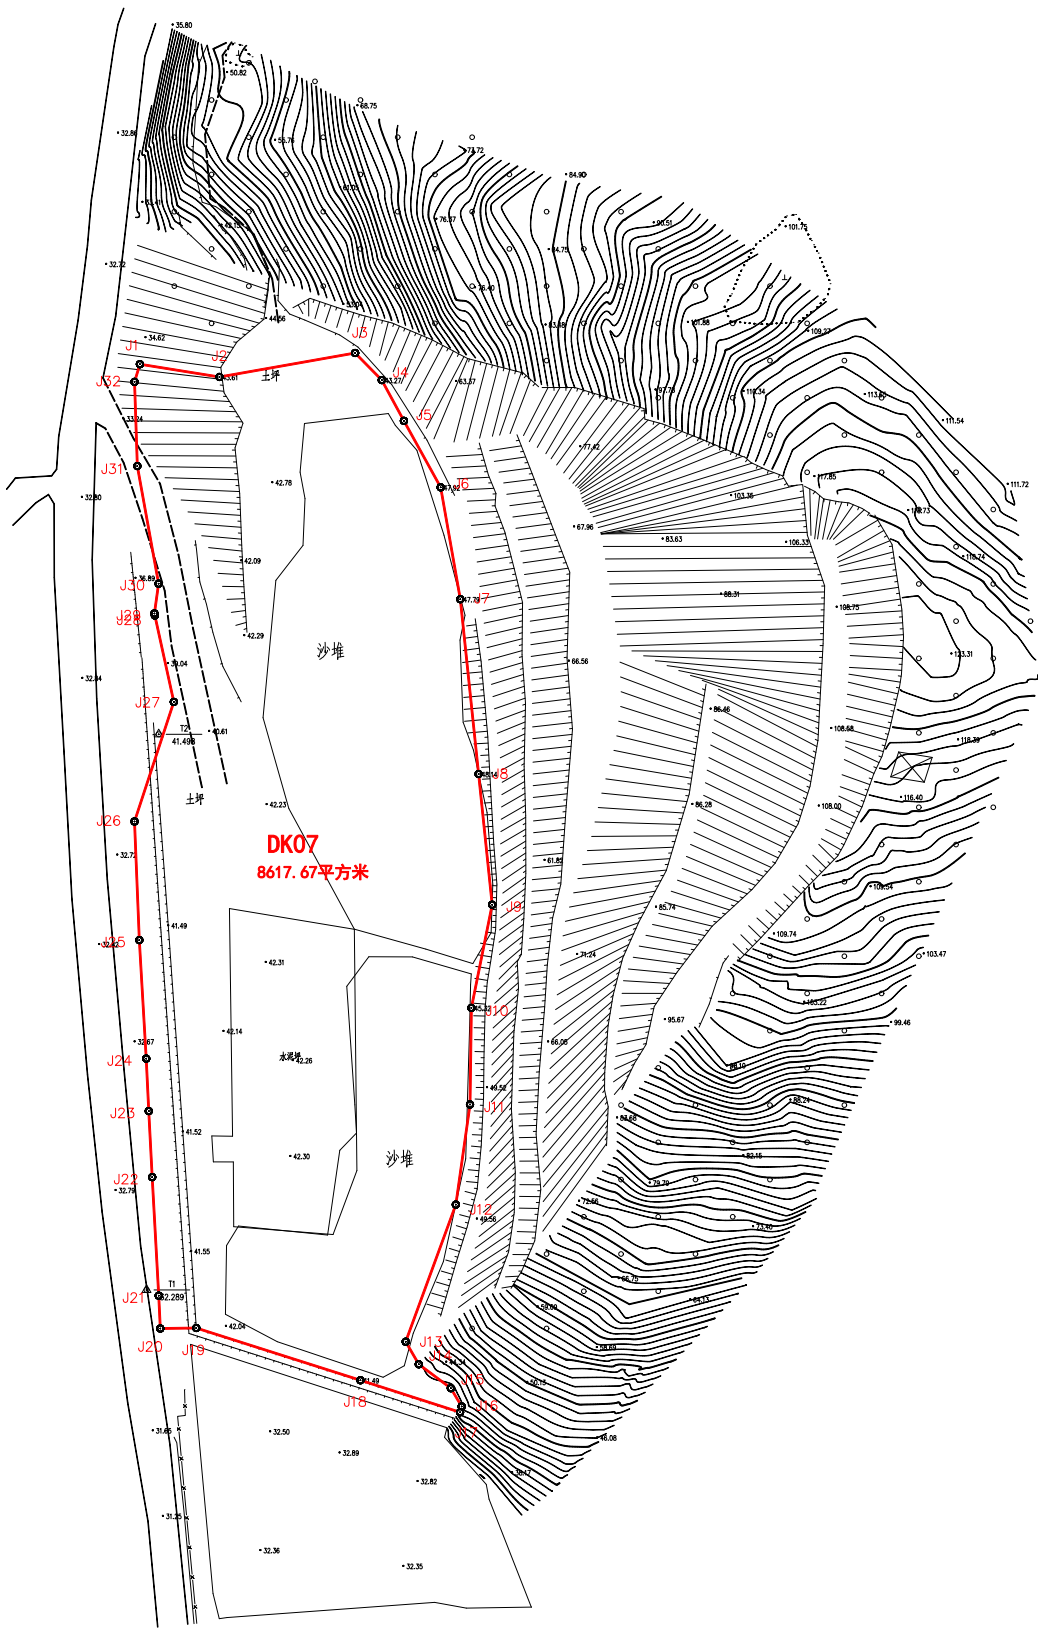

广东东图规划科技有限公司

2022年10月数字化测图
2000国家大地坐标系
1985国家高程基准

1:1000

测量员：朱梦军
制图员：朱振龙
审核员：梁荣斌