


丰顺县2022年度第九批次城镇建设用地勘测定界图（DK01）

单位：m，m²

红线面积：3819.00m²
红线坐落：丰顺县汤西镇南礮村

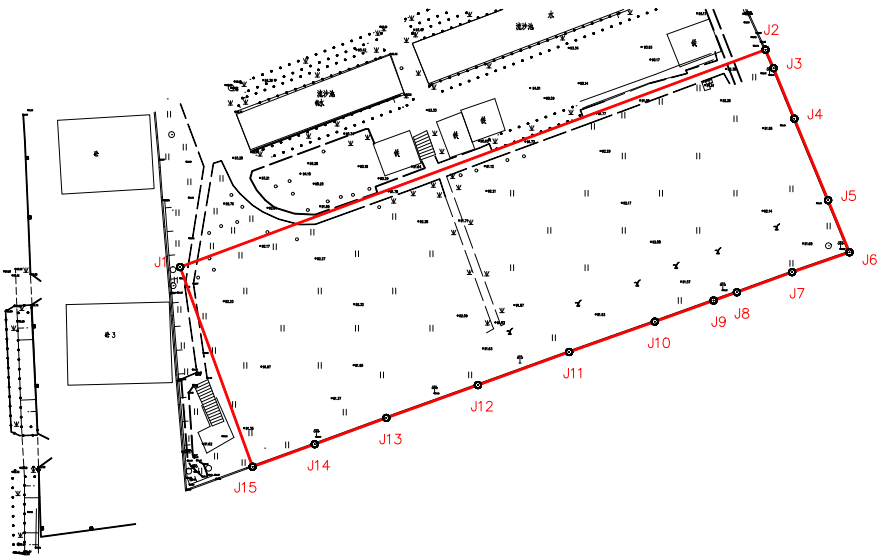


广东东图规划科技有限公司

丰顺县2022年度第九批次城镇建设用地图（DK02、DK03）

单位：m，m²

红线面积：70037.00m²

红线坐落：丰顺县汤坑镇东里村

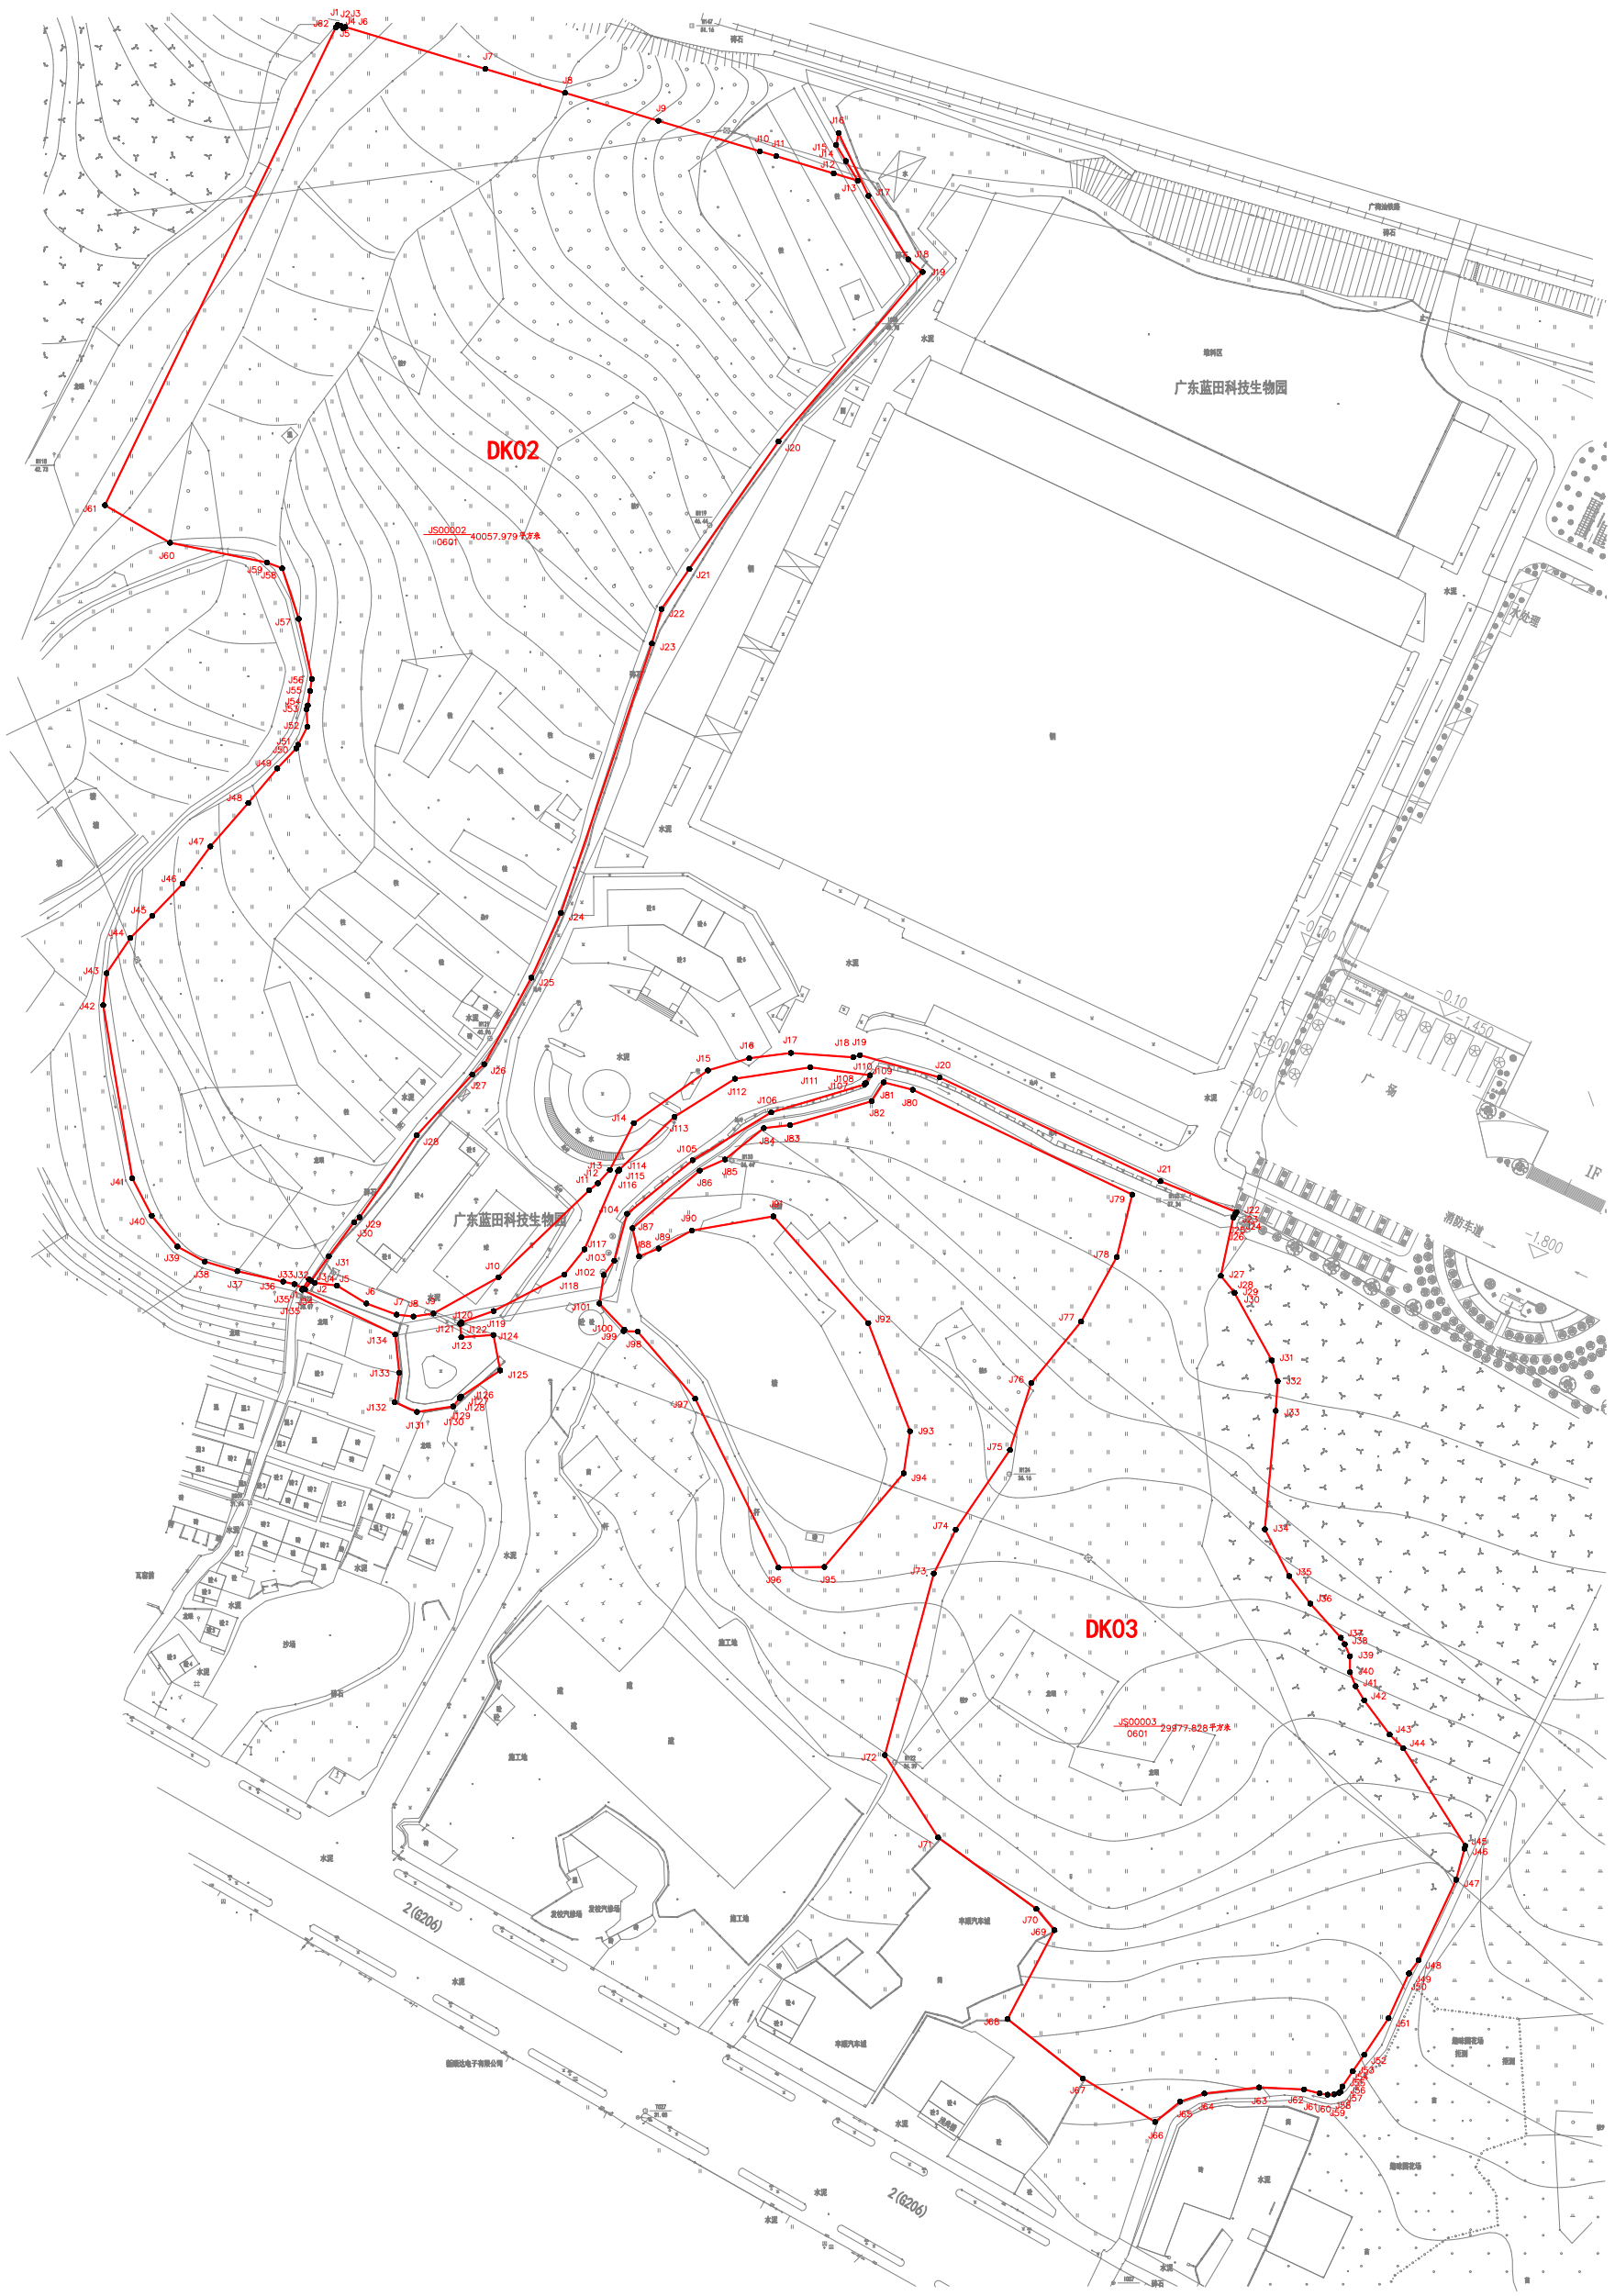

广东东图规划科技有限公司

2022年10月数字化测图
2000国家大地坐标系
1985国家高程基准

1:2000


测量员：朱梦军
制图员：朱振龙
审核员：梁荣斌

丰顺县2022年度第九批次城镇建设用地勘测定界图（DK04）

单位：m，m²

红线面积：25772.00m²
红线坐落：丰顺县埔寨镇埔北村

北

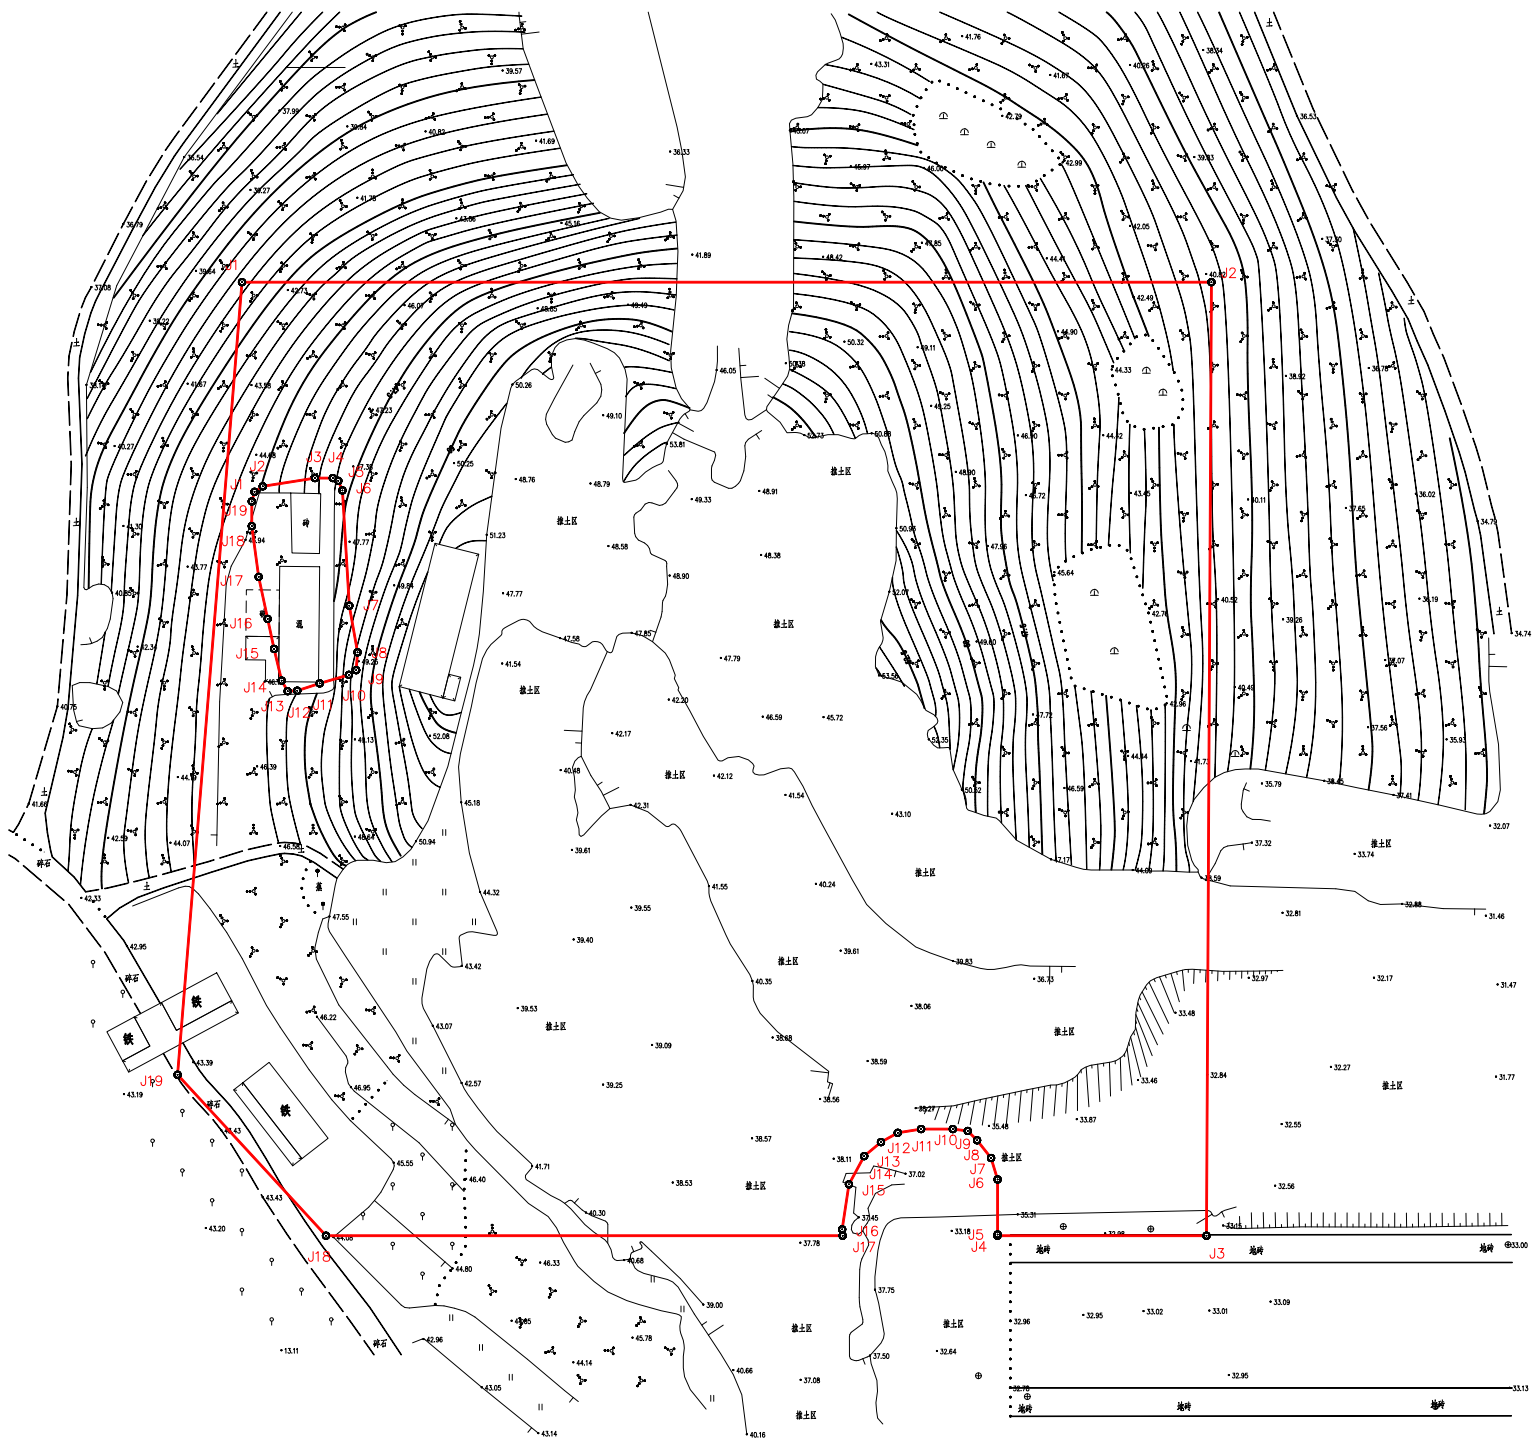

广东东图规划科技有限公司