


丰顺县2023年度第二批城镇建设用地图

单位：m，m²

红线面积：66564.0m²
红线坐落：丰顺县埔寨镇埔北村

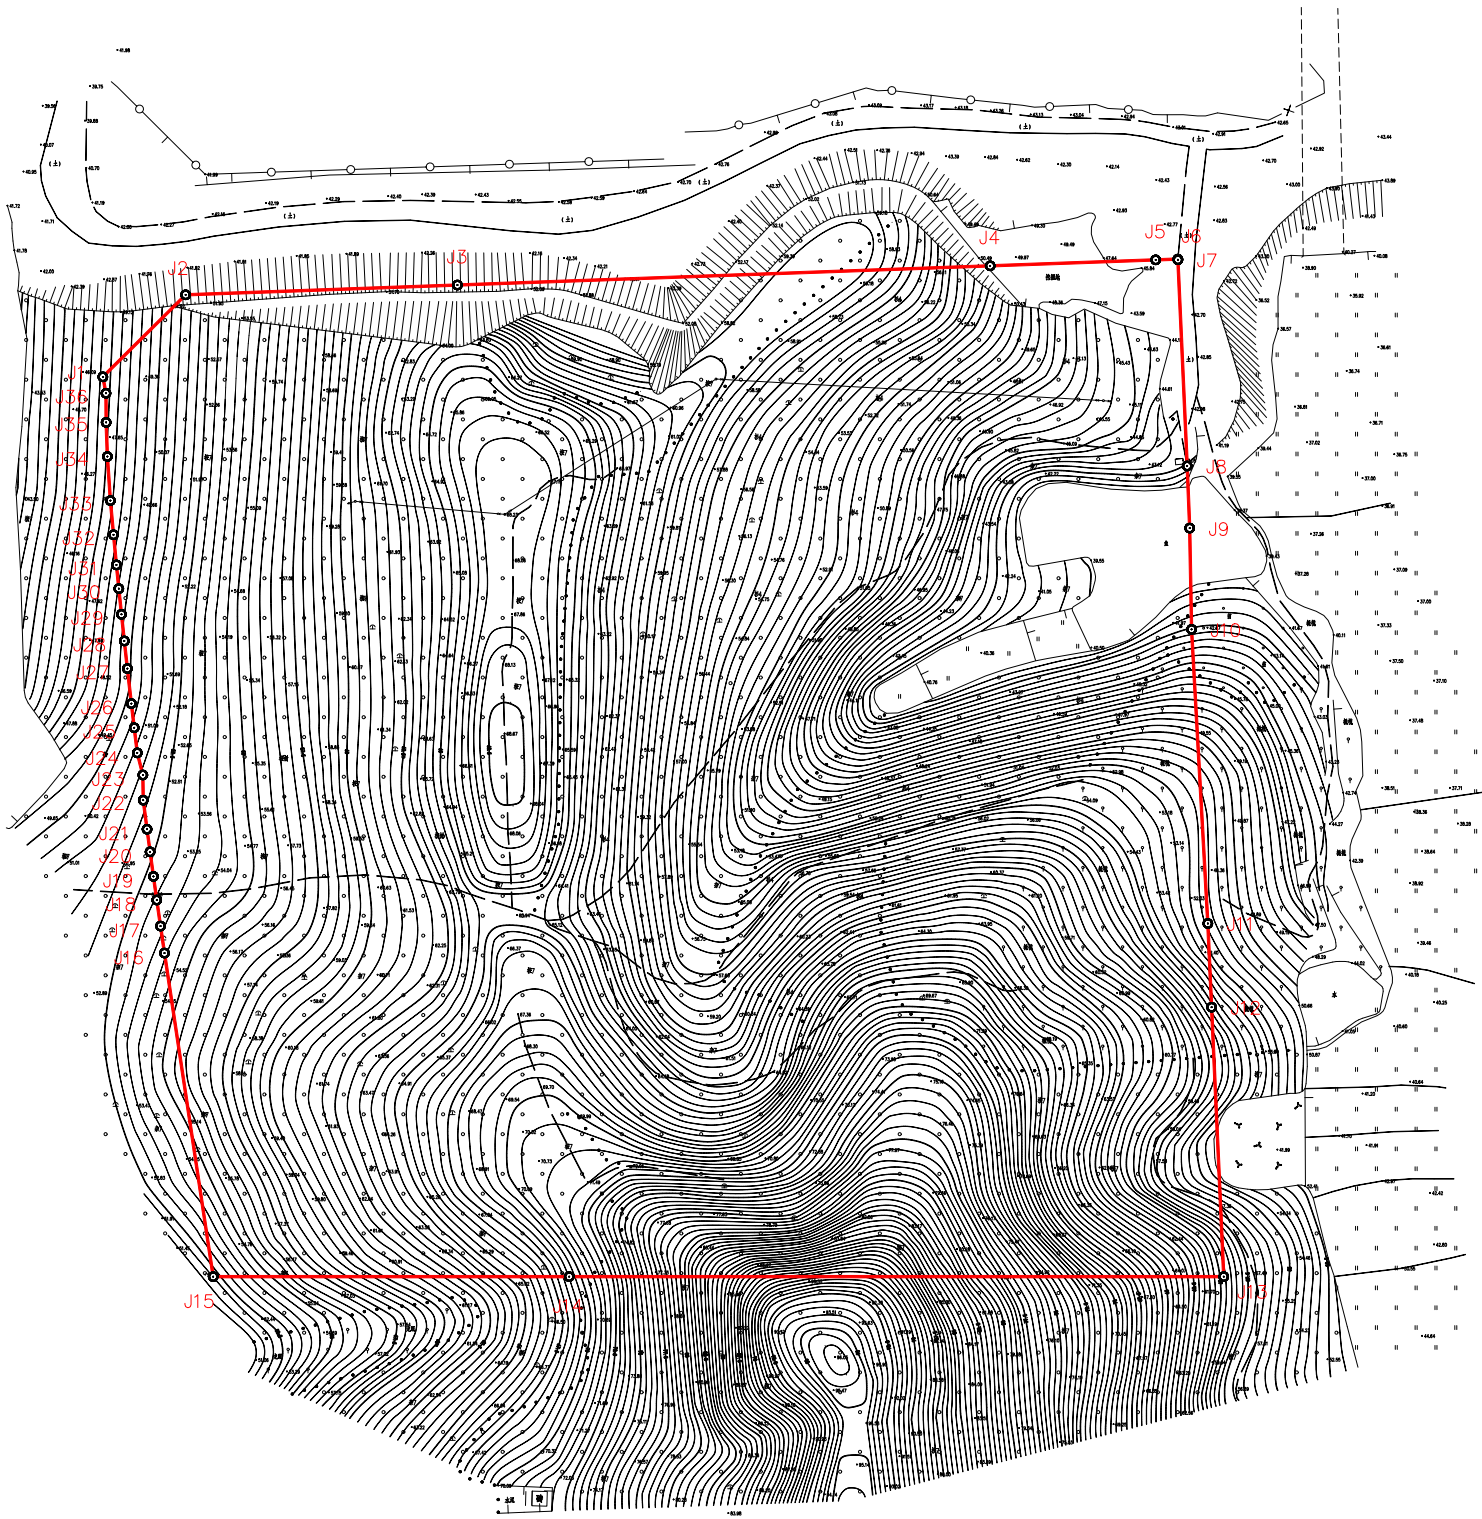

广东东图规划科技有限公司

2023年2月数字化测图
2000国家大地坐标系
1985国家高程基准

1:2000

测量员：许伟强
制图员：朱振龙
审核员：梁荣斌