


# 丰顺县医疗卫生体系建设项目规划方案公示图

## 宗地图

单位: m.m<sup>2</sup>

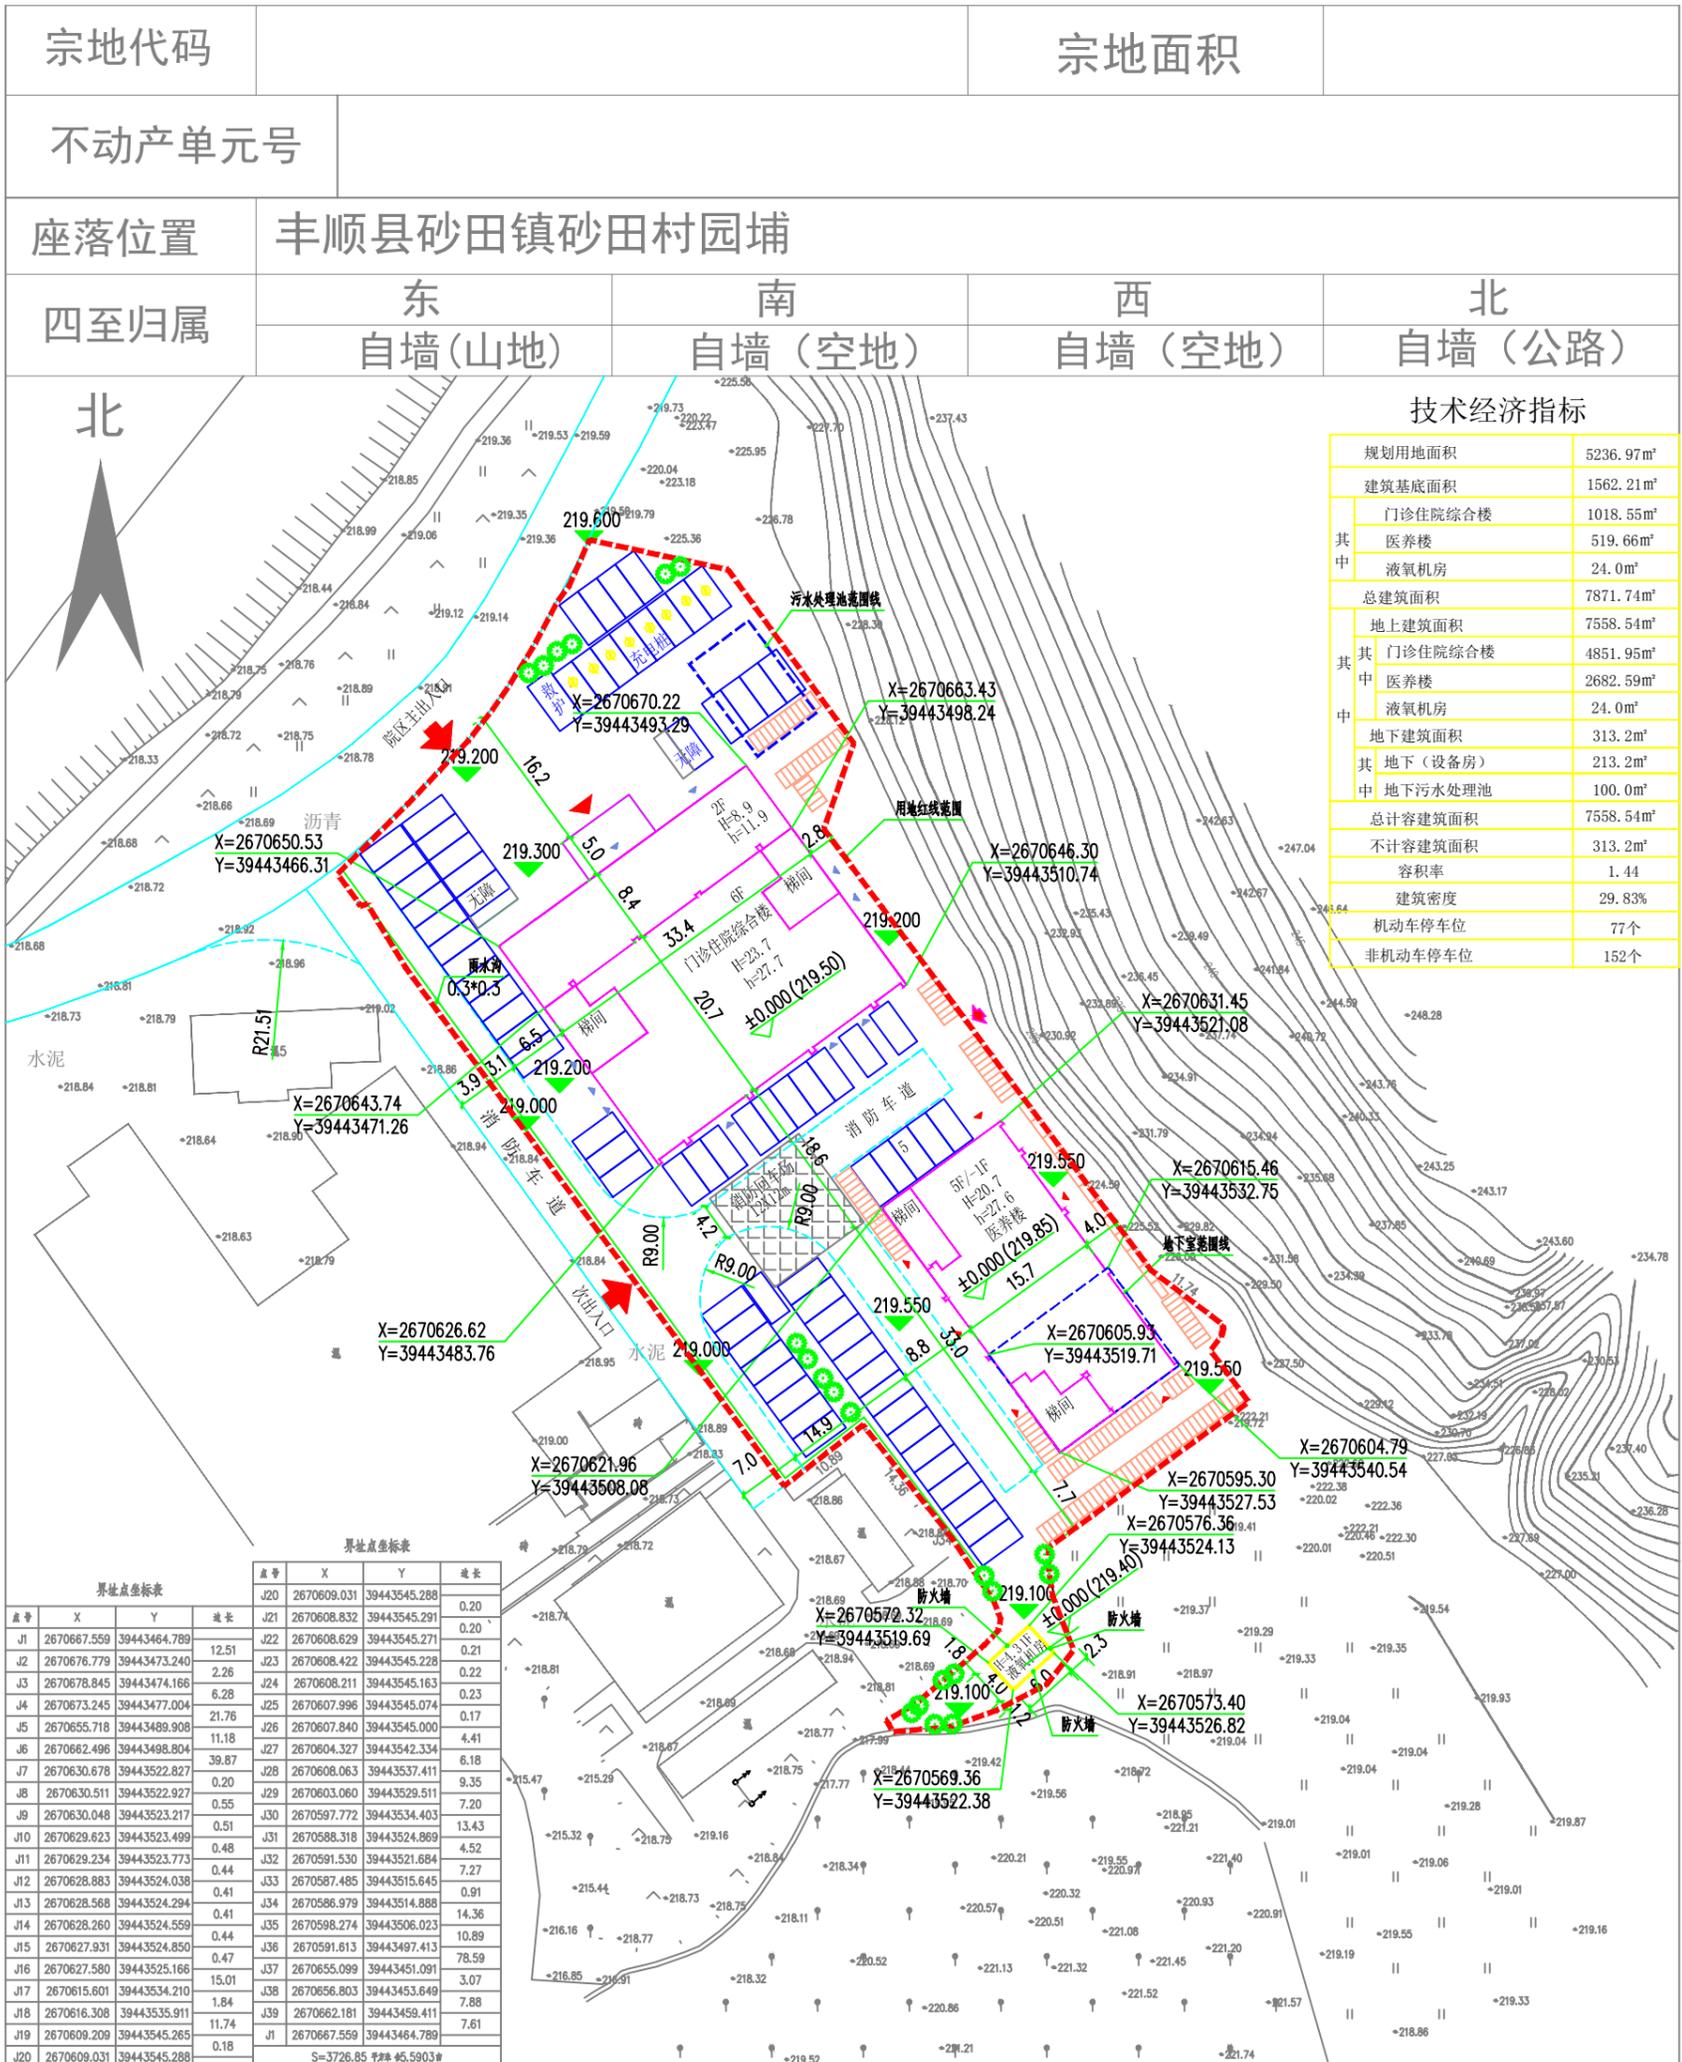

2023年02月全站仪测图, 02月17日数字化成图  
 2000国家大地坐标系  
 审核日期: 2023年02月17日

1: 500  
**总平面规划图 1:500**

	用地红线	h=40.00m	建筑高度	X=2684.820 Y=410.160	坐标
	规划建筑	10F/-2F	建筑层数 (地上/地下)	±0.000	建筑标高
	地下室边线	R=4.00	道路转弯半径	84.200	场地标高
	场地出入口		绿地		机动车停车位
	建筑出入口	i=0.25% L=20.0	道路坡度 道路长度		非机动车停车位

1. 图中所标注尺寸、坐标、标高均以米为单位, 标注尺寸均为外墙尺寸。
2. 图中所标注标高均为建筑完成面标高。
3. 本规划中建筑物的耐火等级: 地上一级, 地下一级。
4. 本规划符合《建筑设计防火规范》GB 50016—2014(2018年版)相关要求。
5. 消防车道与建筑物之间不应设置妨碍消防车操作的树木、架空高压电线等影响灭火救援工作, 消防车道转弯半径均不小于9.0米。
6. 消防车道的路面、救援操作场地、消防车带和救援操作场地下面的管道和暗沟等, 应能承受重型消防车的压力。
7. 图中H为室外地面至建筑屋面高度, h为室外自然地坪计算至女儿墙顶的高度。
8. 未说明部分按国家现行相关规范执行。