


丰顺县2023年度第四批次城镇建设用地图（DK01）

单位：m，m²

红线面积：3142.0m²
红线坐落：丰顺县小胜镇田面角村

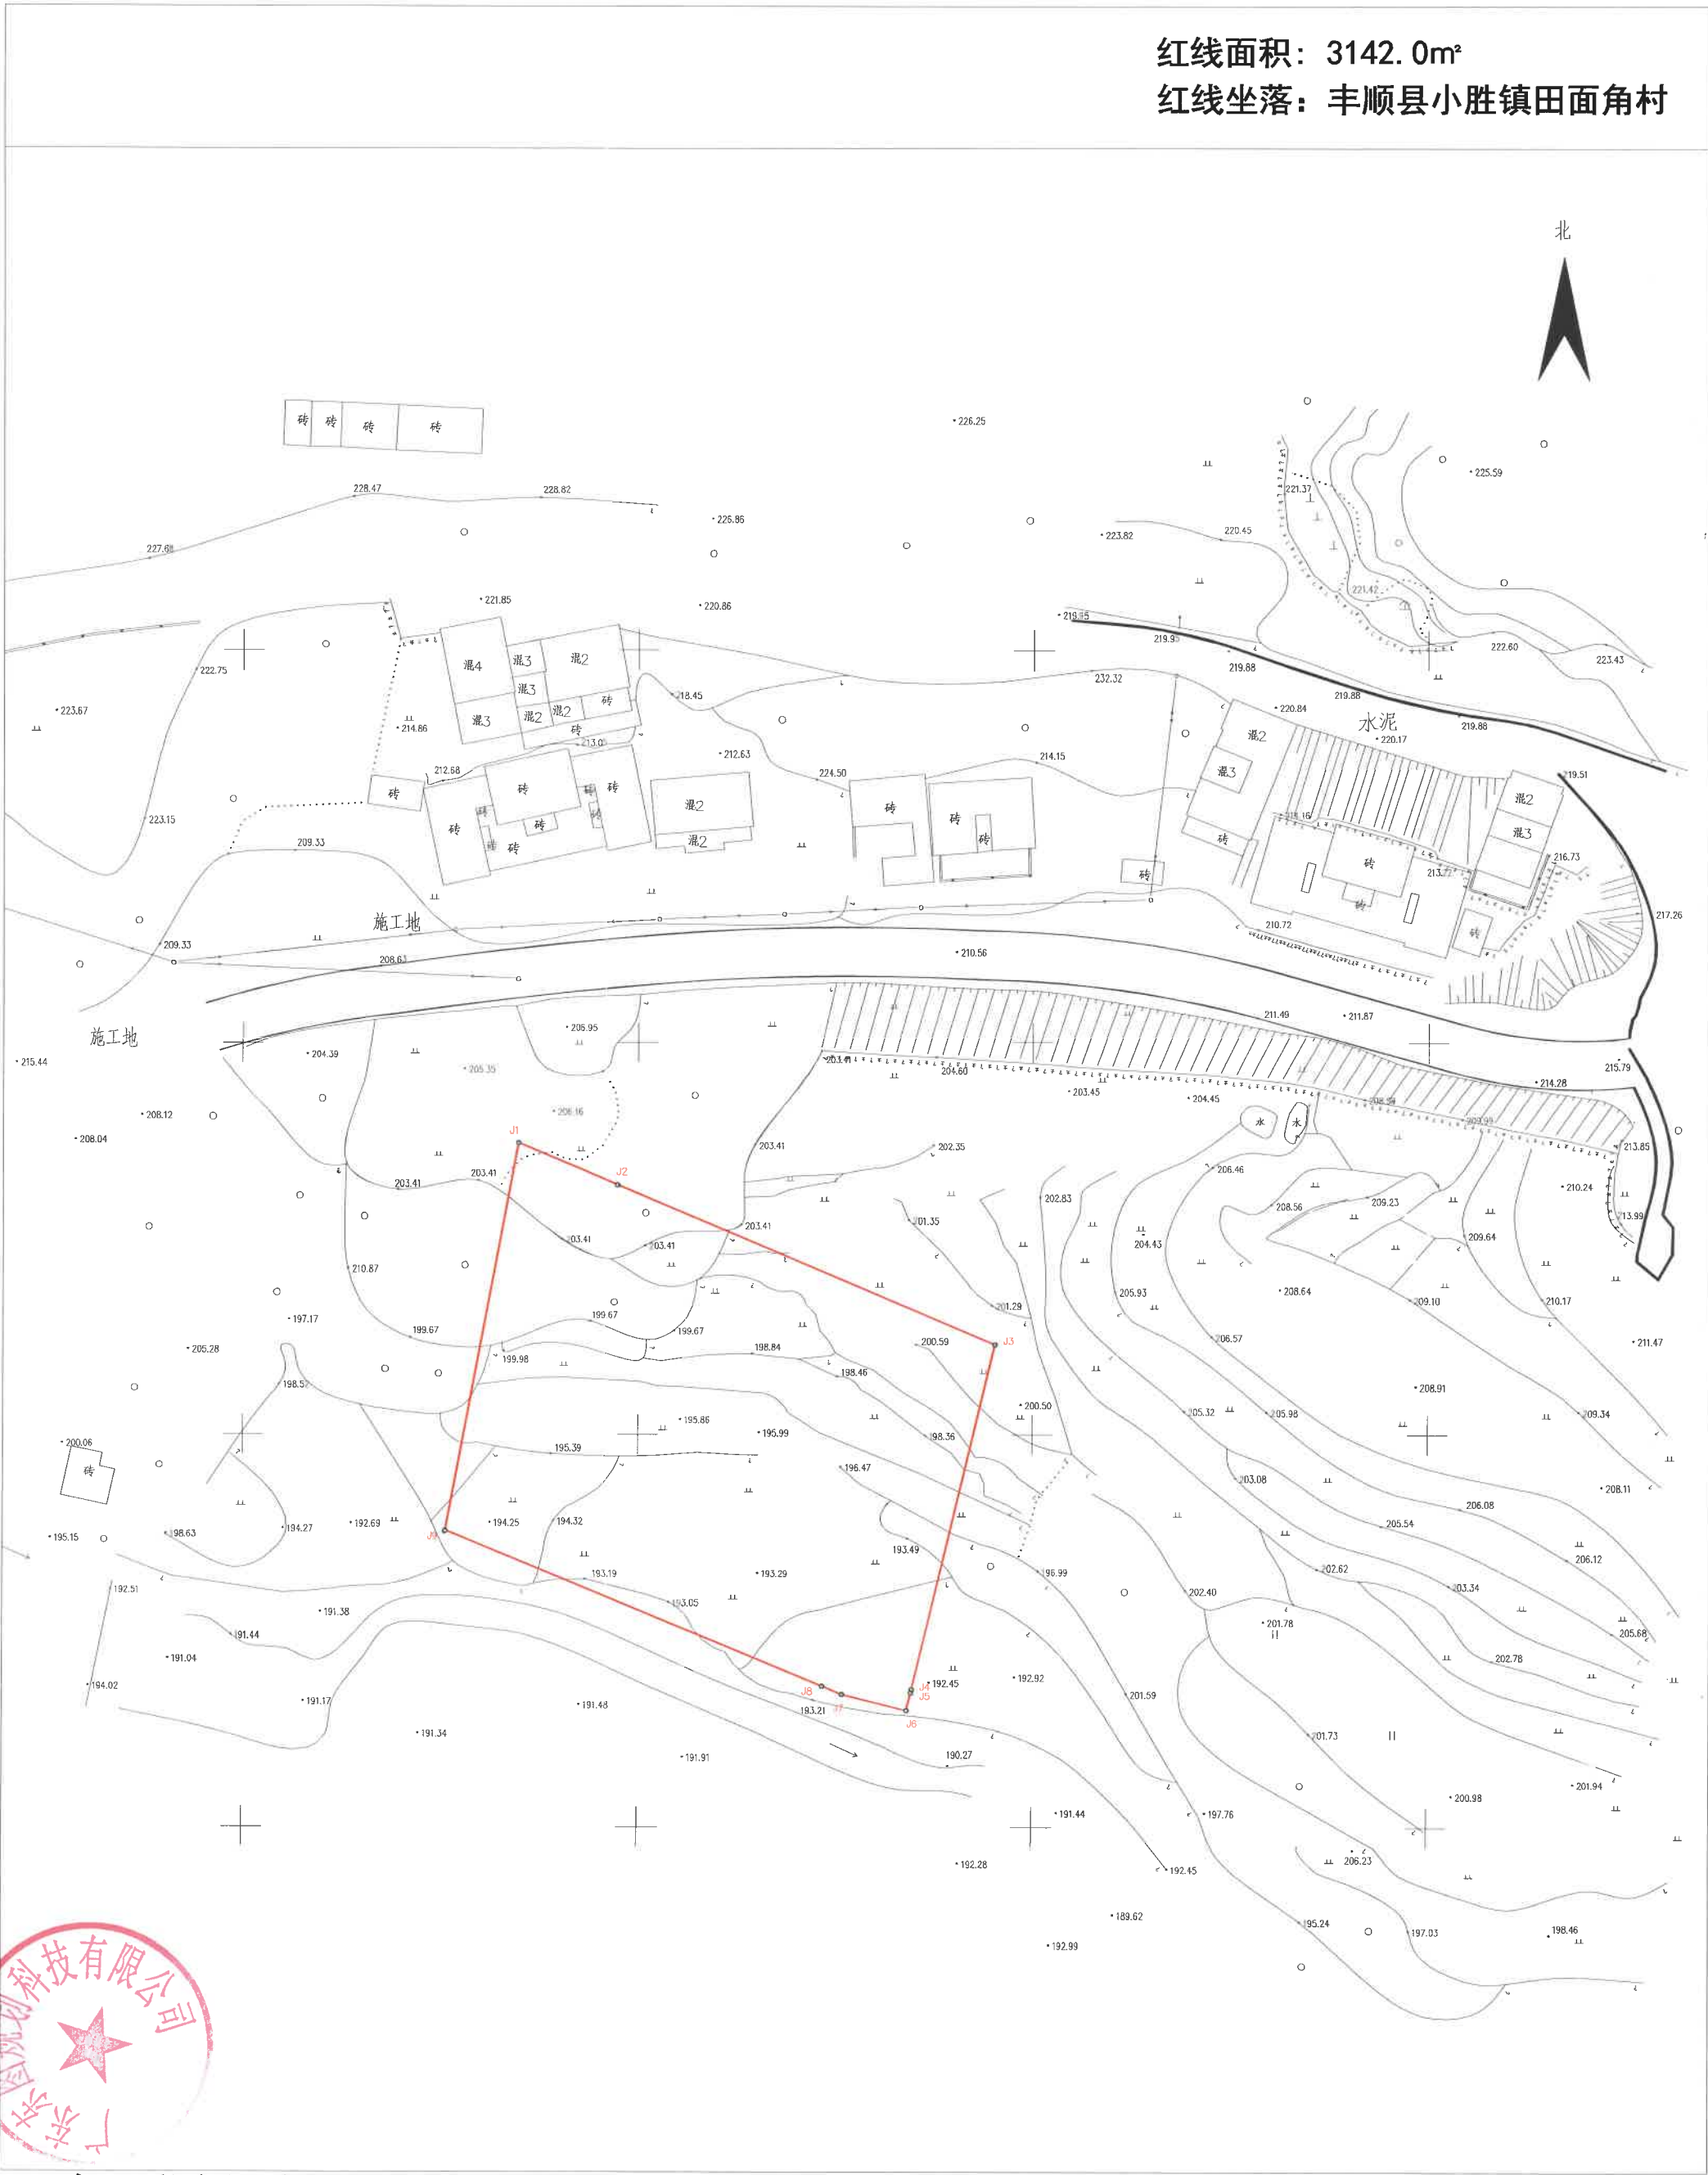

广东东图规划科技有限公司



2023年3月数字化测图
2000国家大地坐标系
1985国家高程基准

1:1000



测量员：许伟强
制图员：朱振龙
审核员：梁荣斌

丰顺县2023年度第四批次城镇建设用地勘测定界图（DK02）

单位：m，m²

红线面积：6602.0m²
红线坐落：丰顺县潘田镇填江村

北

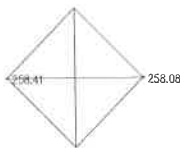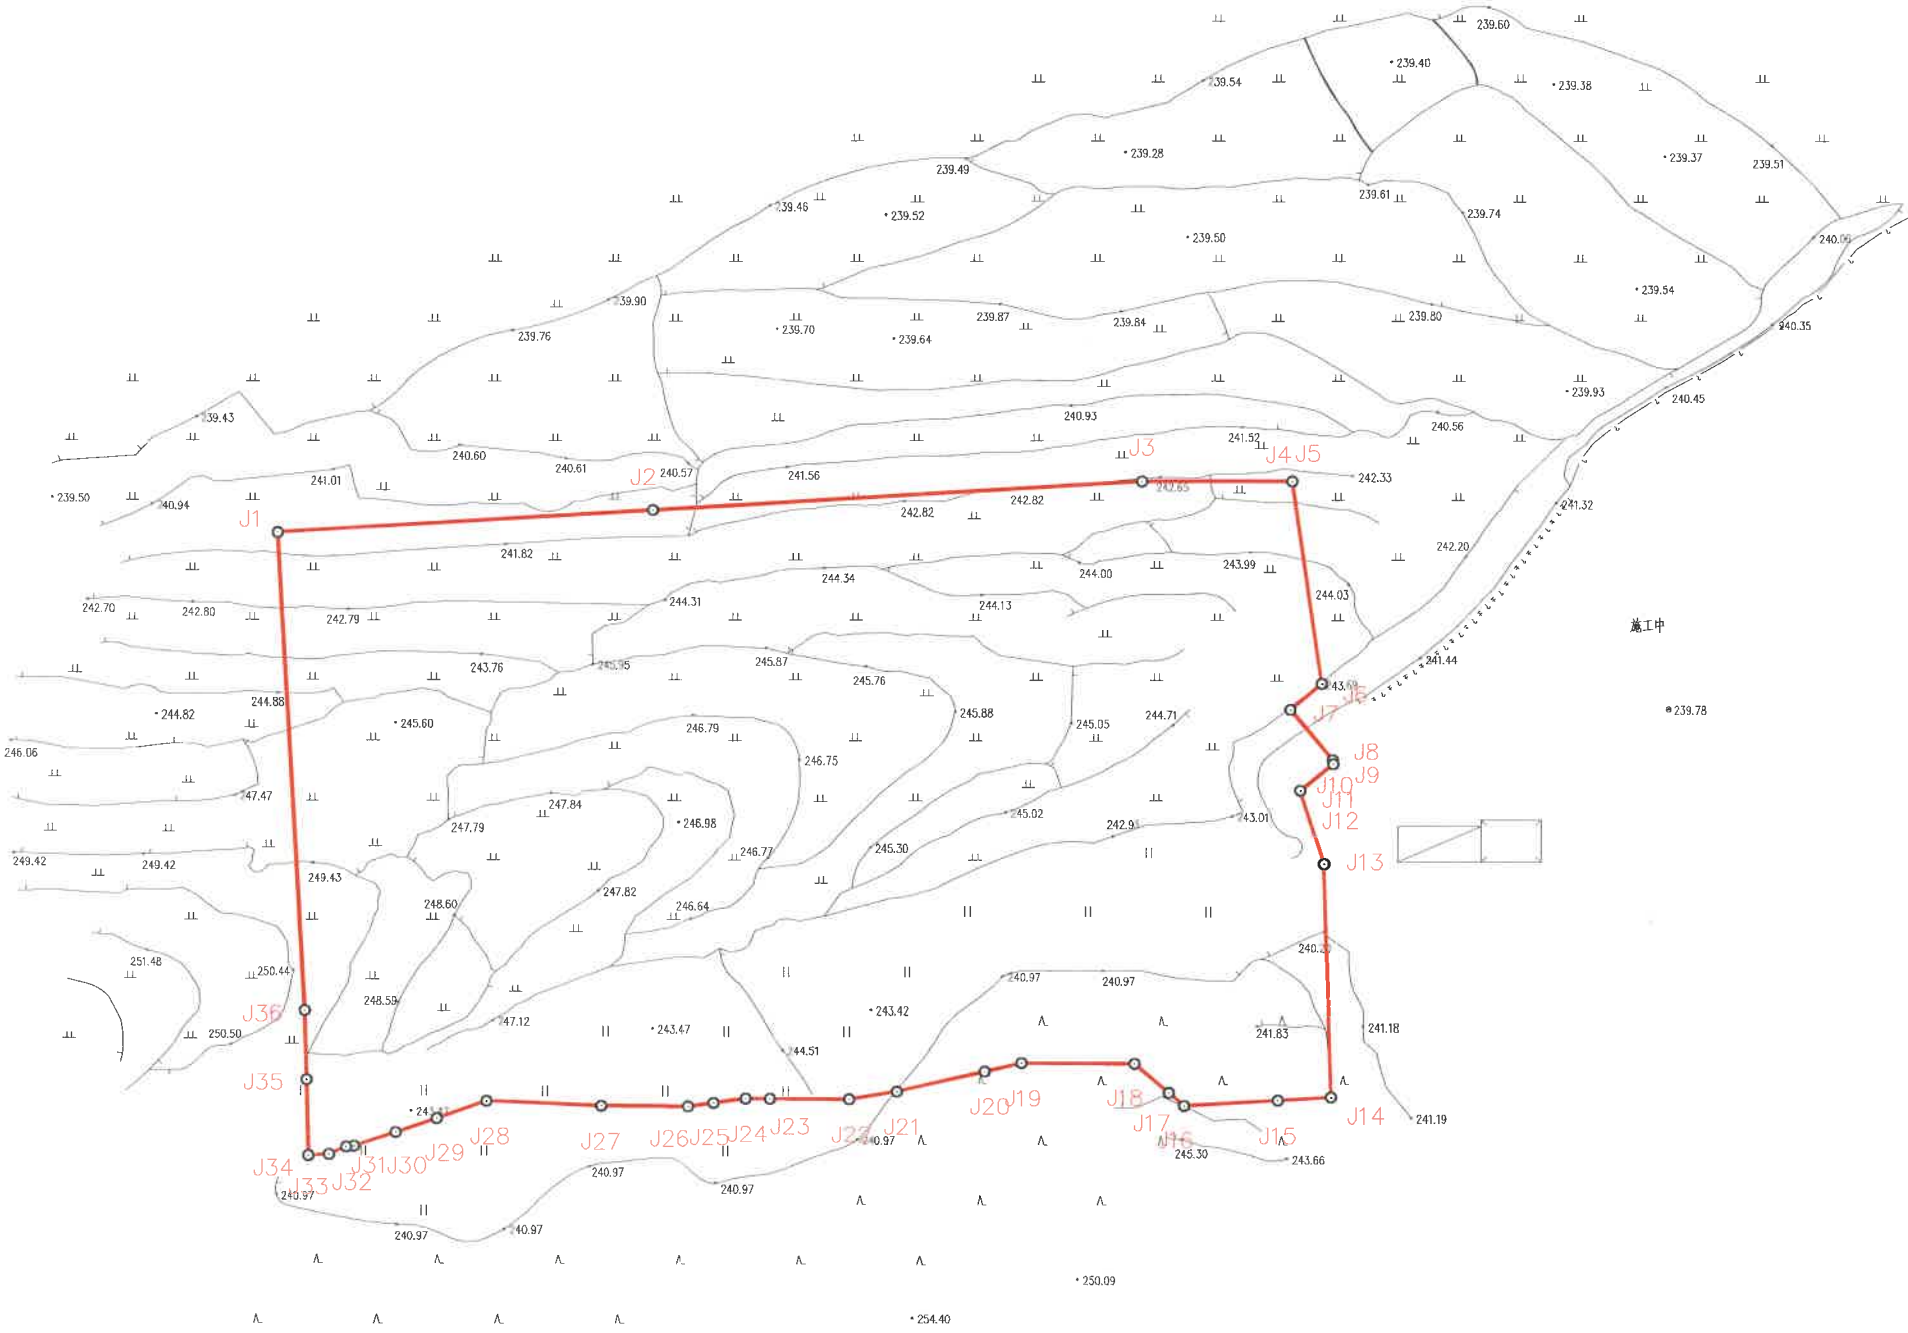

广东东图规划科技有限公司



2023年3月数字化测图
2000国家大地坐标系
1985国家高程基准

1:1000

测量员：许伟强
制图员：朱振龙
审核员：梁荣斌