


丰顺县2023年度第十五批次城镇建设用地勘测定界图

单位：m, m²

红线面积：62554.00m²

红线坐落：丰顺县汤西镇南礮村

北

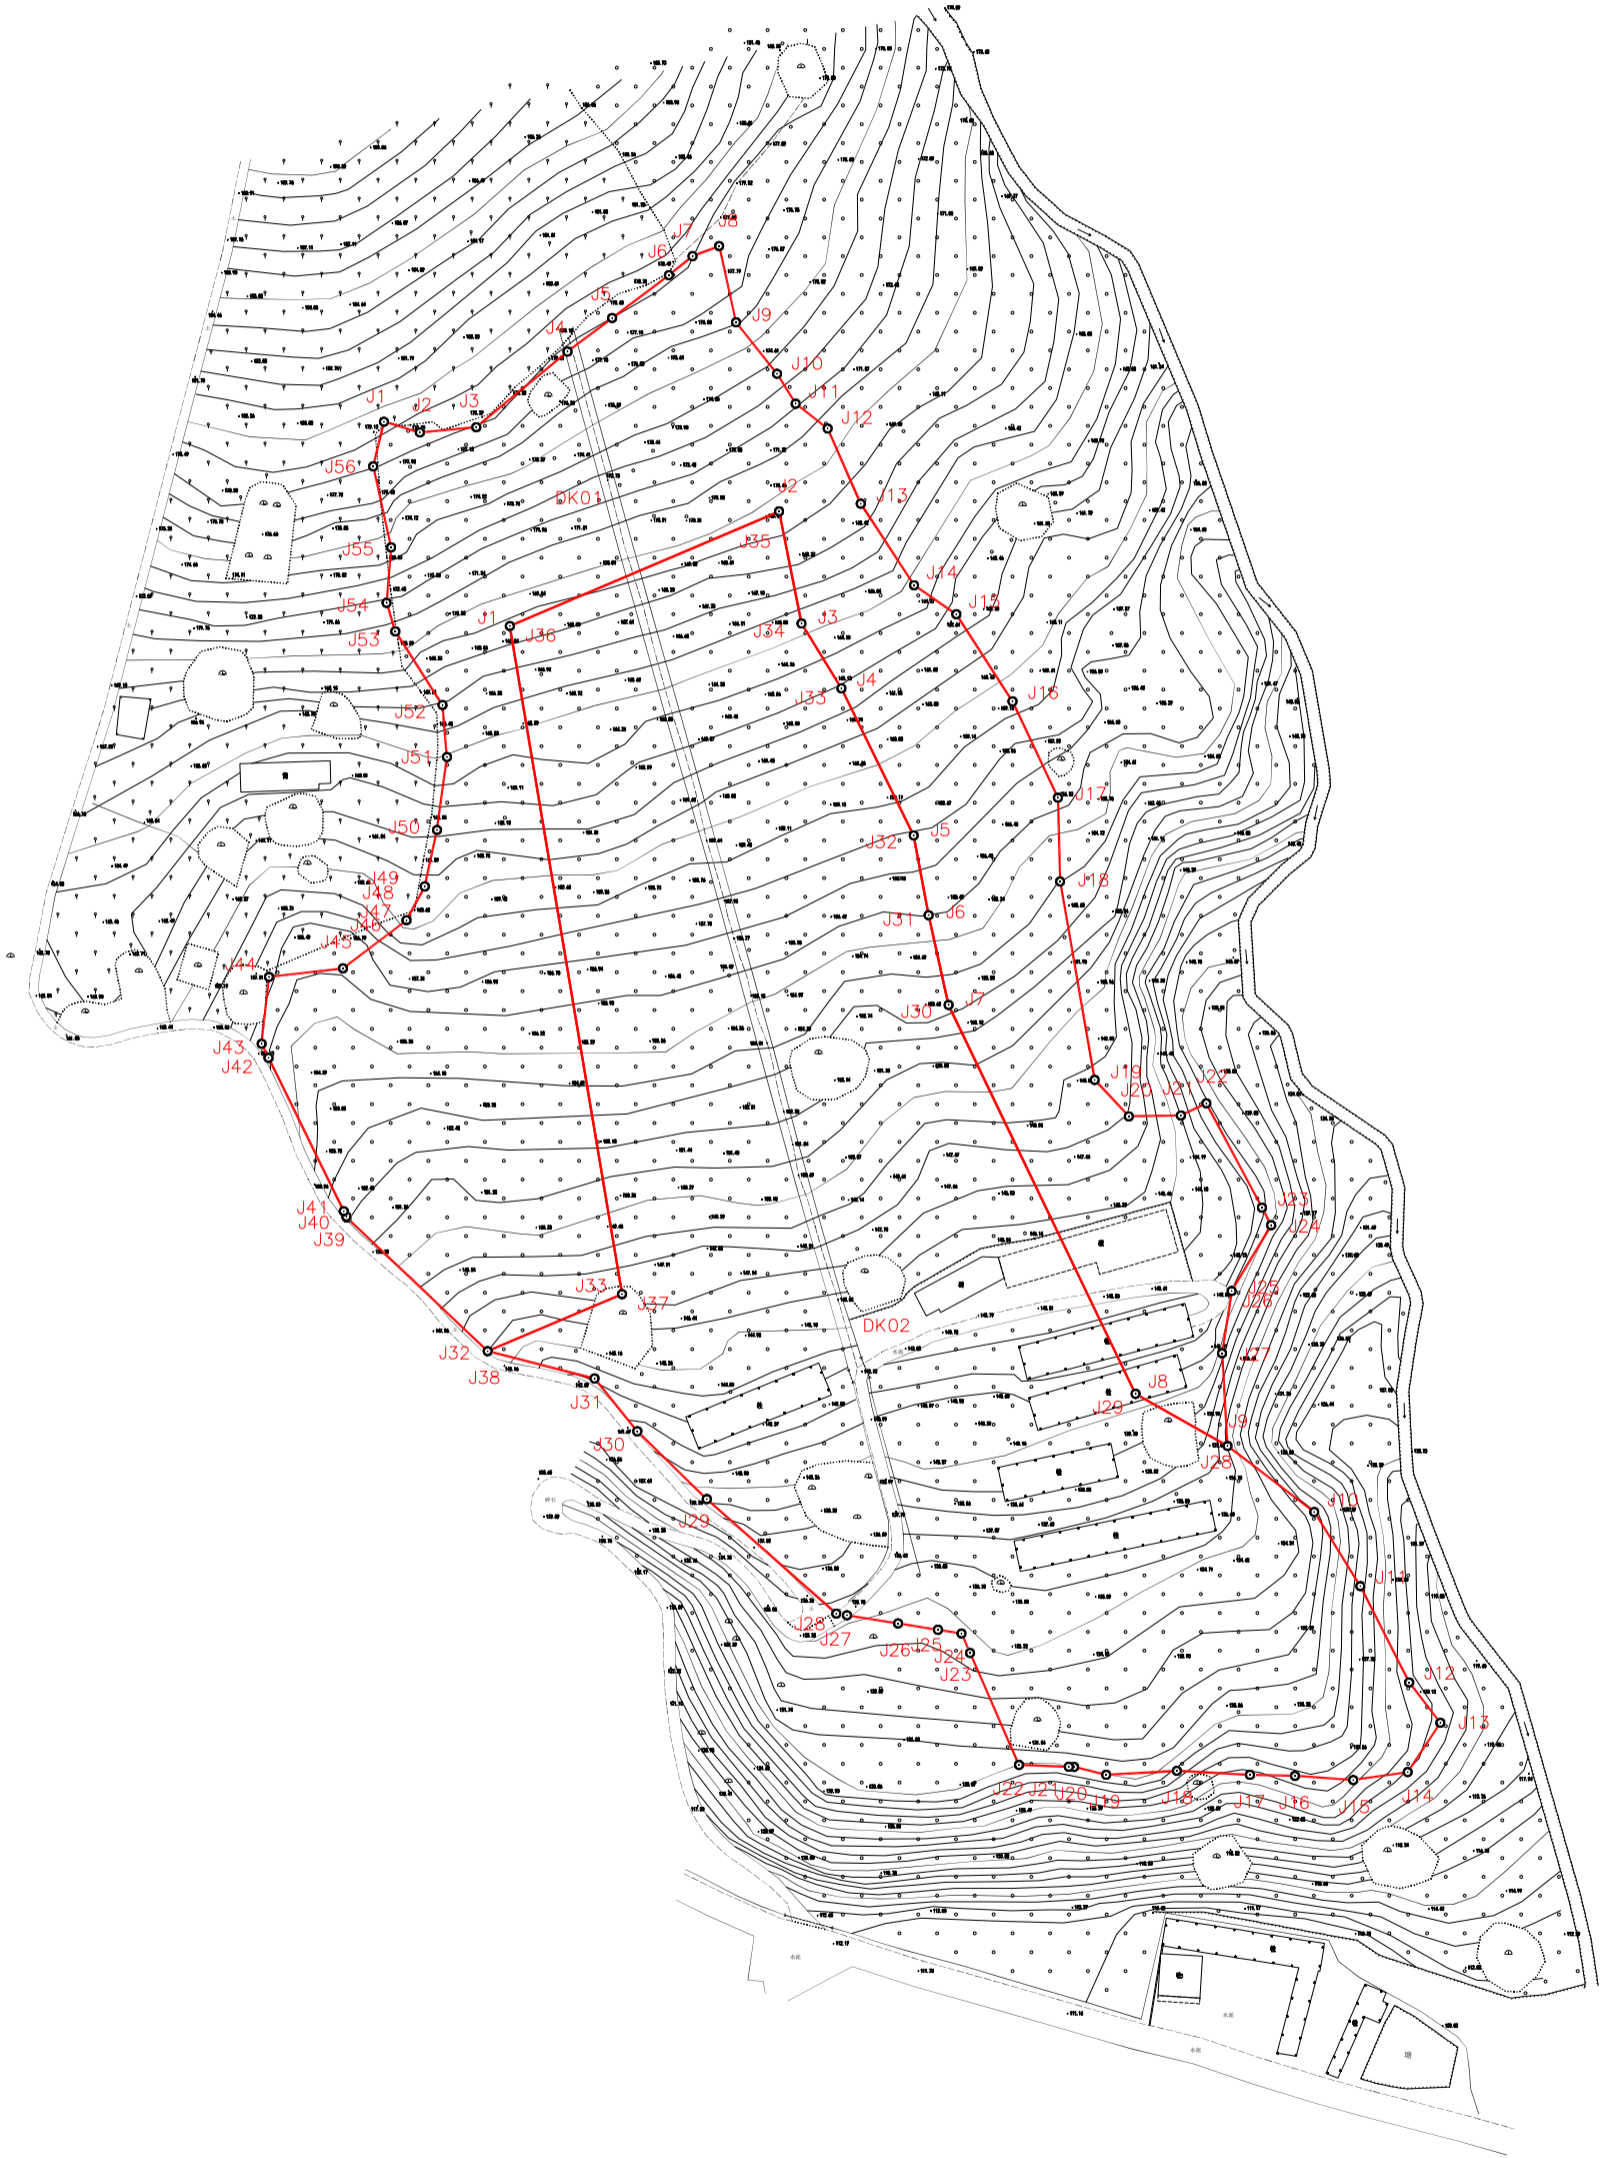

广东东图规划科技有限公司

2023年7月数字化测图
2000国家大地坐标系
1985国家高程基准

1:2000

测量员：许伟强
制图员：朱振龙
审核员：梁荣斌