


丰顺县2023年度第十七批次城镇建设用地图

单位: m, m²

红线面积: 64556.00m²
红线坐落: 丰顺县留隍镇环市村

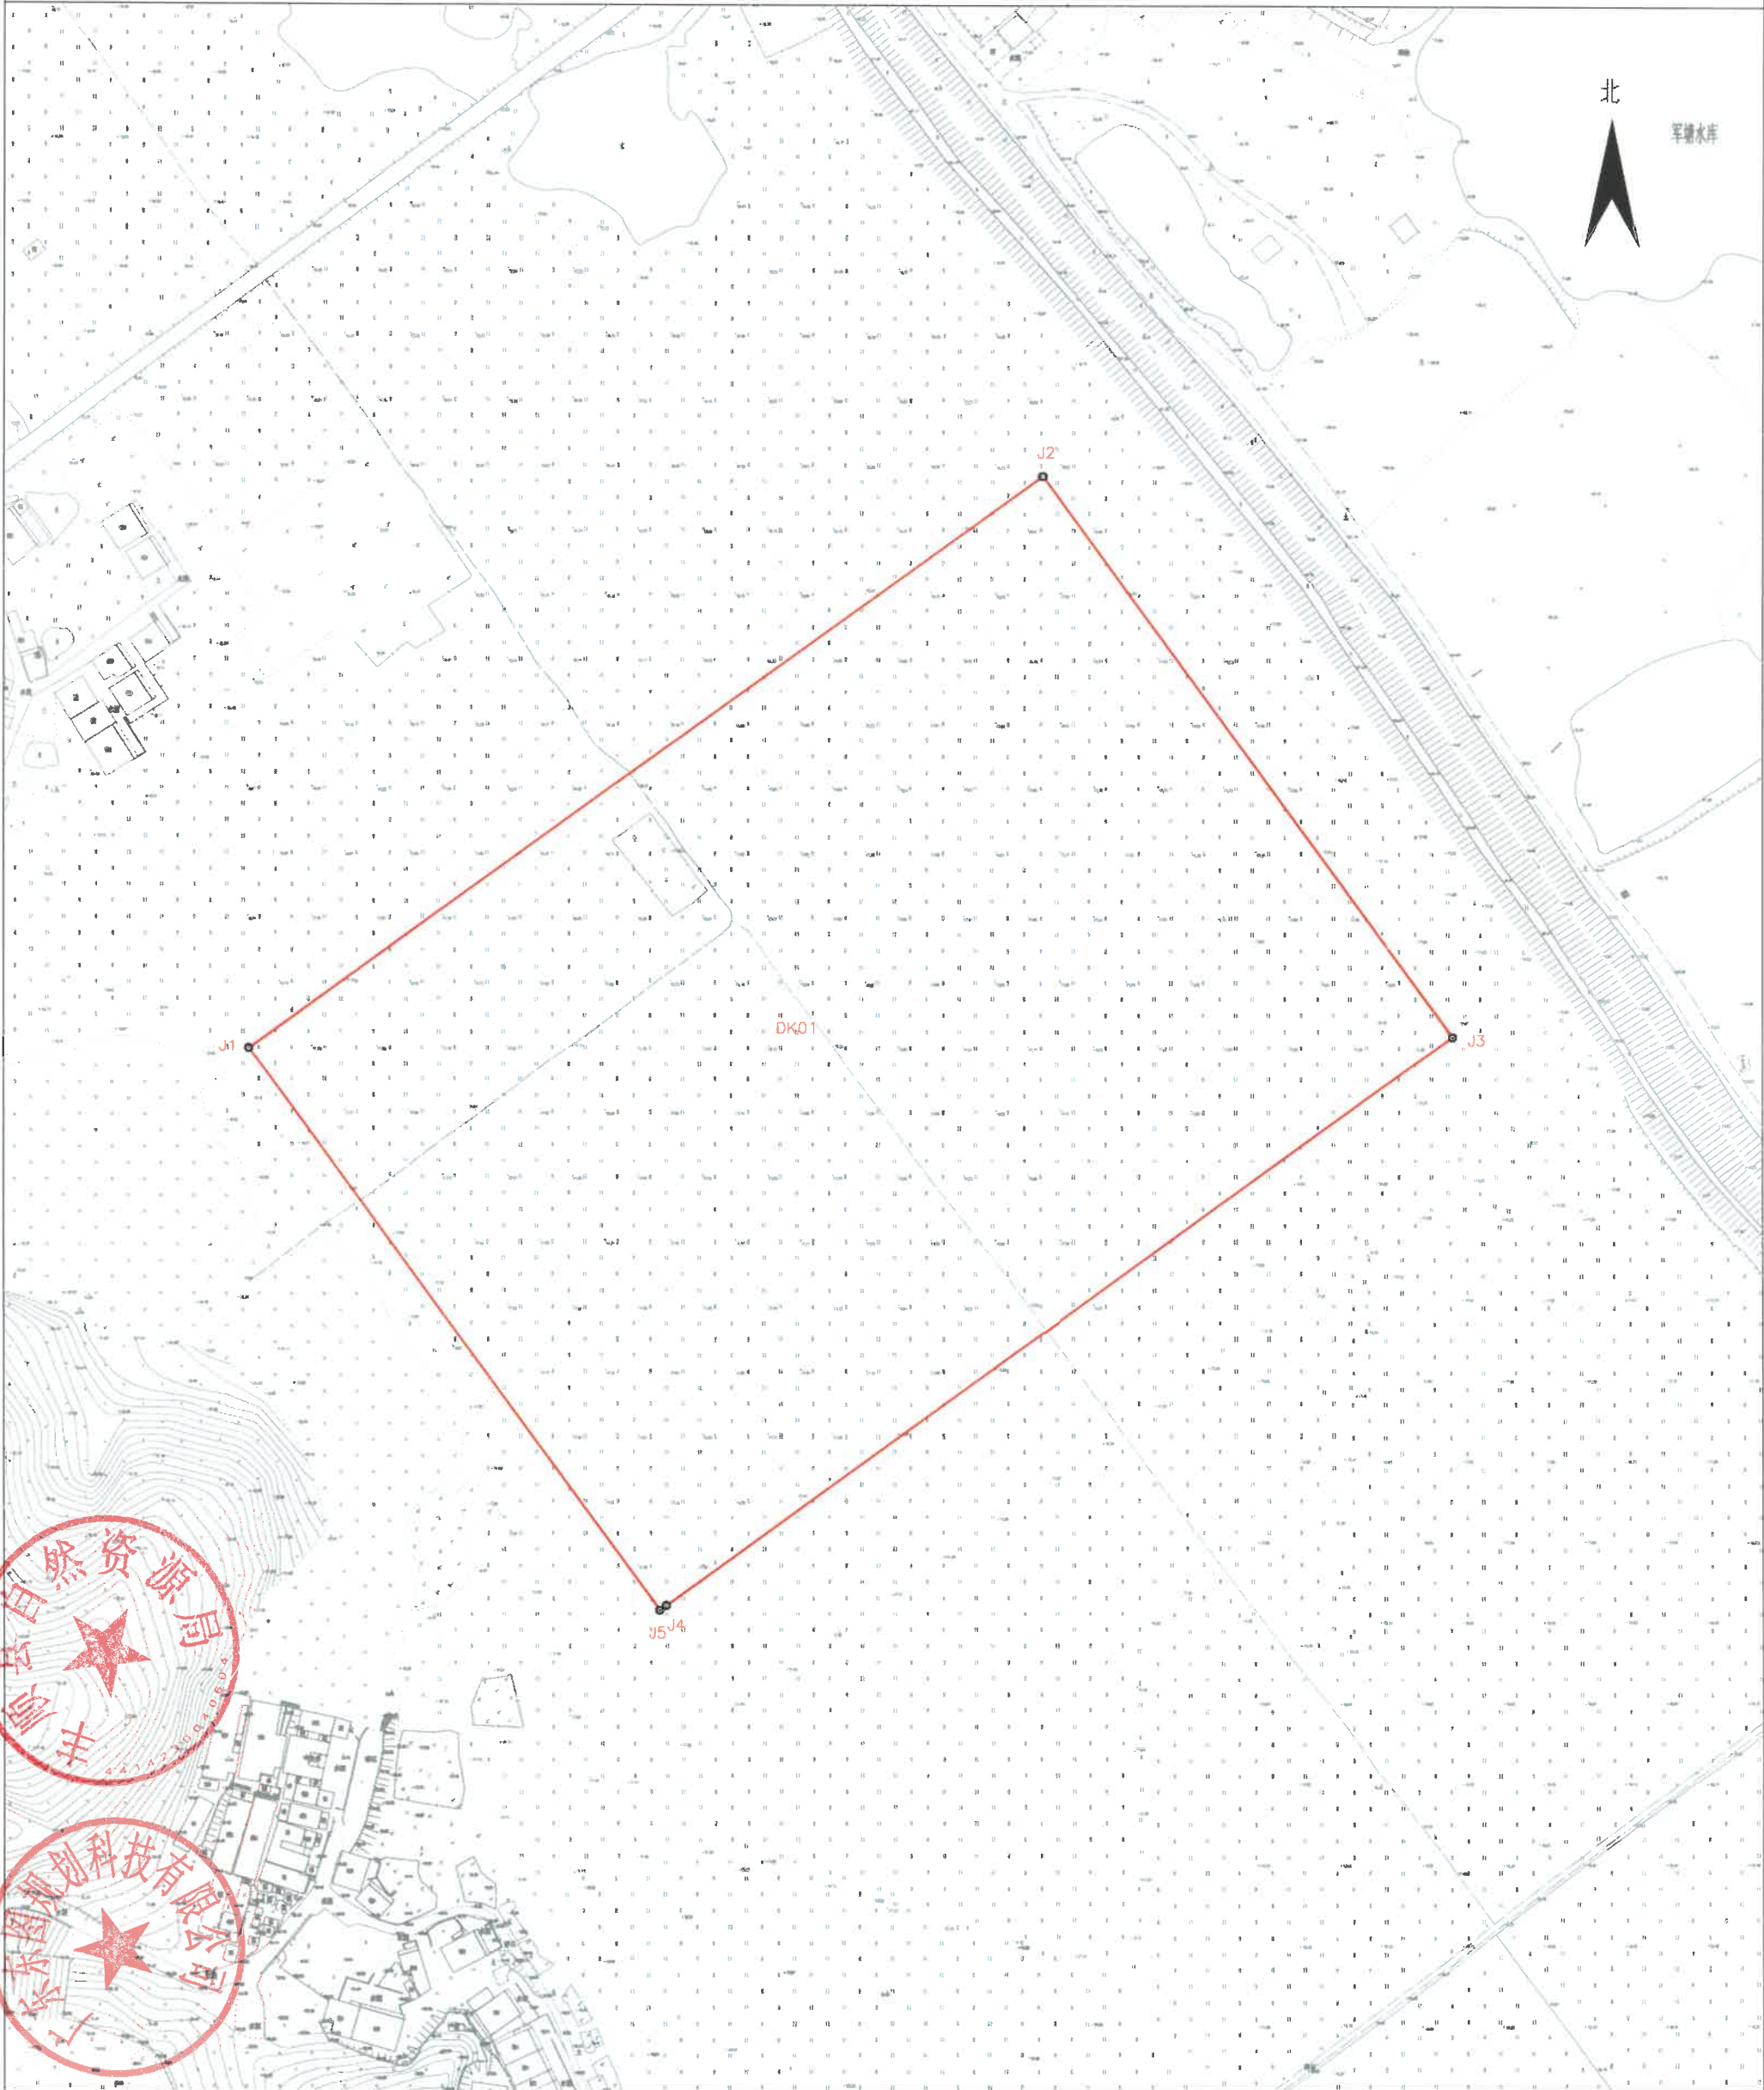

广东图规划科技有限公司

2023年8月数字化测图
2000国家大地坐标系
1985国家高程基准

1:2000

测量员: 许伟强
制图员: 朱振龙
审核员: 梁荣斌