
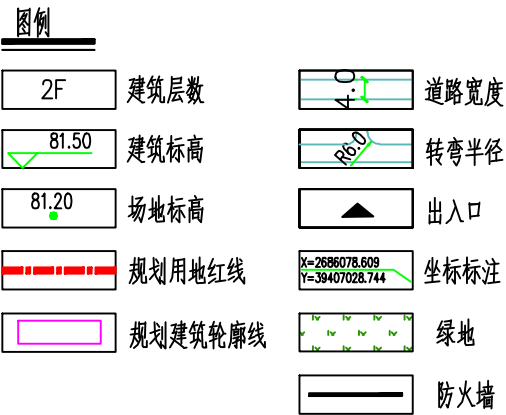


丰顺茅坪电站附属设施用房项目规划方案公示图

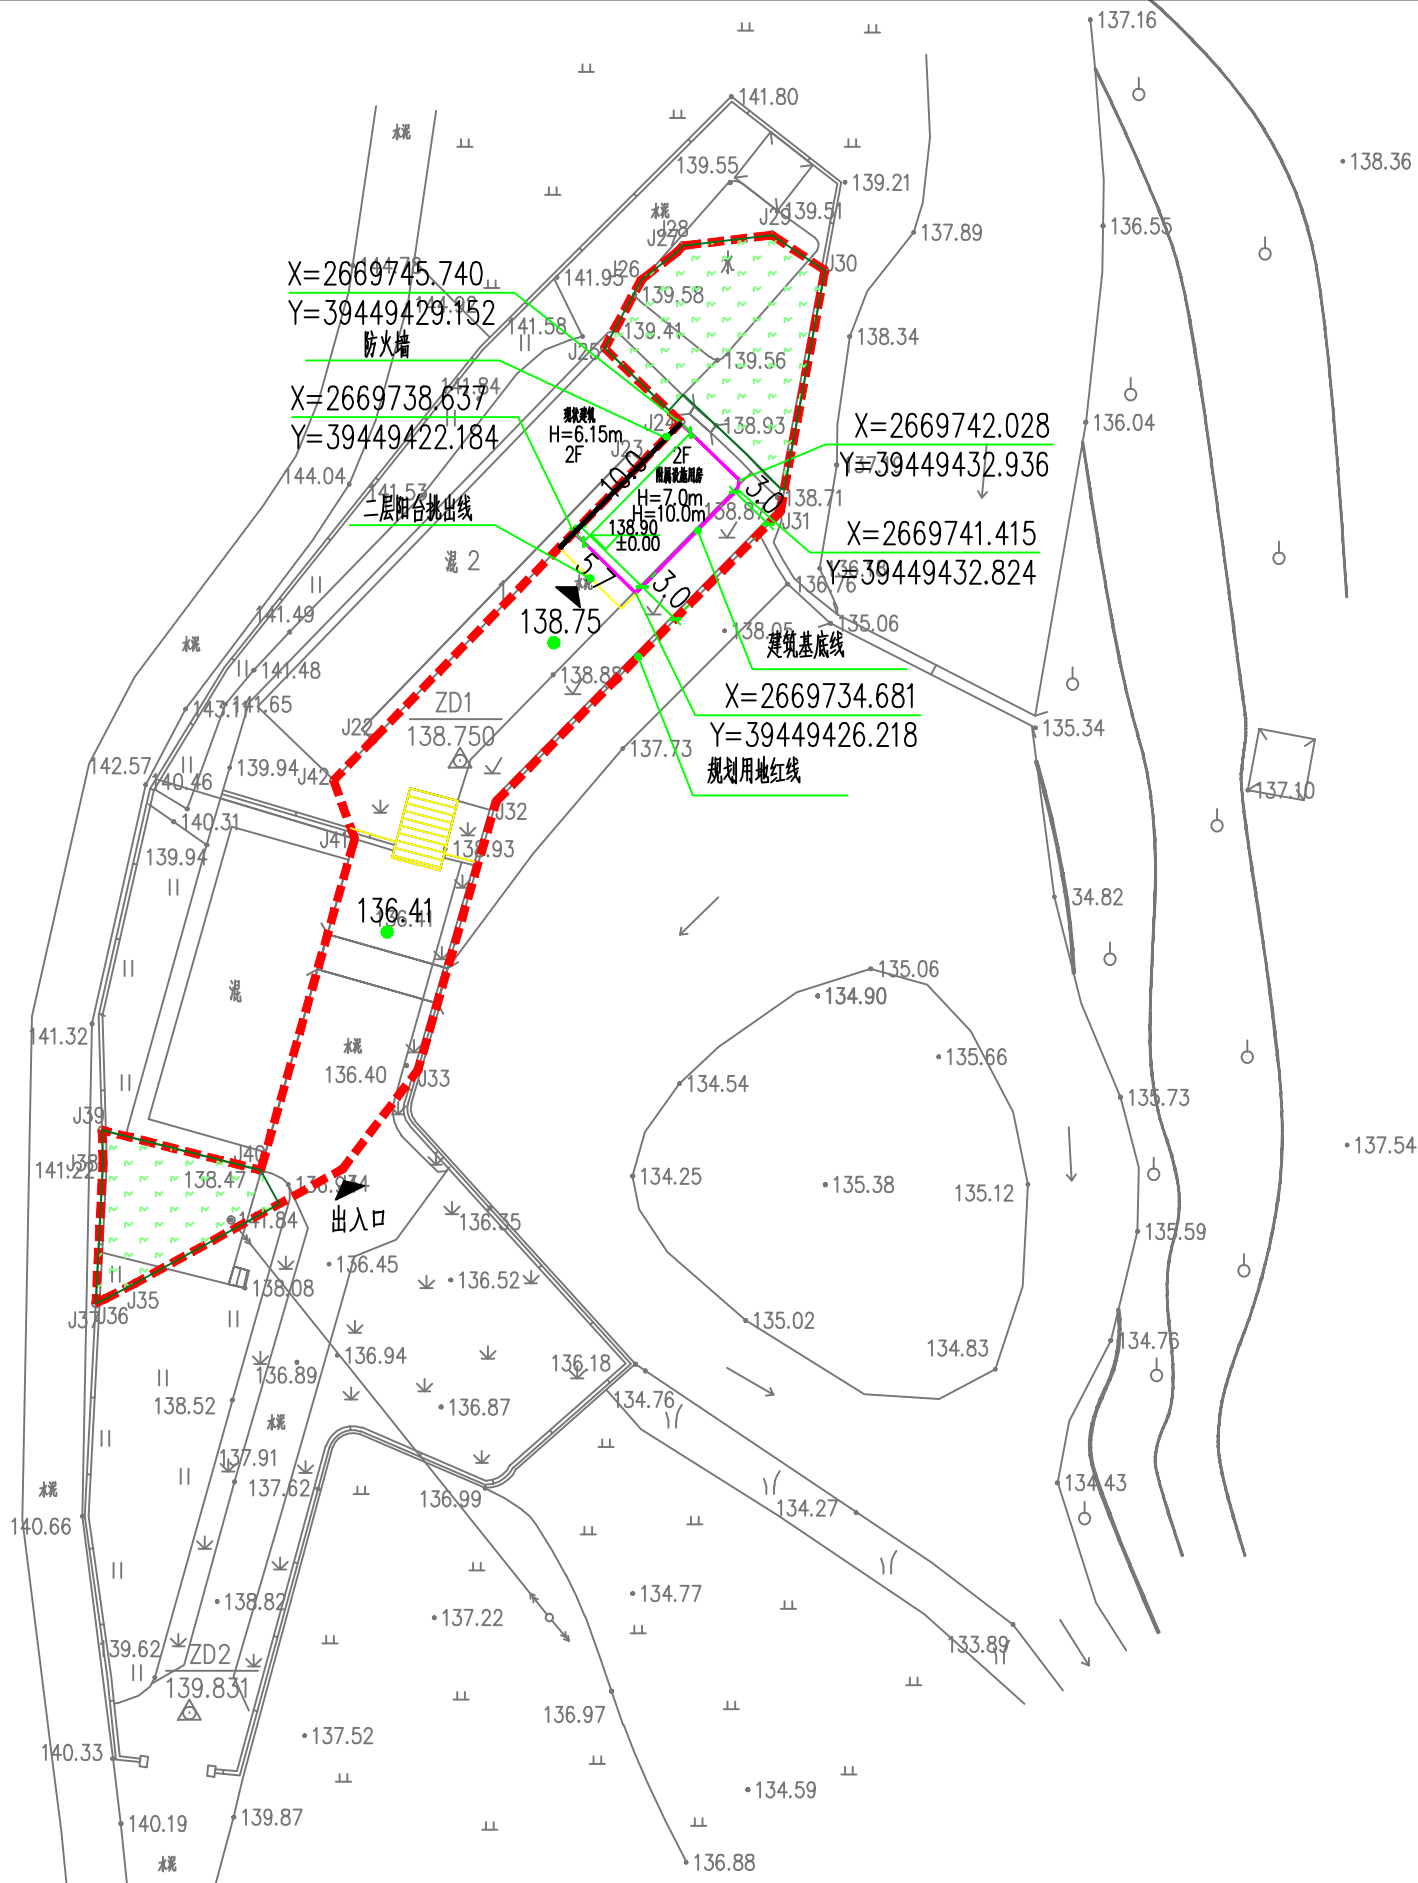

- 说明:
1. 图中标注尺寸均以米为单位, 标注尺寸均为外墙尺寸。
 2. 本规划建筑物的耐火等级设计不得低于二级。
 - 3、本规划符合《建筑防火通用规范 GB55037—2022》、《建筑设计防火规范 GB50016—2014(2018版)》要求。
 4. 图中H为室外设计地面至屋面面层的高度。
h1为室外自然地坪计算至女儿墙顶的高度。
 5. 此规划坐标系为2000坐标系, 1985国家高程基准。
 6. 未说明部分按国家相关规范执行。

综合经济技术指标表			
项目	数值	单位	备注
规划用地面积	688.36	m²	
总建筑面积	119.60	m²	
建筑基底面积	65.00	m²	
绿地面积	206.51	m²	
建筑密度	9.44	%	条件≤45%
容积率	0.17	—	条件≤1.2
绿地率	30.0	%	条件≥30%