



丰顺县全县域环境综合治理与修复项目(汤南水质净化厂) 规划方案批前公示图

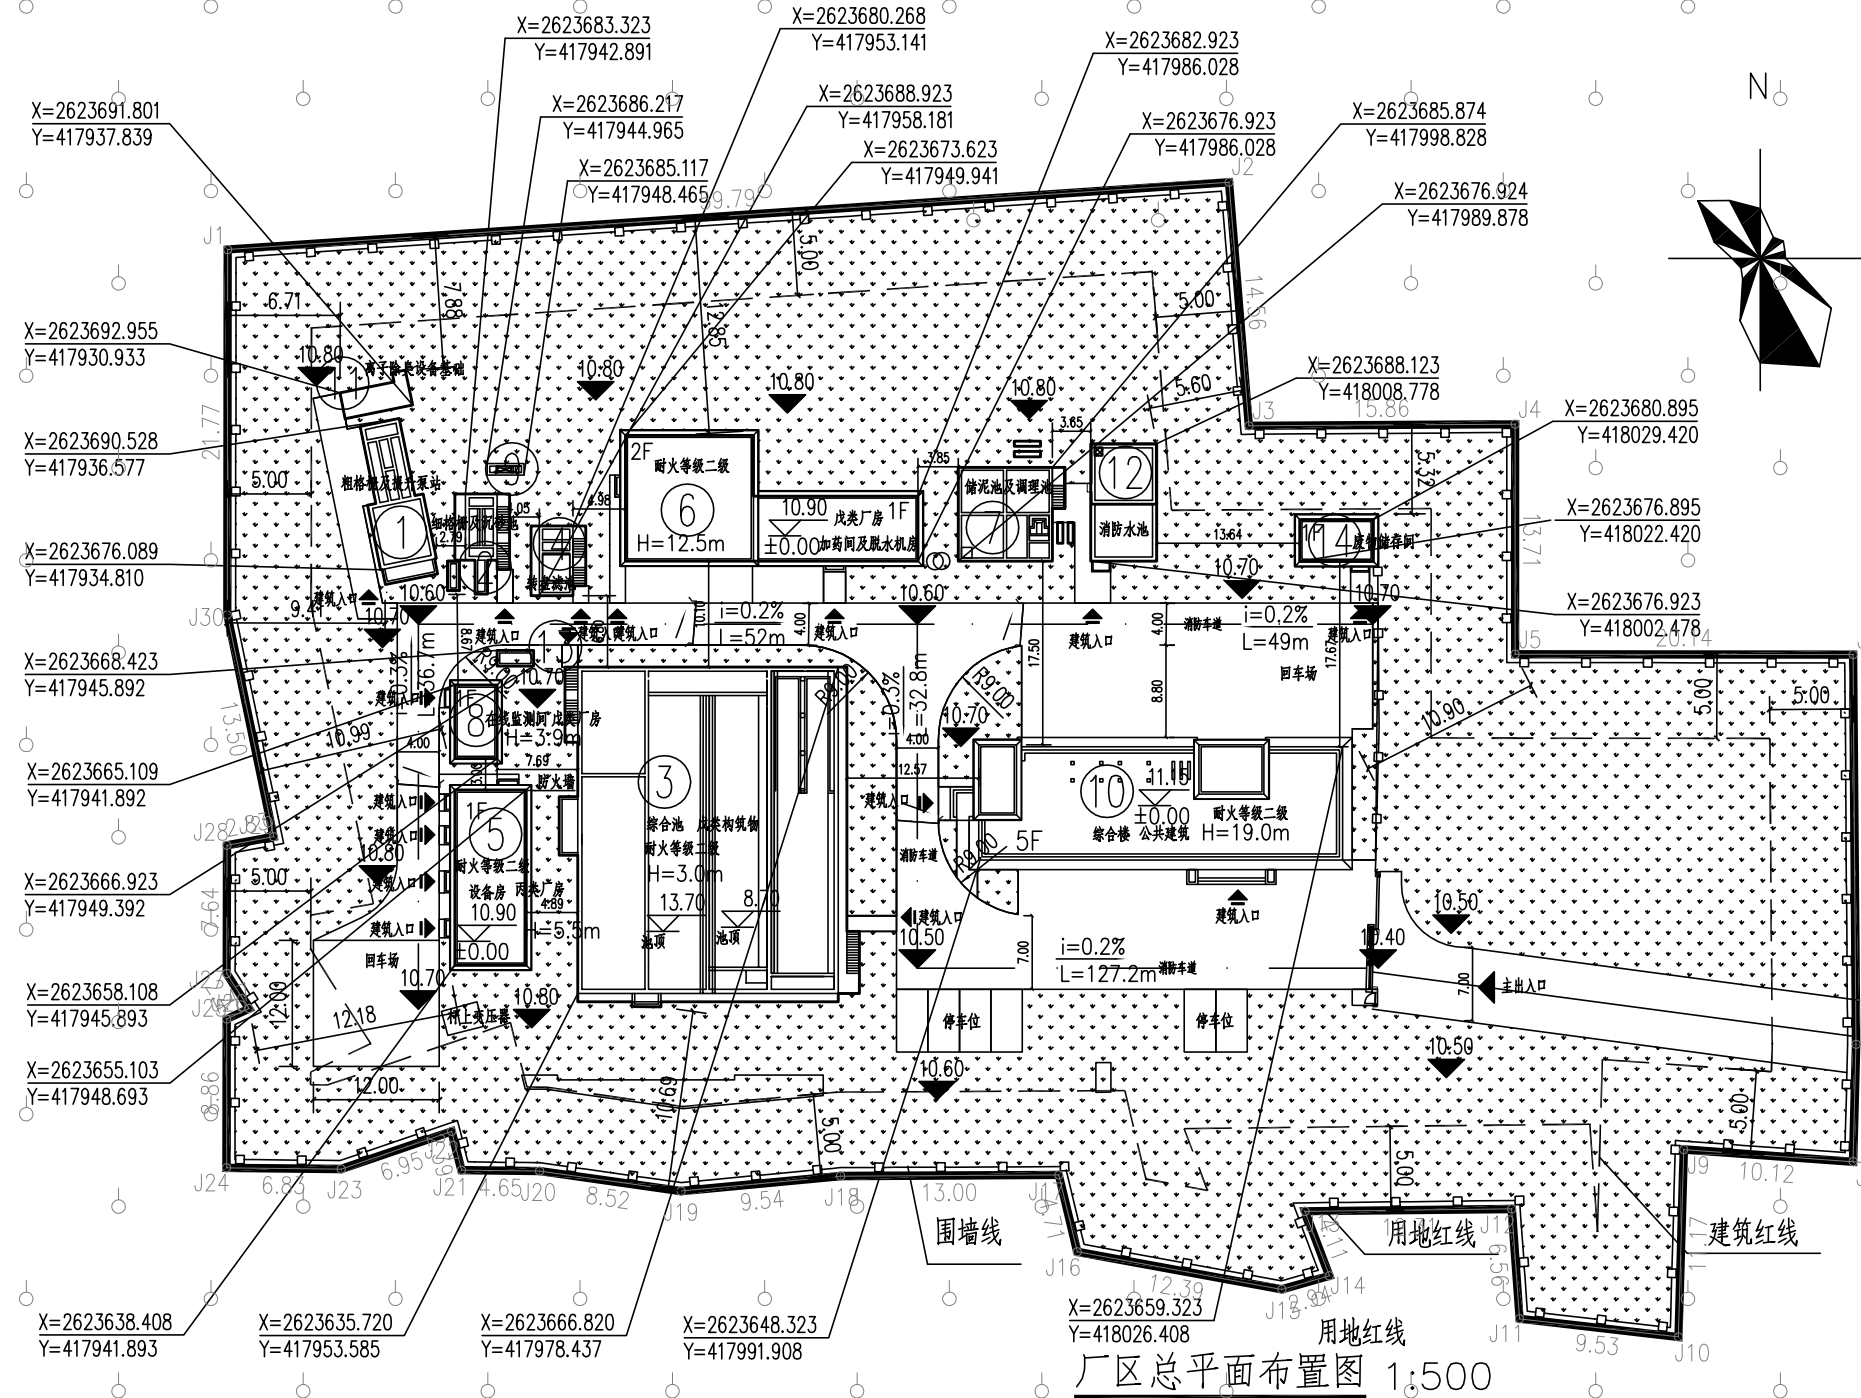

建、构筑物一览表									
序号	名称	数量	结构	层数	高度	池深	耐火等级	火灾危险性类别	备注
1	粗格栅及提升泵站	1座	RC	一层	0.2 m	6.7m	二级	戊类构筑物	新建
2	细格栅及沉砂池	1座	RC	一层	3.8 m	0.1m	二级	戊类构筑物	新建
3	综合楼	1座	RC	一层	3.0m	2.0m	二级	戊类构筑物	新建
4	转鼓池	1座	RC	一层	2.9m	2.0m	二级	戊类构筑物	新建
5	设备房	1座	框架	一层	5.5m		二级	丙类厂房	新建
6	加药间及曝气机房	1座	框架	两层	12.5m		二级	戊类厂房	新建
7	污泥池及调理池	1座	RC	一层	1.5m	3.5m	二级	戊类构筑物	新建
8	在线监测间	1座	RC	一层	3.9m		二级	戊类厂房	新建
9	计量井	1座	RC	一层	0.15m	1.5m	二级	戊类构筑物	新建
10	综合楼	1座	框架	5层	19.0m		二级	公共建筑	新建
11	离子除臭设备基础	1座	基础	一层	0.2m	0.6m	二级	戊类构筑物	新建
12	消防水池	1座	RC	一层	3.0m	2.6m	二级	戊类构筑物	新建
13	进水管井	1座	RC	一层	0.15m	1.5m	二级	戊类构筑物	新建
14	废暂存间	1座	RC	一层	5.2m		二级	丙类厂房	新建

- 设计说明:
- 设计依据:
 - (一) 建设单位提供的规划设计条件和用地红线。
 - (二) 《民用建筑通用规范》GB55031-2022。
 - (三) 《建筑设计防火规范》(GB50016-2014)(2018年版)。
 - (四) 《建筑内部装修设计防火规范》GB50222-2017。
 - (五) 《建筑工程建筑面积计算规范》GB/T50353-2013。
 - (六) 《屋面工程技术规范》GB50345-2012。
 - (七) 国家现行相关规范及技术措施。
 - 本图依据甲方提供的用地位置图及设计要求进行该地块的场地规划编制。
 - 本图采用绝对标高，高程为1985国家高程标准;该坐标采用2000大地坐标系。
 - 图中所述建筑高度H为建筑物地坪至屋面顶层的消防高度。
 - 图中所述尺寸、坐标、标高、曲线半径均以米为单位。除特殊标注外，道路转弯半径为9米。
 - 本图中机动车停车位按3.0米x6.0米。
 - 本图内环境、绿化、道路设计仅为示意，具体设计由专业公司完成。
 - 相邻空地未有重要公共建筑、人防地下室等。
 - 消防道路的位置不应布置下凹绿地，消防道路与建筑之间不应设置妨碍消防车操作的树木、消防车道道路坡度不宜大于3%。
 - 本项目场地围墙为通透式围墙。
 - 设计处理规模3000吨/天。

图例

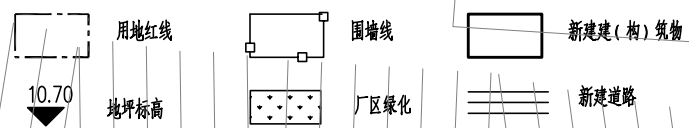

主要技术经济指标表

项目	单位	数值
用地面积	平方米	4969.17
总建筑面积	平方米	3670.1
其中 计容建筑面积	平方米	3670.1
其中 不计容建筑面积	平方米	/
地上建筑面积	平方米	3670.1
粗格栅及提升泵站	平方米	69.9
细格栅及沉砂池	平方米	40.8
综合楼	平方米	844.4
转鼓池	平方米	33.4
设备房	平方米	113.6
加药间及曝气机房	平方米	390.1
污泥池及调理池	平方米	89.3
在线监测间	平方米	28.0
计量井	平方米	3.3
综合楼	平方米	1935.9
离子除臭设备基础	平方米	17.5
消防水池	平方米	70.6
进水管井	平方米	5.3
废暂存间	平方米	28.0
地下建筑面积	平方米	/
容积率		0.74
基底面积	平方米	1979.3
建筑密度	%	39.83
绿地率	%	30.57