


丰顺县汤南镇生态墓园建设项目新埔园生态墓园规划方案公示图

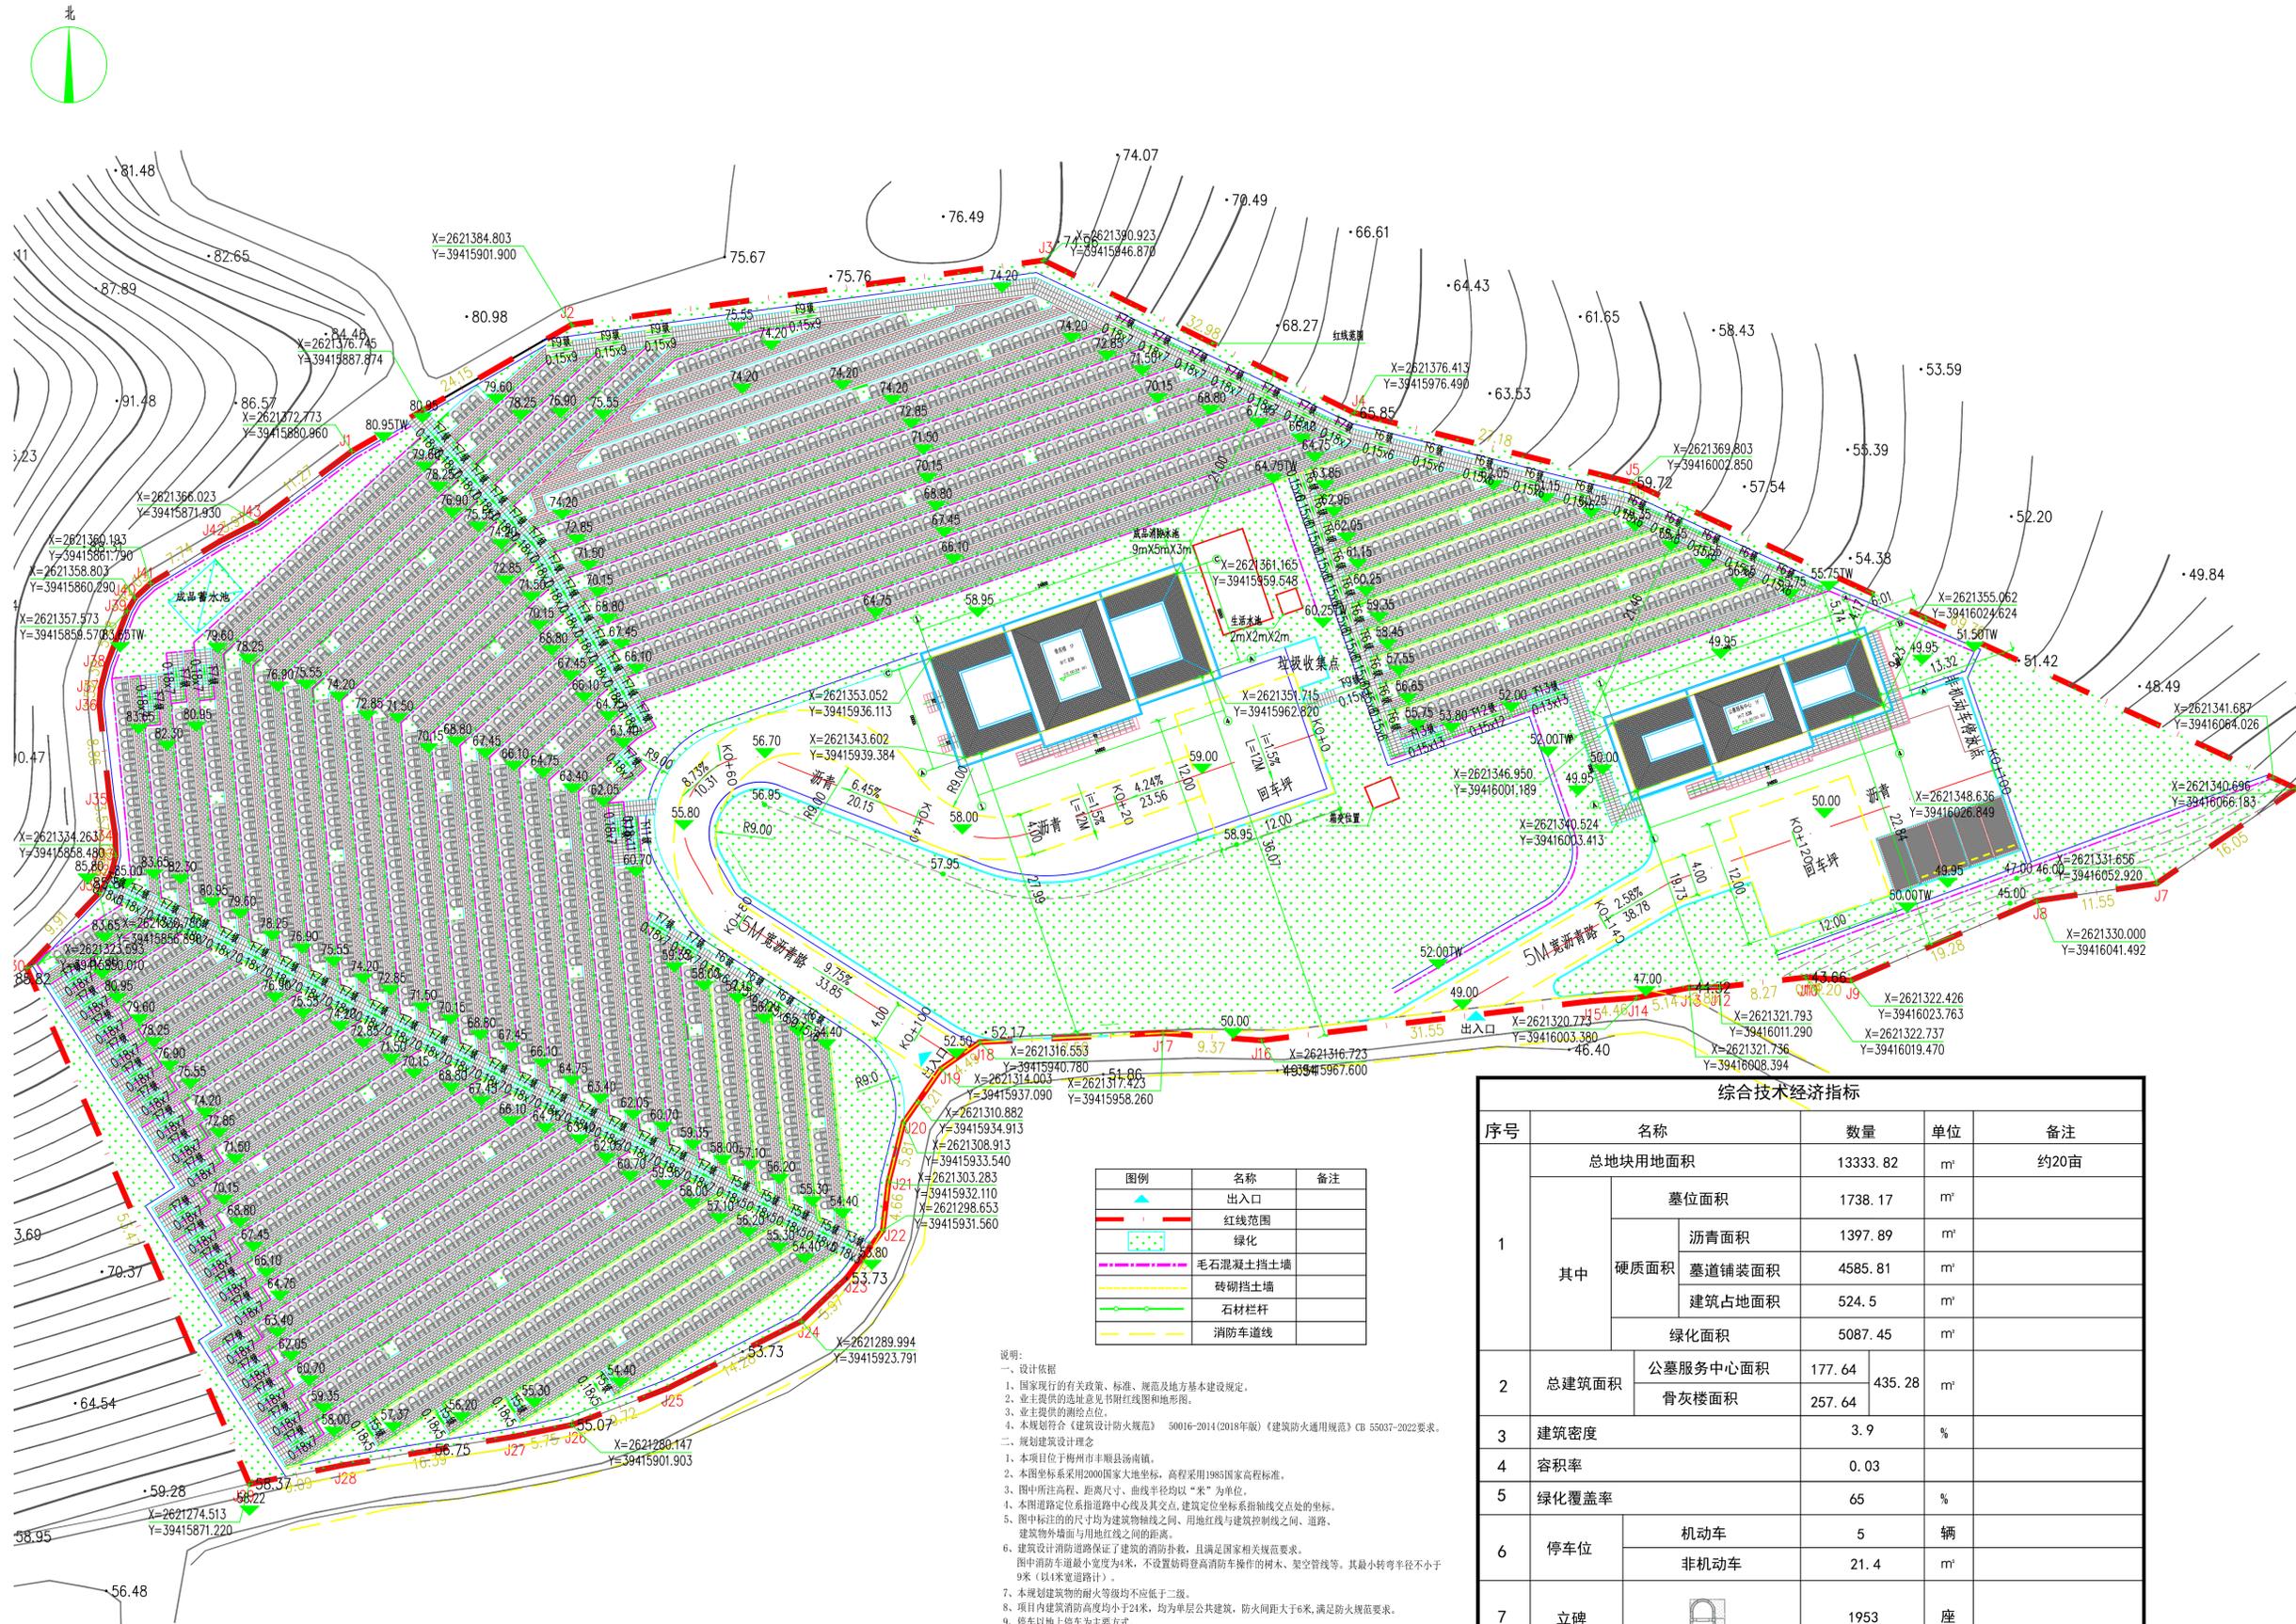

- 说明:
- 设计依据
 - 国家现行的有关政策、标准、规范和地方基本建设规定。
 - 业主提供的选址意见书红线图和地形图。
 - 业主提供的测绘点位。
 - 本规划符合《建筑设计防火规范》50016-2014(2018年版)《建筑防火通用规范》GB 55037-2022要求。
 - 规划建设设计理念
 - 本项目位于梅州市丰顺县汤南镇。
 - 本图坐标系采用2000国家大地坐标，高程采用1985国家高程标准。
 - 图中所注高程、距离尺寸、曲线半径均以“米”为单位。
 - 本图道路定位是指道路中心线及其交点，建筑定位是指轴线交点处的坐标。
 - 图中标注的尺寸均为建筑物轴线之间、用地红线与建筑控制线之间、道路、建筑物外缘面与用地红线之间的距离。
 - 建筑设计消防道路保证了建筑的消防扑救，且满足国家相关规范要求。图中消防车道最小宽度为4米，不设置妨碍登高消防车操作的树木、架空管线等。其最小转弯半径不小于9米(以4米宽道路计)。
 - 本规划建筑物的耐火等级均不应低于二级。
 - 项目内建筑消防高度均小于24米，均为单层公共建筑，防火间距大于6米，满足防火规范要求。
 - 停车以地上停车为主要方式。

序号	名称	数量	单位	备注		
1	总地块用地面积	13333.82	m ²	约20亩		
	其中	墓位面积	1738.17	m ²		
		硬质面积	沥青面积	1397.89	m ²	
			墓道铺装面积	4585.81	m ²	
			建筑占地面积	524.5	m ²	
		绿化面积	5087.45	m ²		
2	总建筑面积	177.64	435.28	m ²		
3	公墓服务中心面积	177.64				
	骨灰楼面积	257.64				
4	建筑密度	3.9	%			
5	容积率	0.03				
6	绿化率	65	%			
7	停车位	机动车	5	辆		
		非机动车	21.4	m ²		
8	立碑	1953	座	总计: 3158		
骨灰格	1205	个				

丰顺县汤南镇生态墓园建设项目-新埔园生态墓园总平面图 1:1000