丰顺县普通高中提质扩容工程项目汤西中学高中部学生宿舍楼项目规划方案提前公示图

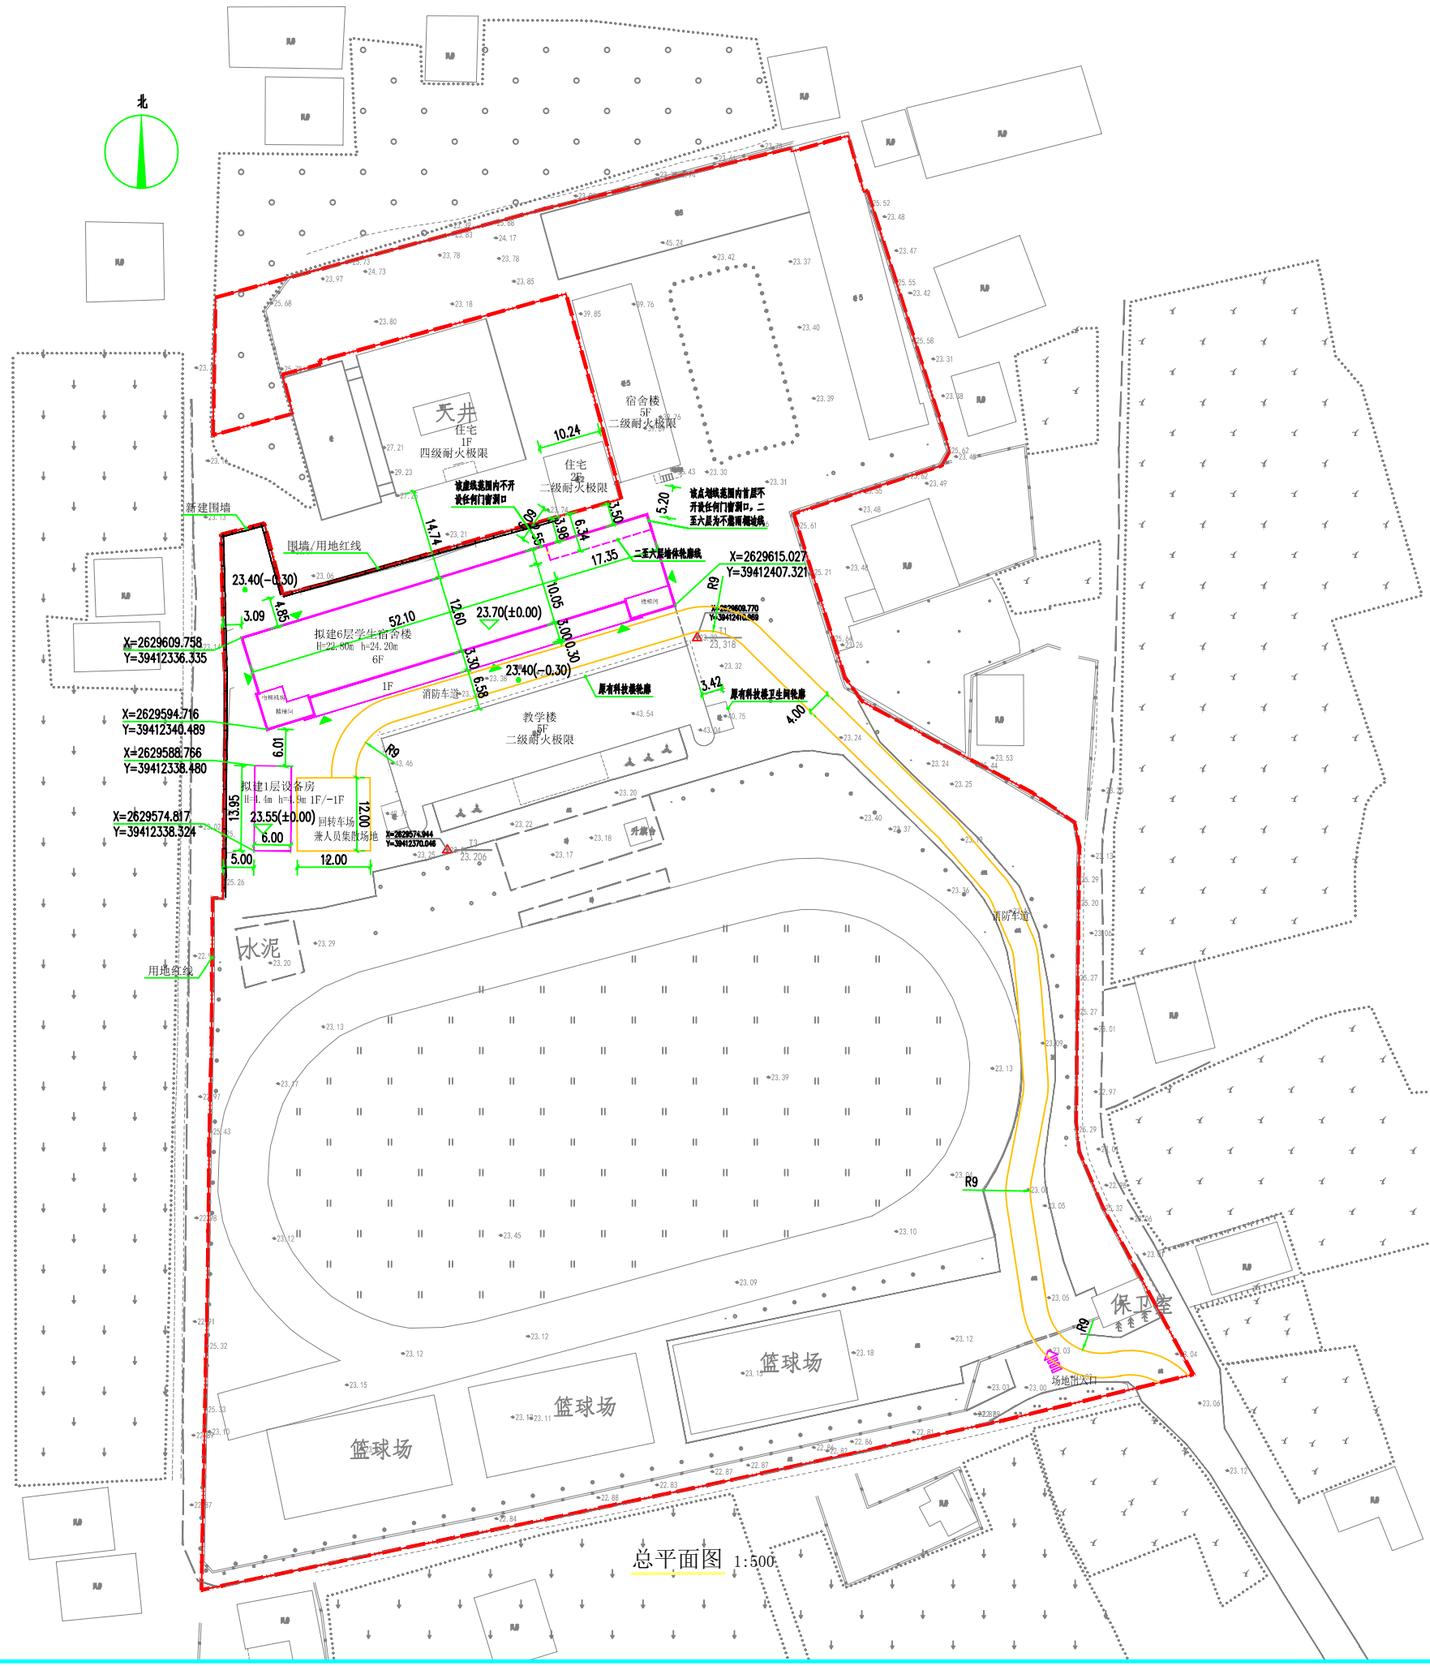

总平面图 1:500

图 例

- 用地红线
- 拟建建筑
- 原有建筑
- 消防道路
- H=22.80m h=24.20m H消防建筑高度，h建筑高度
- 23.70(±0.00) 建筑室内地坪标高
- 23.40(-0.30) 建筑室外地坪标高
- 建筑出入口
- 基地出入口
- 围墙

丰顺县普通高中提质扩容工程项目—
汤西中学高中部学生宿舍楼项目
工程主要技术经济指标：

名称		数量	单位	备注
用地范围面积		25151.92	㎡	
建筑基底面积		1210	㎡	设备房：105 ㎡; 学生宿舍楼：1105㎡
总建筑面积		5480	㎡	设备房：210 ㎡; 学生宿舍楼：5270㎡
其中	计容建筑面积	5375	㎡	设备房：105 ㎡; 学生宿舍楼：5270㎡
	不计容建筑面积	105	㎡	设备房：105 ㎡;
最大建筑层数		6	层	设备房：1层； 学生宿舍楼：6层
最大消防建筑高度H		22.80	m	设备房：4.4m； 学生宿舍楼：22.80m
最大建筑高度h		24.20	m	设备房：4.9m； 学生宿舍楼：24.20m

说明：
1. 本图坐标系采用 2000 国家大地坐标，高程采用 1985 国家高程标准。
2. 图中所示用地红线内的竖向设计与场地排水控制性规划设计，具体设计由景观专业深化设计。
3. 图中所注高程、距离尺寸、曲线半径均以"米"为单位；
4. 该项目相对标高正负零等于绝对标高23.70。
5. 本规划建筑物的耐火等级均不应低于二级；
6. 本规划符合《建筑设计防火规范》GB 50016-2014（2018年版）（建筑防火通用规范）GB 55037-2022 要求；
7. 拟建建筑相对于其他相邻建筑为较高一侧建筑
8. H为消防建筑高度，h为建筑高度。
9. 集散场地应按 0.2m2/人设置。
10. 未说明部分详见相关规范。