

丰顺县丰良镇供水、灌溉能力提升及沿线灌区建设工程一期

（自来水厂及管网工程）项目规划方案批前公示

说 明

- 一. 本图坐标系为2000国家大地坐标系, 1985国家黄海高程基准。
- 二. 图中所注尺寸均以米为单位, 标注尺寸均为建筑物外墙轴线和构筑物内壁线。
- 三. 道路及下面的建筑结构、管道、管沟等, 应满足承受消防车满载时压力的要求。
- 四. 本规划符合《建筑设计防火规范》GB50016-2014(2018版)要求。
- 五. 本规划符合《建筑防火通用规范》GB55037-2022要求。
- 六. 本图所注建筑高度为室外地坪绝对标高至建筑屋檐和屋脊的平均高度。
- 七. 未说明部分按国家相关规范执行。


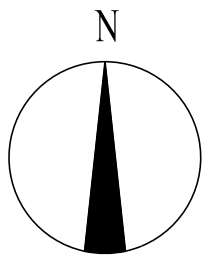


图 例

- 用地红线
- 现状厂外道路
- 新建厂内道路
- 新建围墙
- 城市坐标
- 边坡
- 新建建筑物
- 新建构筑物
- 新建构筑物(地下)
- 新建人行透水铺装
- 排水方向
- 挡土墙

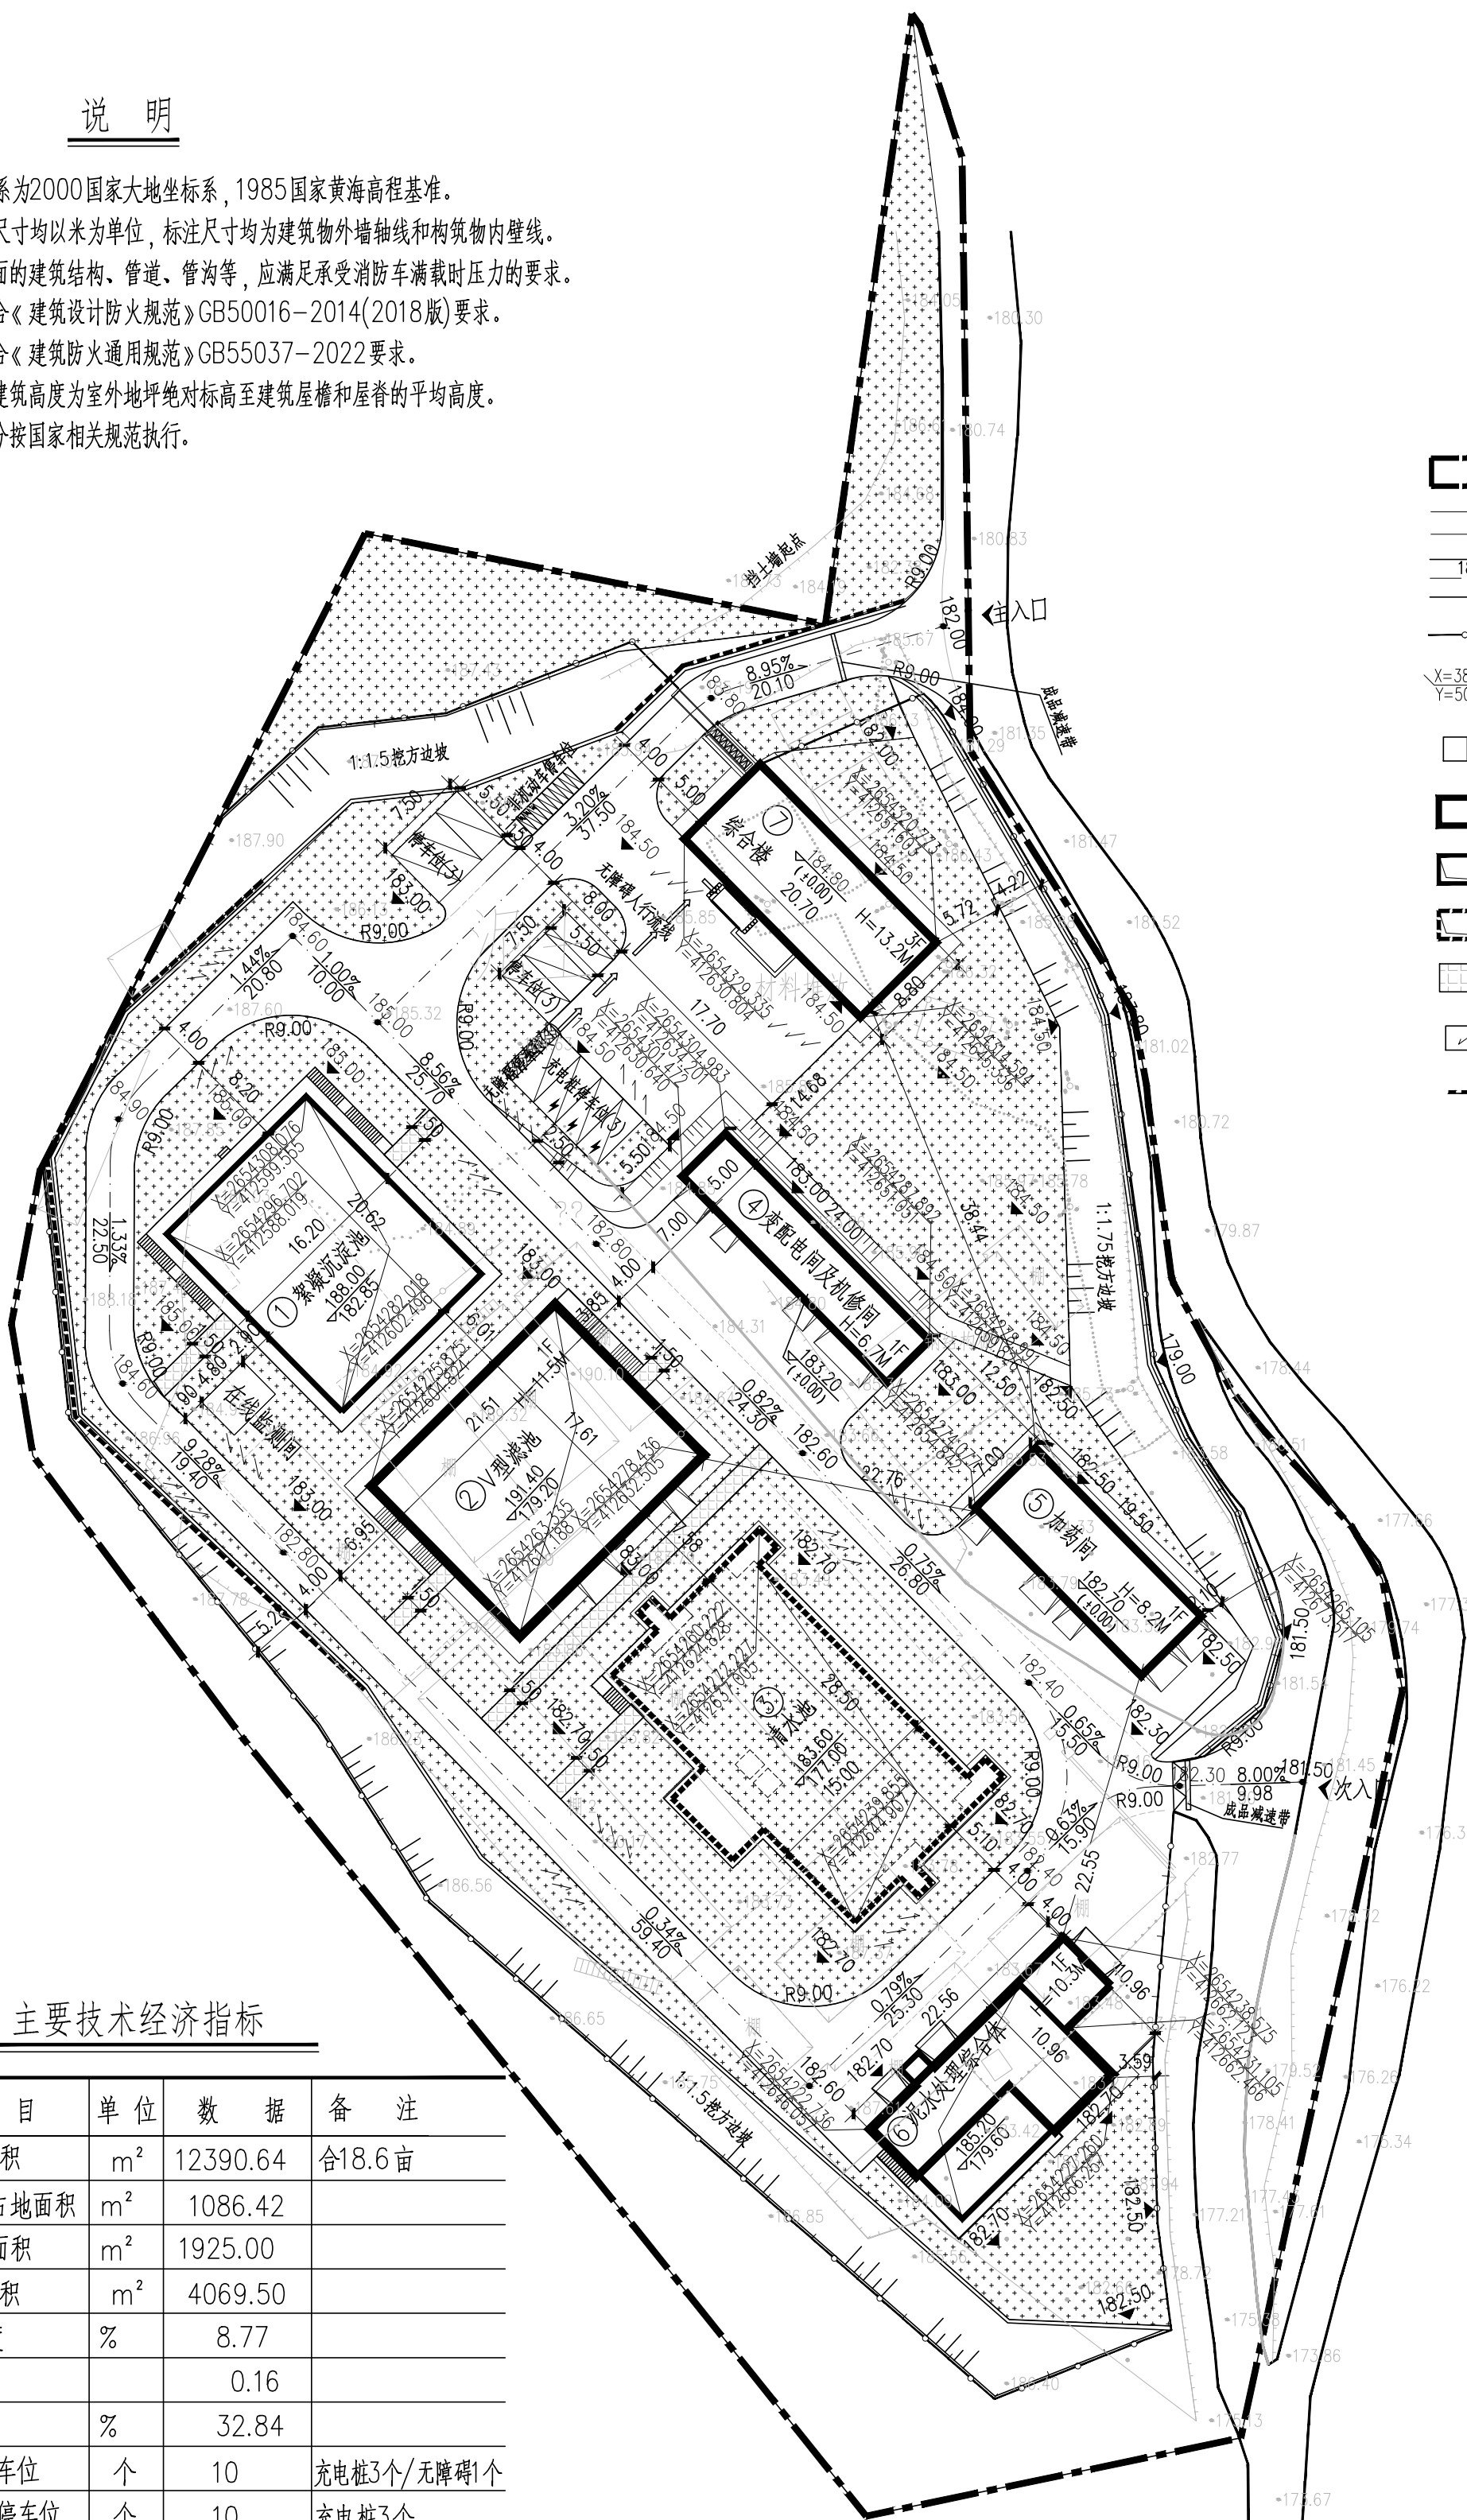

主要技术经济指标

序号	项 目	单 位	数 据	备 注
1	用地红线面积	m ²	12390.64	合18.6亩
2	建筑物基底占地面积	m ²	1086.42	
3	总建筑面积	m ²	1925.00	
4	绿地面积	m ²	4069.50	
5	建筑密度	%	8.77	
6	容积率		0.16	
7	绿地率	%	32.84	
8	机动车停车位	个	10	充电桩3个/无障碍1个
9	非机动车停车位	个	10	充电桩3个

总平面图 1:1000