


宗地图

单位: m.m²

宗地代码	宗地面积	3683.61m ²
不动产单元号		

座落位置	丰顺县汤坑镇新生路(巡特警)			
四至归属	东 自墙(墙皮)	南 共墙(交警中队)	西 自墙(道路)	北 共墙(拘留所)

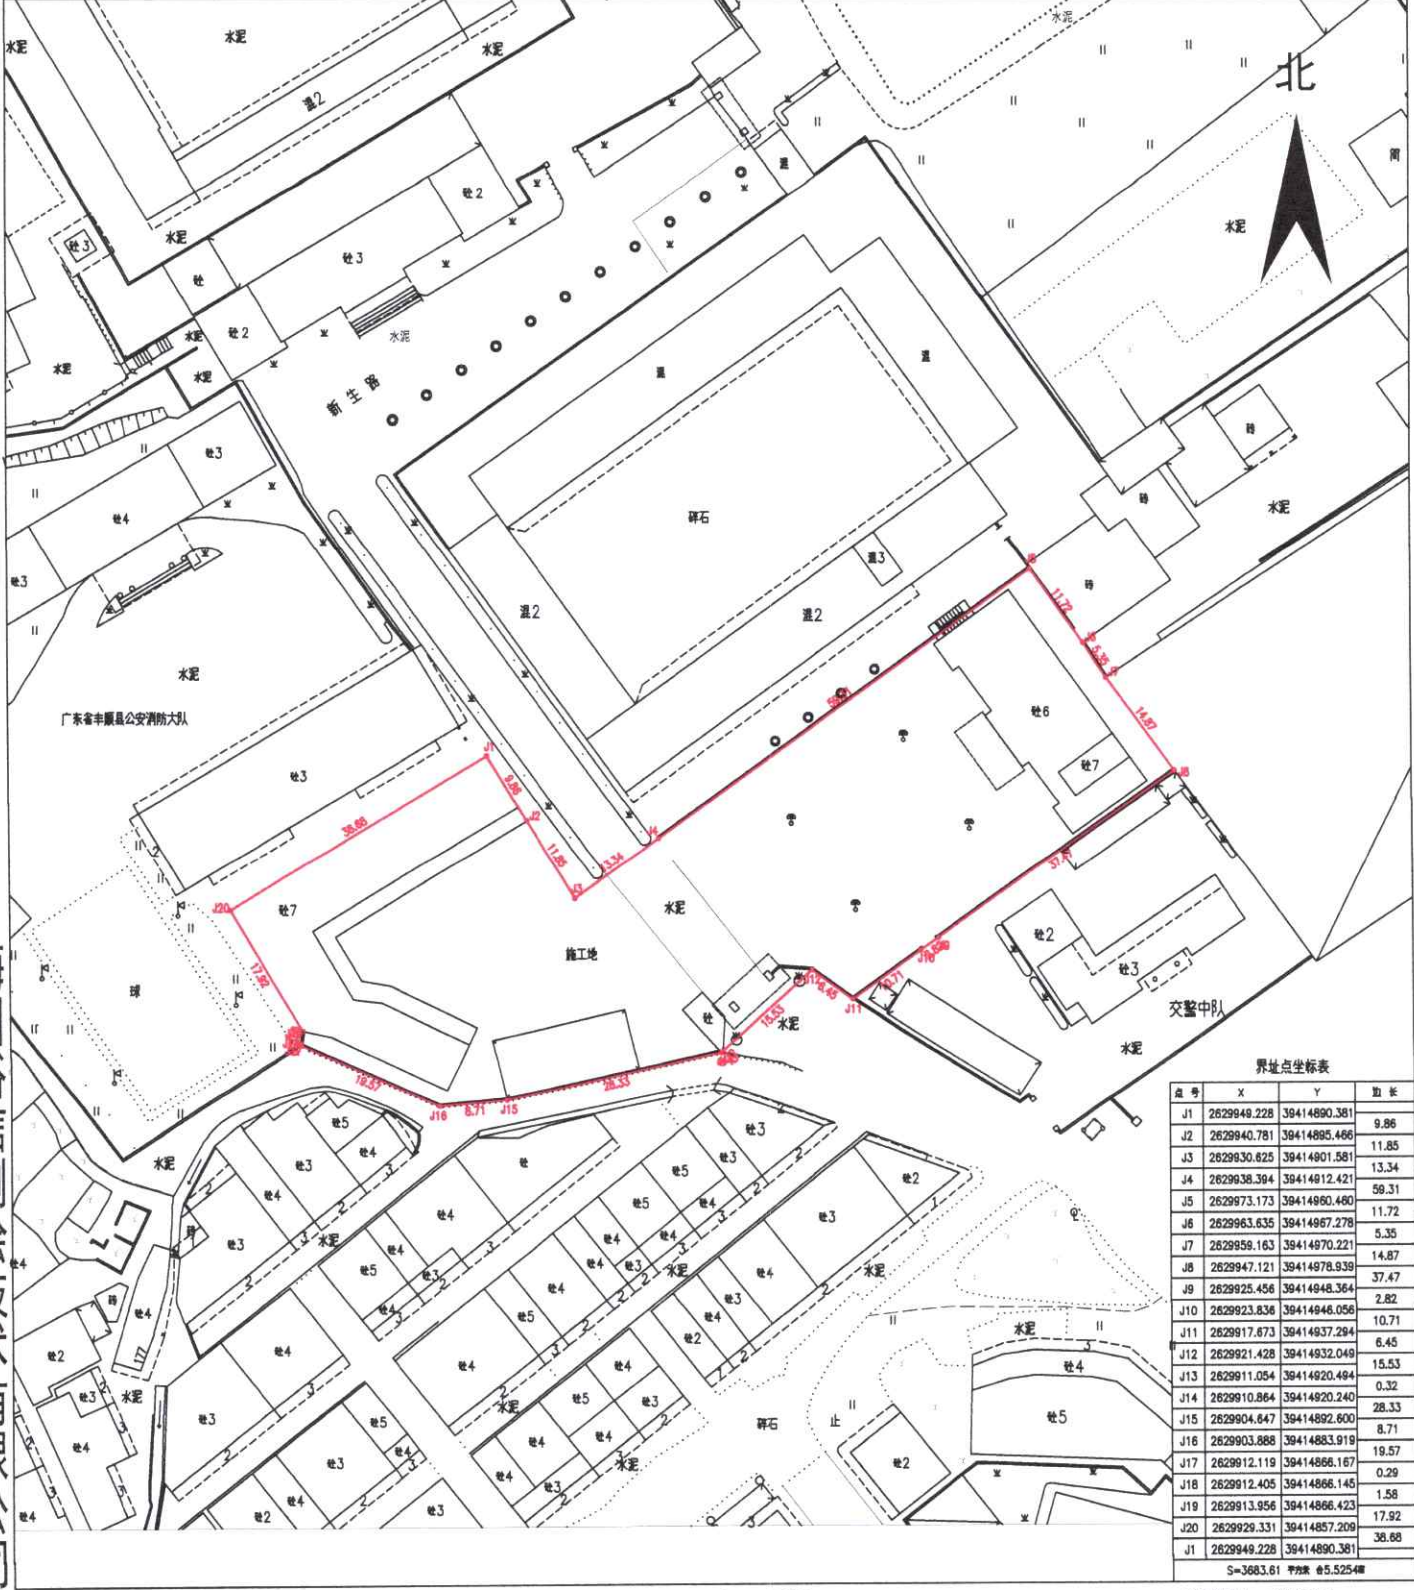

梅州裕信测绘技术有限公司

宗地图

单位: m. m²

宗地代码

宗地面积

9619.26m²

不动产单元号

座落位置 丰顺县汤坑镇新生路(武警中队)

四至归属

东

南

西


北

自墙(墙皮)

自墙(墙皮)

共墙(拘留所)

自墙(墙皮)

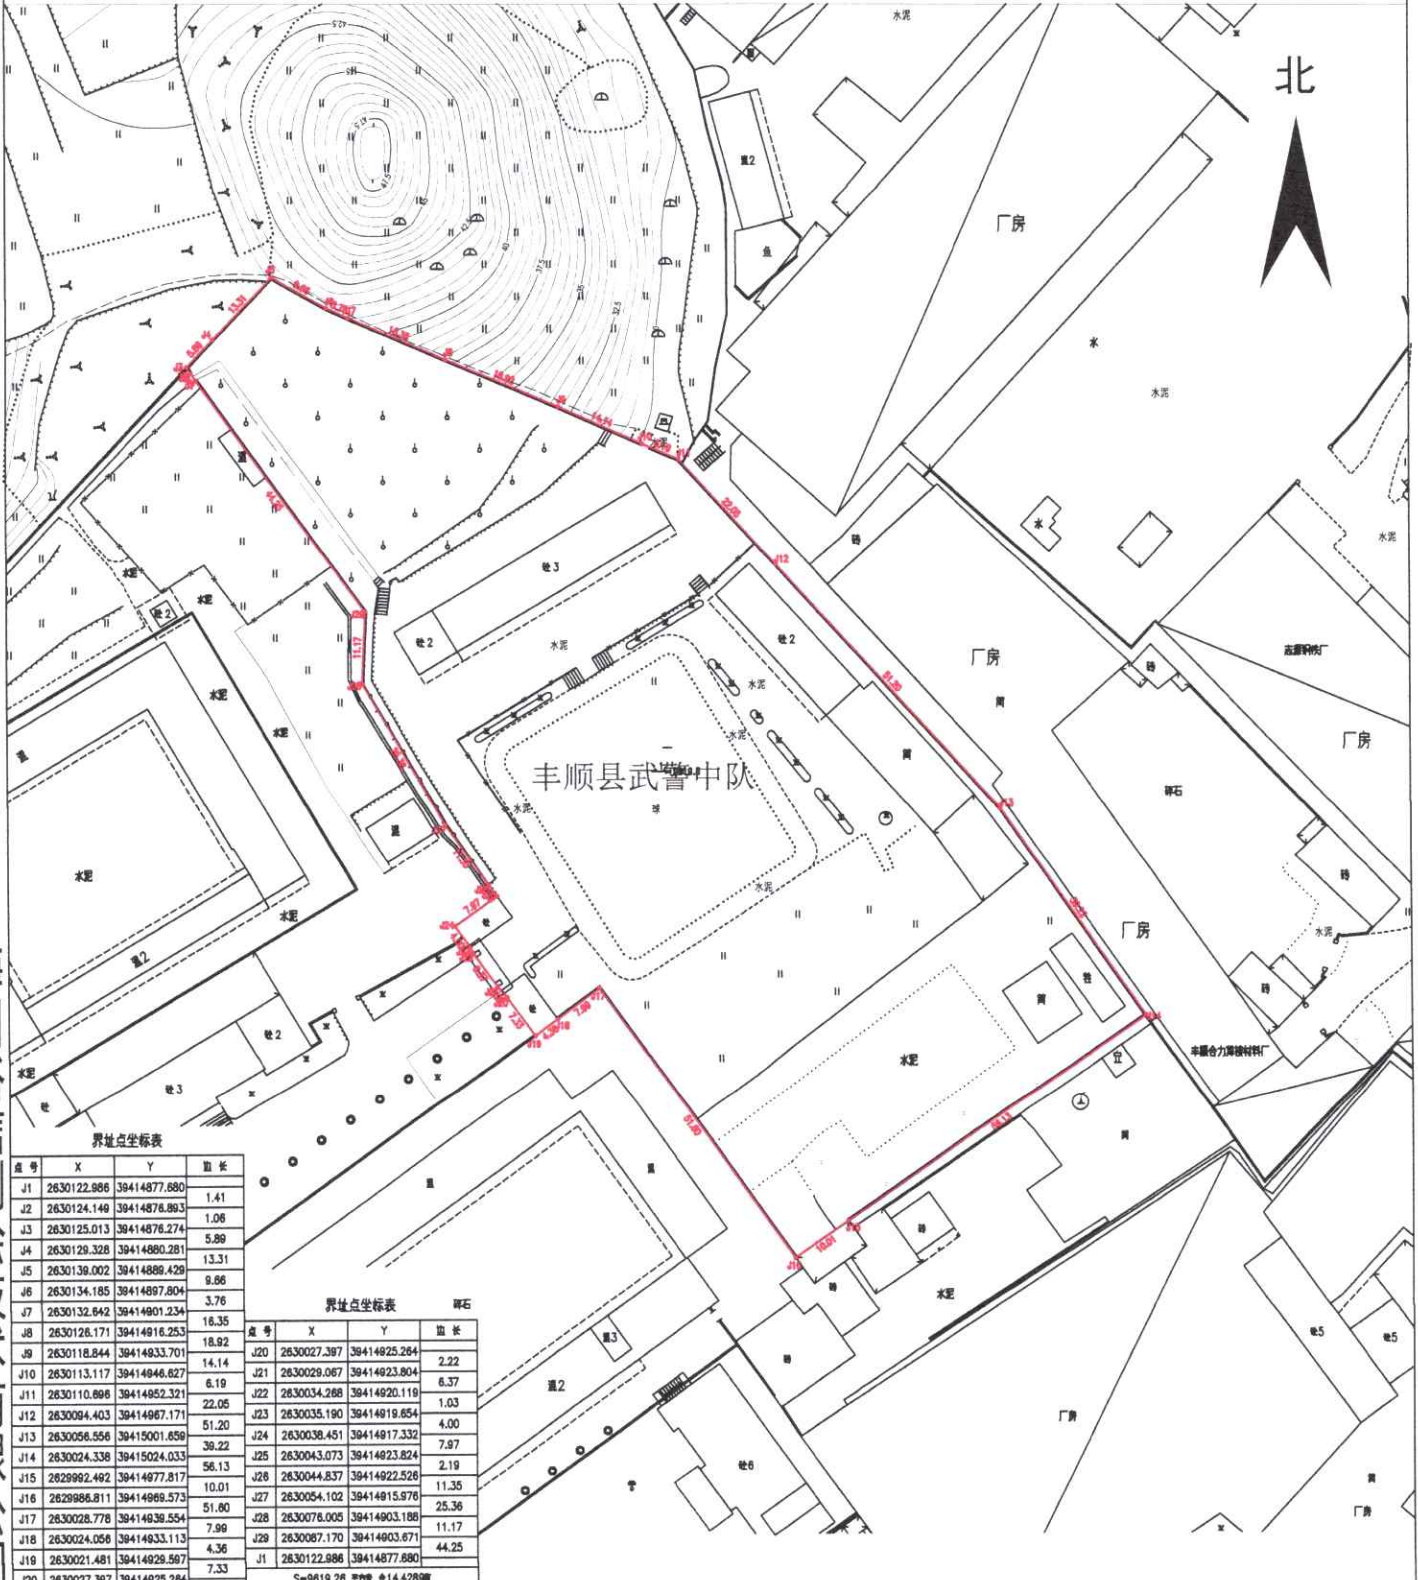

梅州裕信测绘技术有限公司

2025年09月全站仪测图, 09月28日数字化成图
2000国家大地坐标系
审核日期: 2025年09月28日

1: 500

绘图员: 周红军
审核员: 罗俊鑫

宗地图

单位: m. m²

宗地代码

宗地面积

1351.17m²

不动产单元号

座落位置 丰顺县汤坑镇新生路(交警中队)


四至归属

东
自墙(墙皮)

南
自墙(墙皮)

西
自墙(道路)

北
共墙(巡特警)

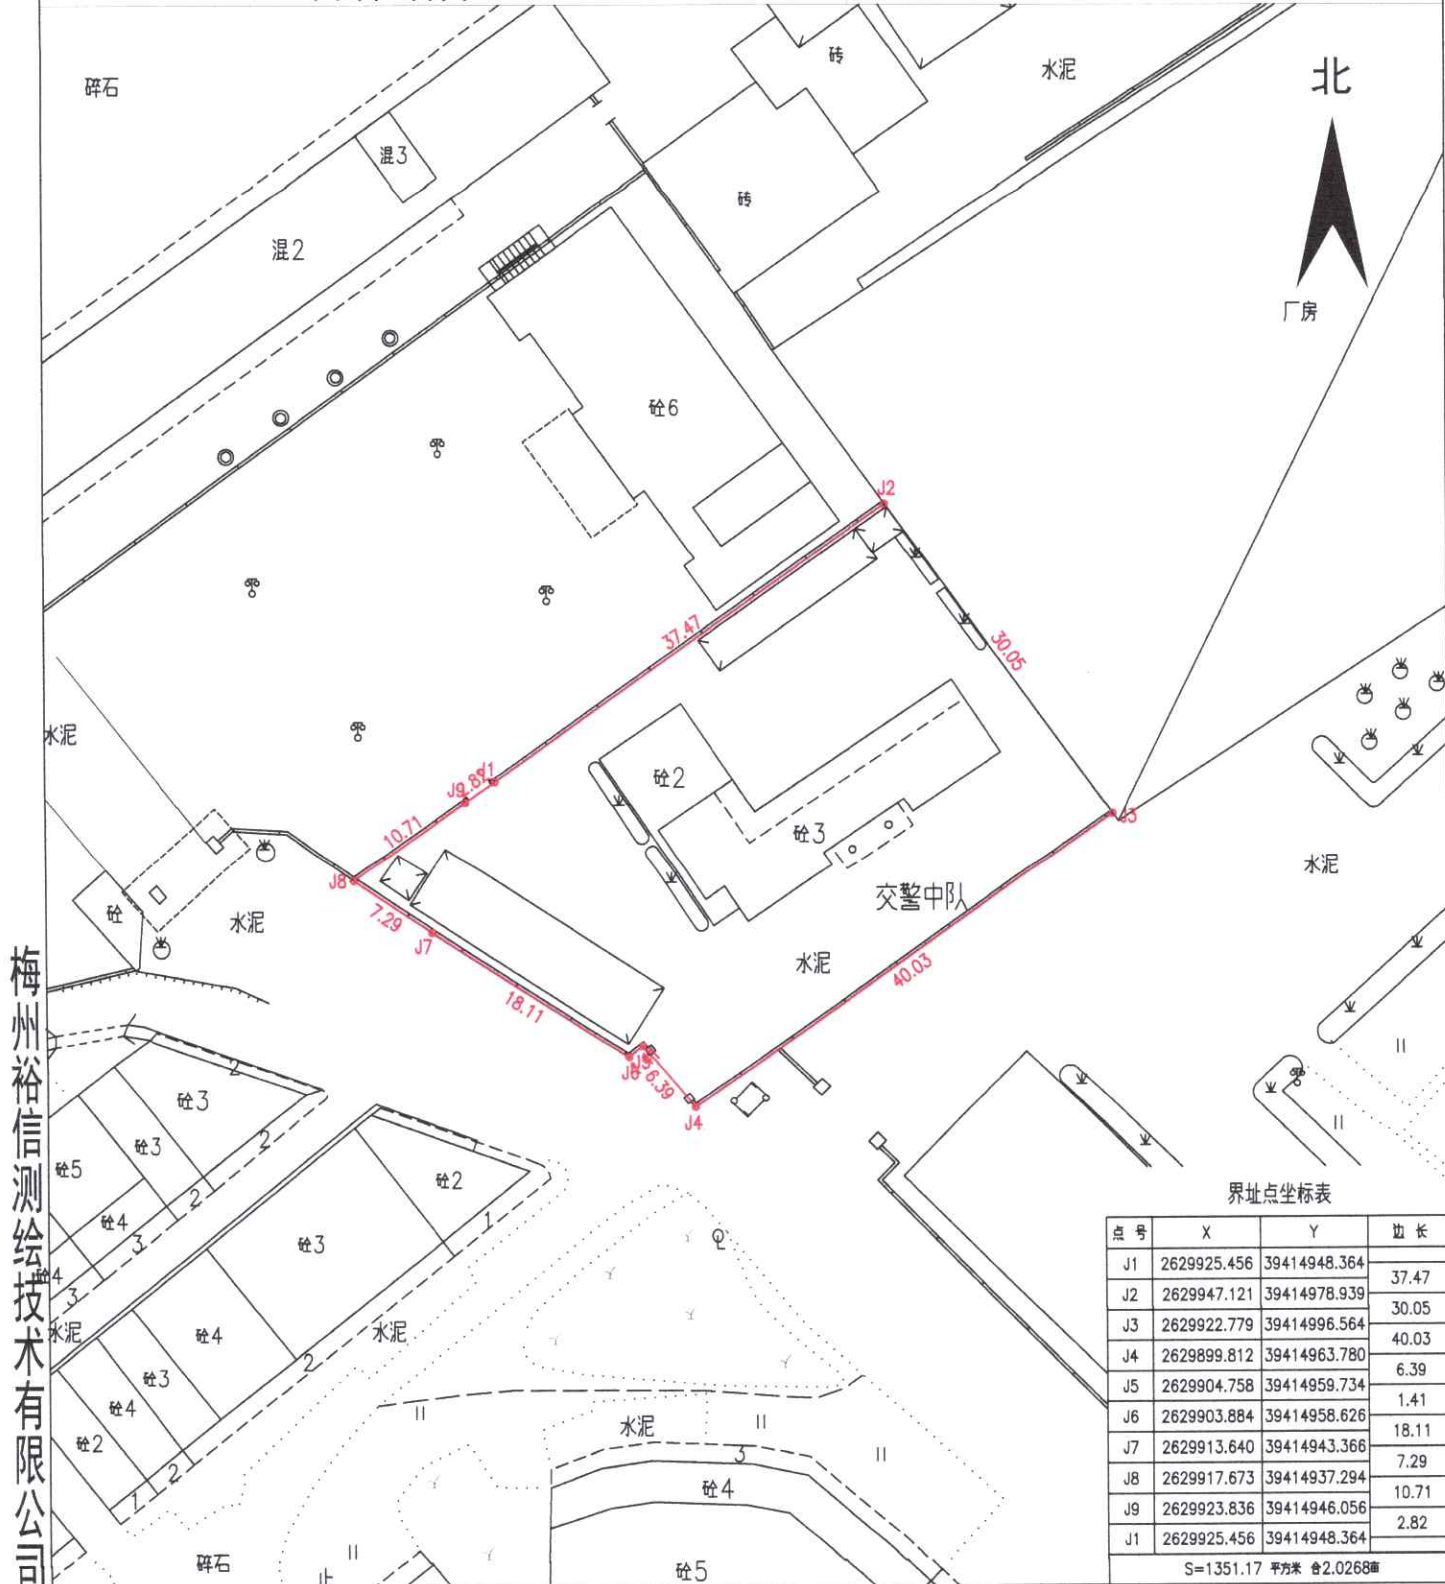

梅州裕信测绘技术有限公司

2025年09月全站仪测图, 09月28日数字化成图
2000国家大地坐标系
审核日期: 2025年09月28日


1: 500

绘图员: 周红军
审核员: 罗俊鑫

宗 地 图

单位: m. m²

宗地代码	宗地面积			4044.35m ²
不动产单元号				
座落位置	丰顺县潭江镇箭竹村县道X027线大岗			
四至归属	东	南	西	北
	自墙（滴水）	自墙（道路）	自墙（滴水）	自墙（滴水）

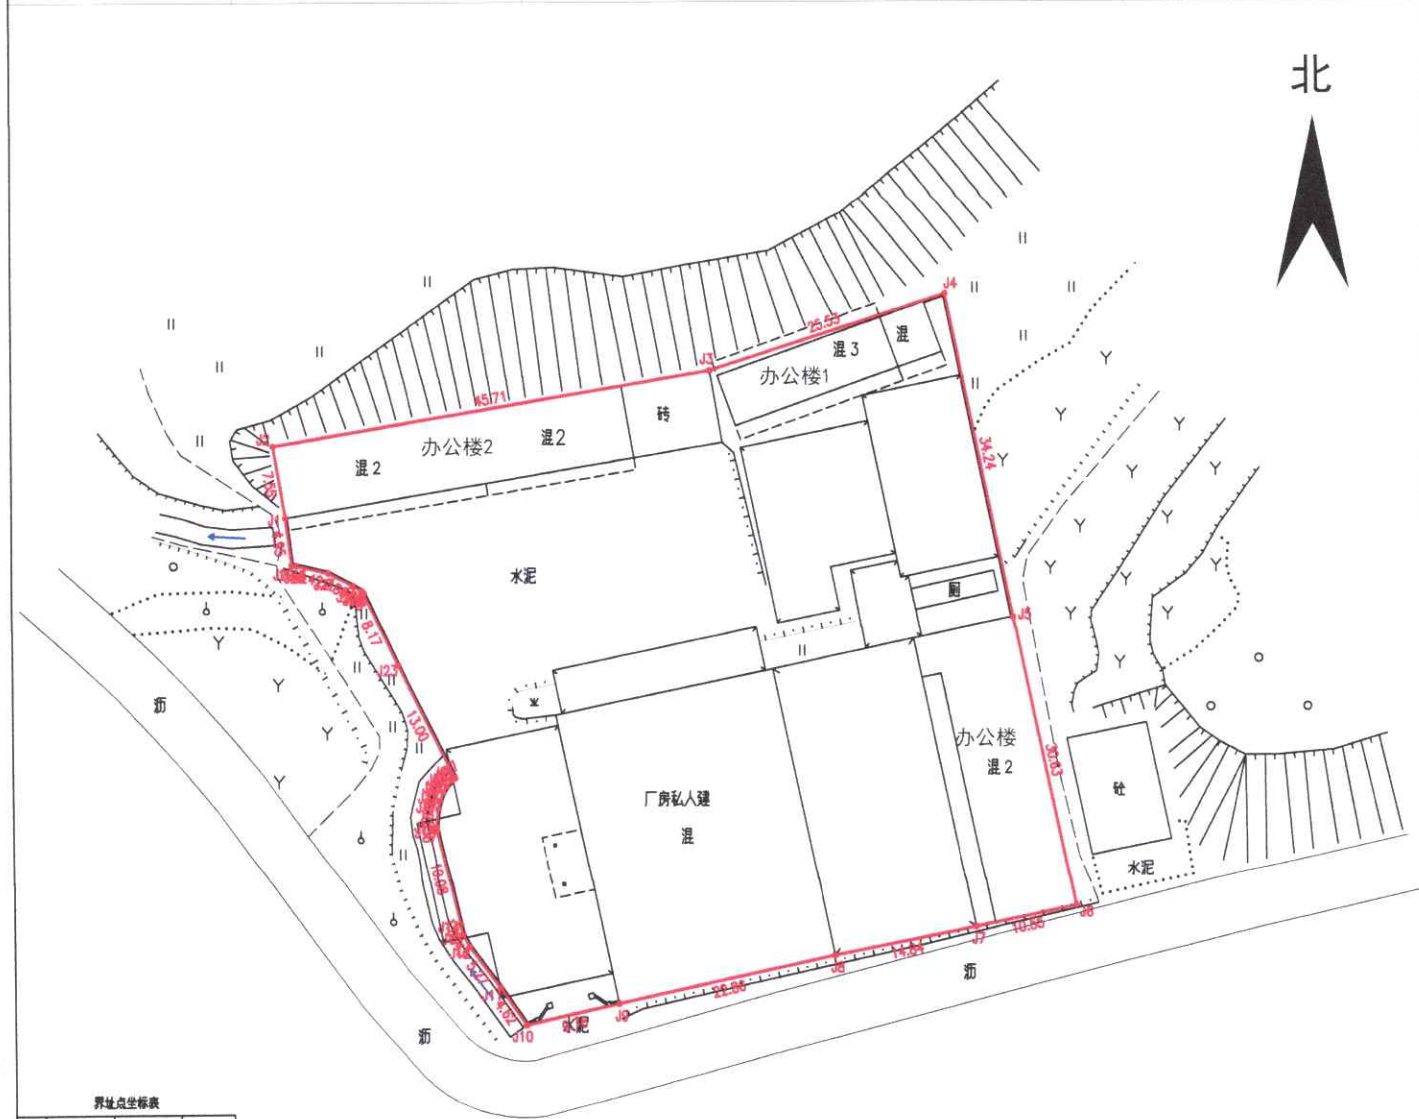

界址点坐标表

点号	X	Y	距离
J1	2658361.292	39458470.230	
J2	2658368.734	39458468.989	7.55
J3	2658376.401	39458514.036	45.71
J4	2658384.299	39458538.310	25.53
J5	2658350.766	39458545.224	34.24
J6	2658320.764	39458551.415	30.63
J7	2658318.833	39458541.087	10.55
J8	2658315.744	39458526.529	14.84
J9	2658310.961	39458504.177	22.86
J10	2658308.897	39458494.838	9.78
J11	2658312.871	39458491.977	4.82
J12	2658318.901	39458488.943	5.27
J13	2658318.158	39458488.185	1.43
J14	2658319.182	39458487.920	1.05
J15	2658328.990	39458485.811	10.08
J16	2658329.372	39458485.573	0.38
J17	2658331.203	39458485.749	1.84
J18	2658332.027	39458485.943	0.85
J19	2658332.838	39458486.287	0.87
J20	2658333.546	39458486.858	0.71

界址点坐标表

点号	X	Y	距离
J20	2658333.546	39458486.858	0.78
J21	2658334.139	39458487.185	0.47
J22	2658334.453	39458487.521	13.00
J23	2658346.068	39458481.890	8.17
J24	2658353.477	39458478.246	0.38
J25	2658353.767	39458478.004	0.98
J26	2658354.254	39458477.140	2.84
J27	2658355.597	39458474.852	3.42
J28	2658356.370	39458471.322	0.45
J29	2658356.385	39458470.874	4.95
J1	2658361.292	39458470.230	
S=4044.4 方位角 66.0665°			

梅州裕信测绘技术有限公司

2025年10月全站仪测图,10月05日数字化成图
2000国家大地坐标系
审核日期:2025年10月05日


1:500

绘图员:罗俊鑫
审核员:周红军

宗 地 图

单位: m. m²

宗地代码	宗地面积			1757.96m ²
不动产单元号				
座落位置	丰顺县汤坑镇苏山村公路边29号-A块			
四至归属	东	南	西	北
	自墙(围墙)	自墙(围墙)	自墙(空地)	自墙(围墙)

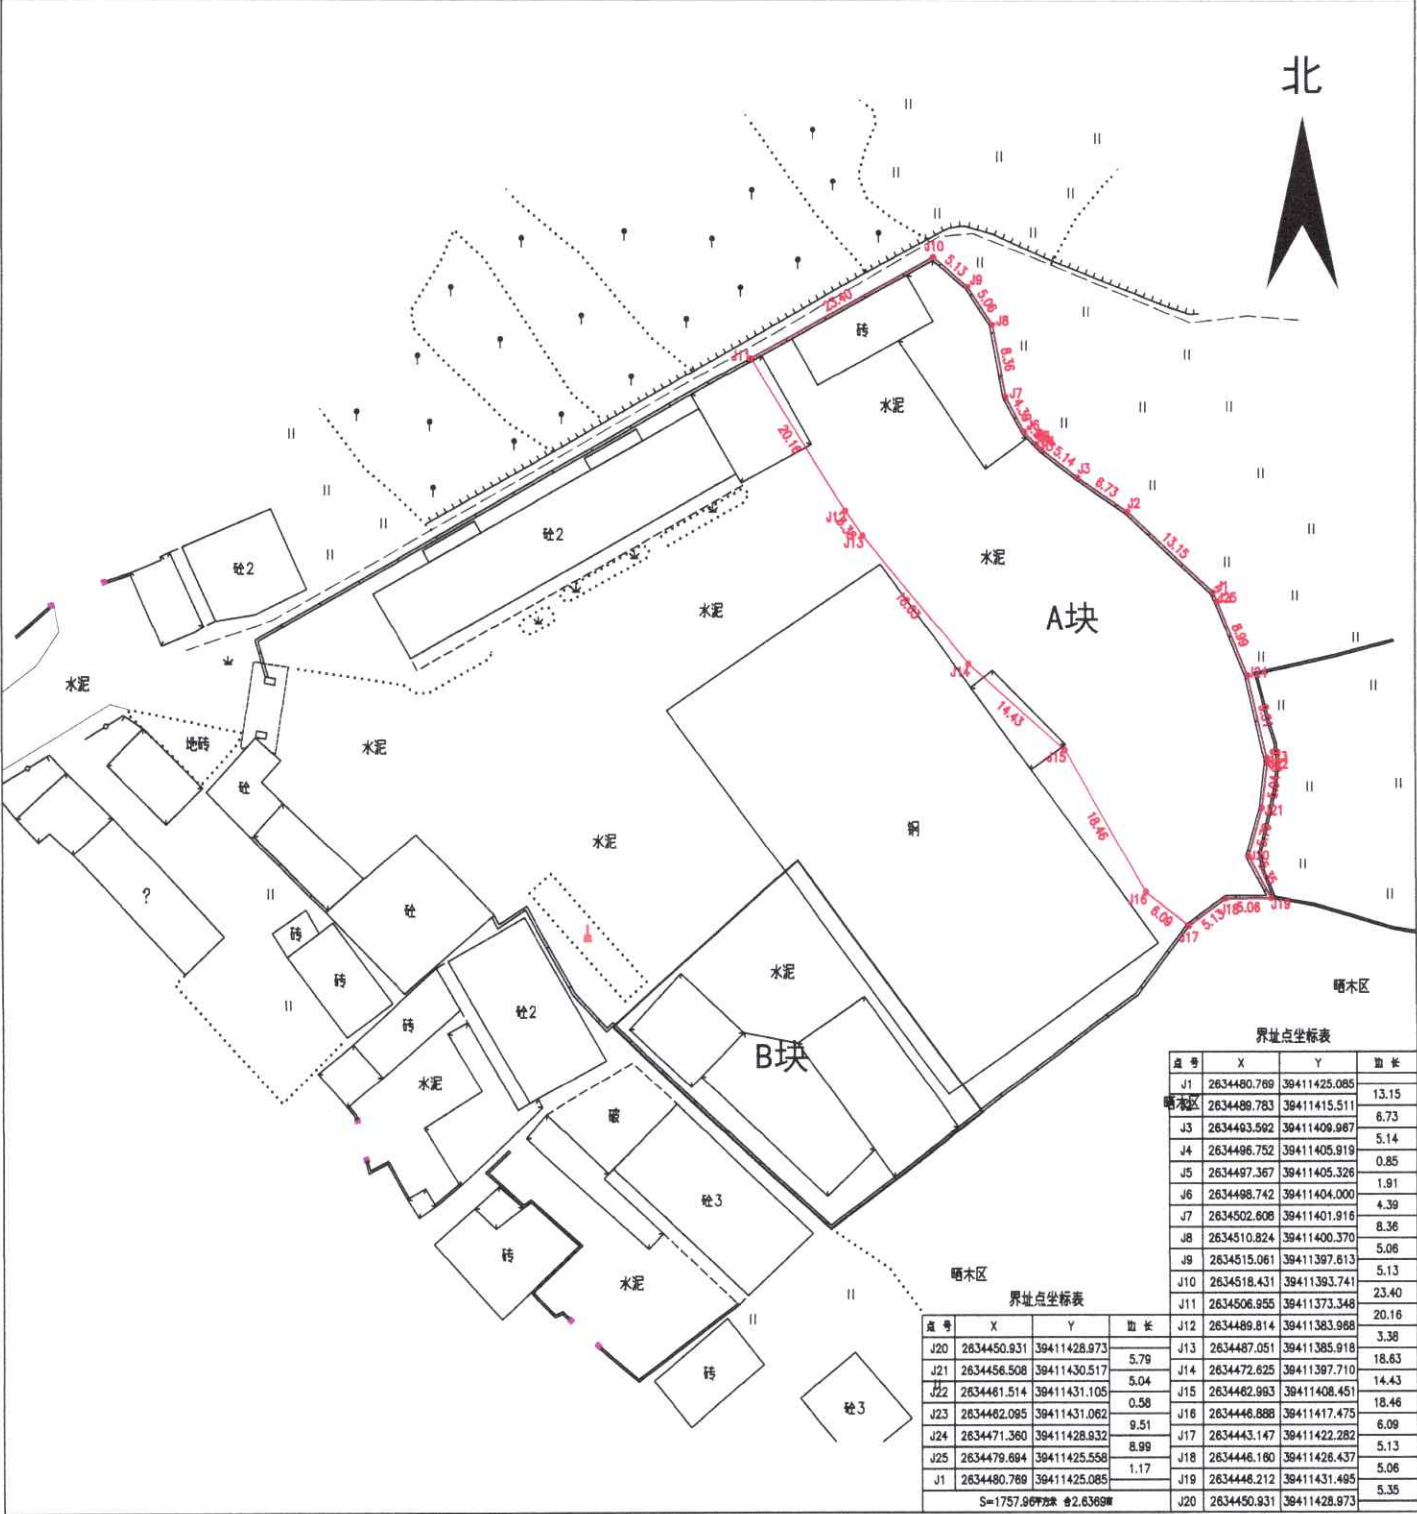

2025年10月全站仪测图, 10月20日数字化成图
2000国家大地坐标系
审核日期: 2025年10月20日

1: 500

绘图员: 陈学森
审核员: 罗俊鑫