


宗 地 图

单位: m. m²

宗地代码	宗地面积			500.50m ²
不动产单元号				
座落位置	丰顺县北斗镇北斗路执法队后			
四至归属	东 自墙(滴水)	南 自墙(山坎)	西 自墙(围墙)	北 自墙(道路)

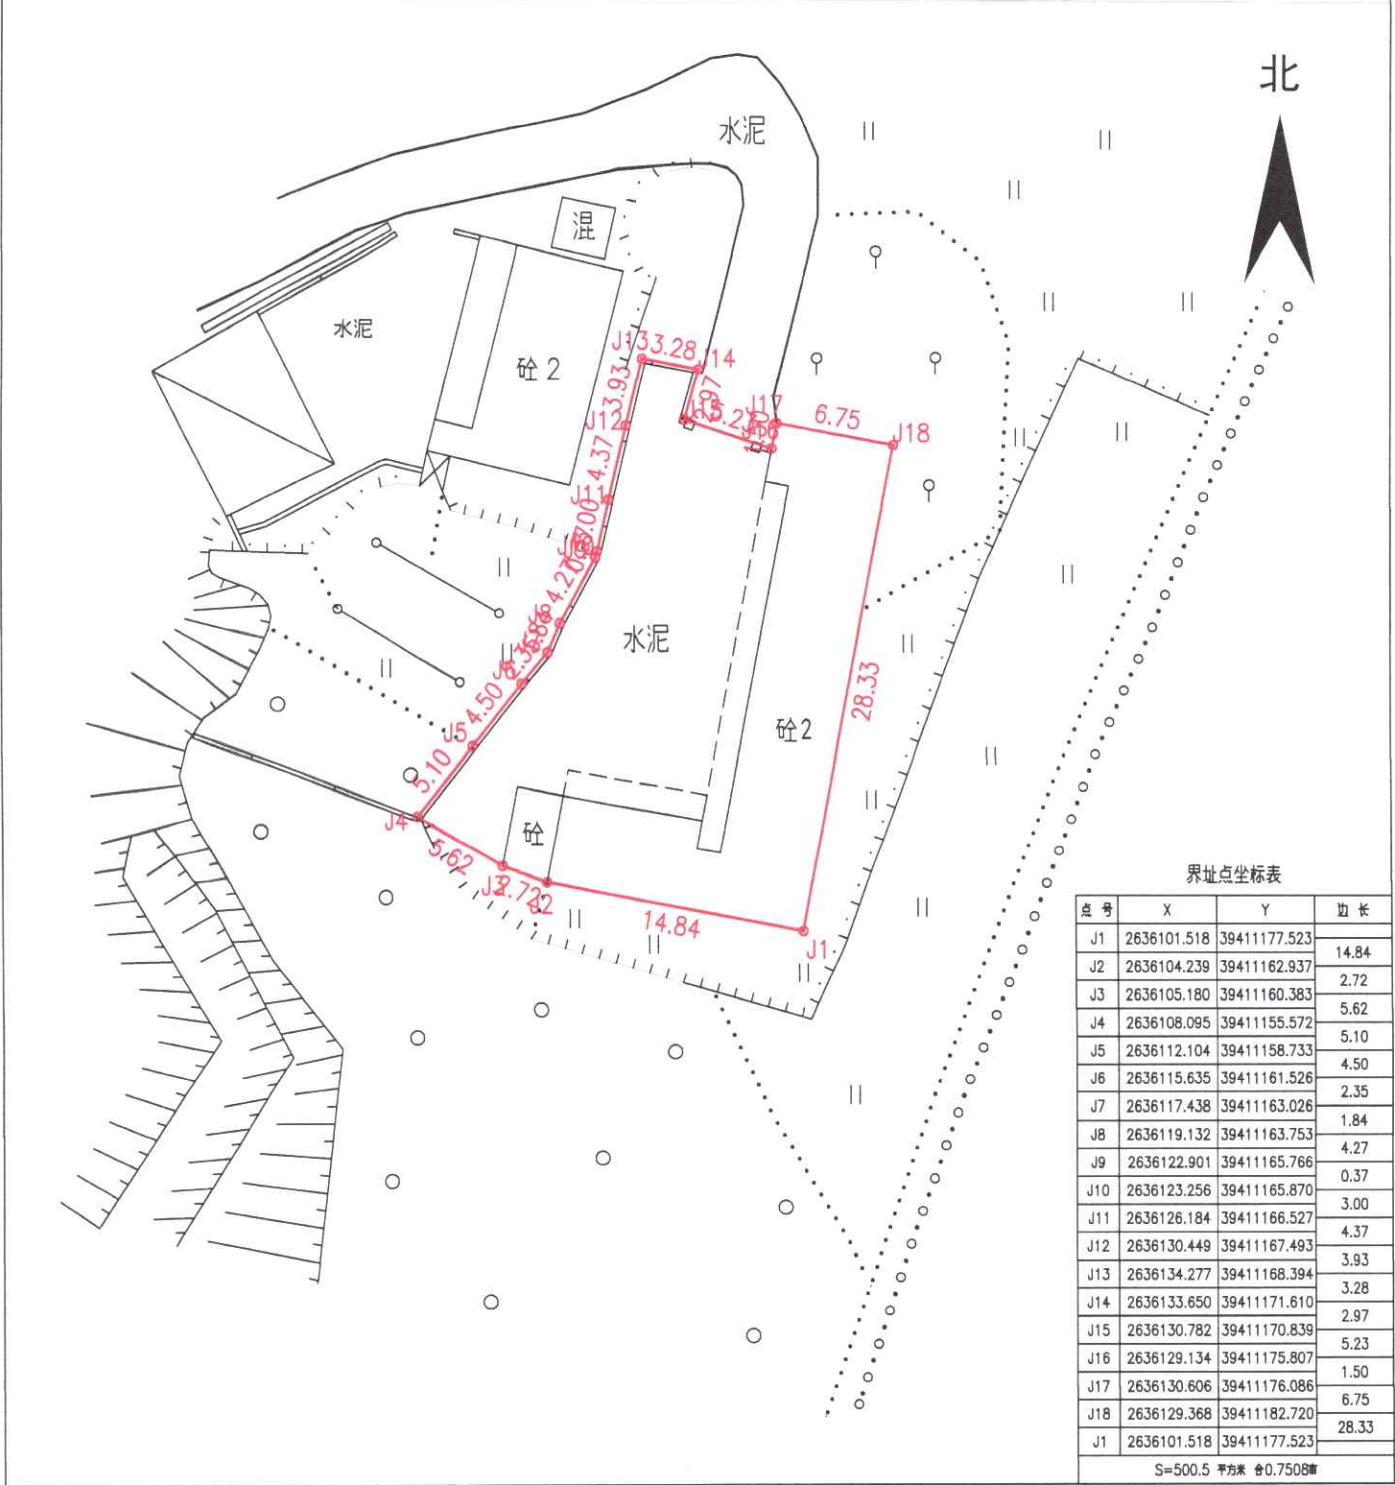

梅州裕信测绘技术有限公司

2025年12月全站仪测图, 12月25日数字化成图
2000国家大地坐标系
审核日期: 2025年12月25日

1: 500

绘图员: 陈学森
审核员: 罗俊鑫