


丰顺县人民法院诉讼服务中心扩建项目规划方案批前公示图


说明：

- 1、本图是依据广东省宇特勘测设计有限公司梅州分公司提供的2000国家大地坐标系和85国家高程基准地形图进行设计。
- 2、本图高程、尺寸、距离标注均以米为单位，标注尺寸均为外墙尺寸。
- 3、规划地上建筑物耐火等级设计不得低于二级。
- 4、本规划符合《建筑设计防火规范》GB50016—2014(2018版)规范要求。
- 5、图中门为室外设计地面至女儿墙顶点的高度(带女儿墙)/图中丁为室外设计地面至其屋面面层的高度(平屋顶)。
- 6、本工程是丰顺县人民法院扩建工程，与法院主楼连成一个整体来进行设计。
- 7、丰顺县人民法院主楼首层层高3.3米比扩建建筑低，入口台阶两边有石栏杆。
- 8、未说明部分按国家相关规范执行。

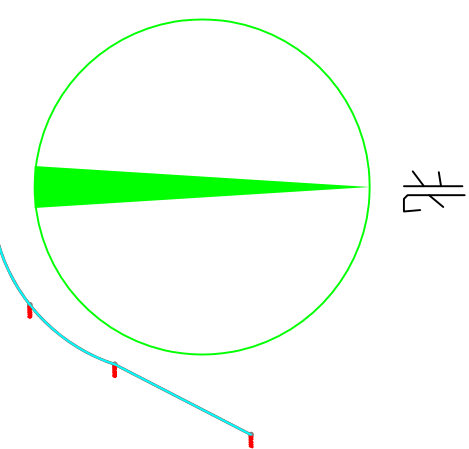

图例

	拟建建筑		场地标高
	坐标标注		建筑标高
	出入口		道路转弯半径
	用地界线		道路
	h=4.7m		
	室外设计地面至女儿墙顶点的高度(带女儿墙)		
	H=4.2m		
	室外设计地面至其屋面面层的高度(平屋顶)		

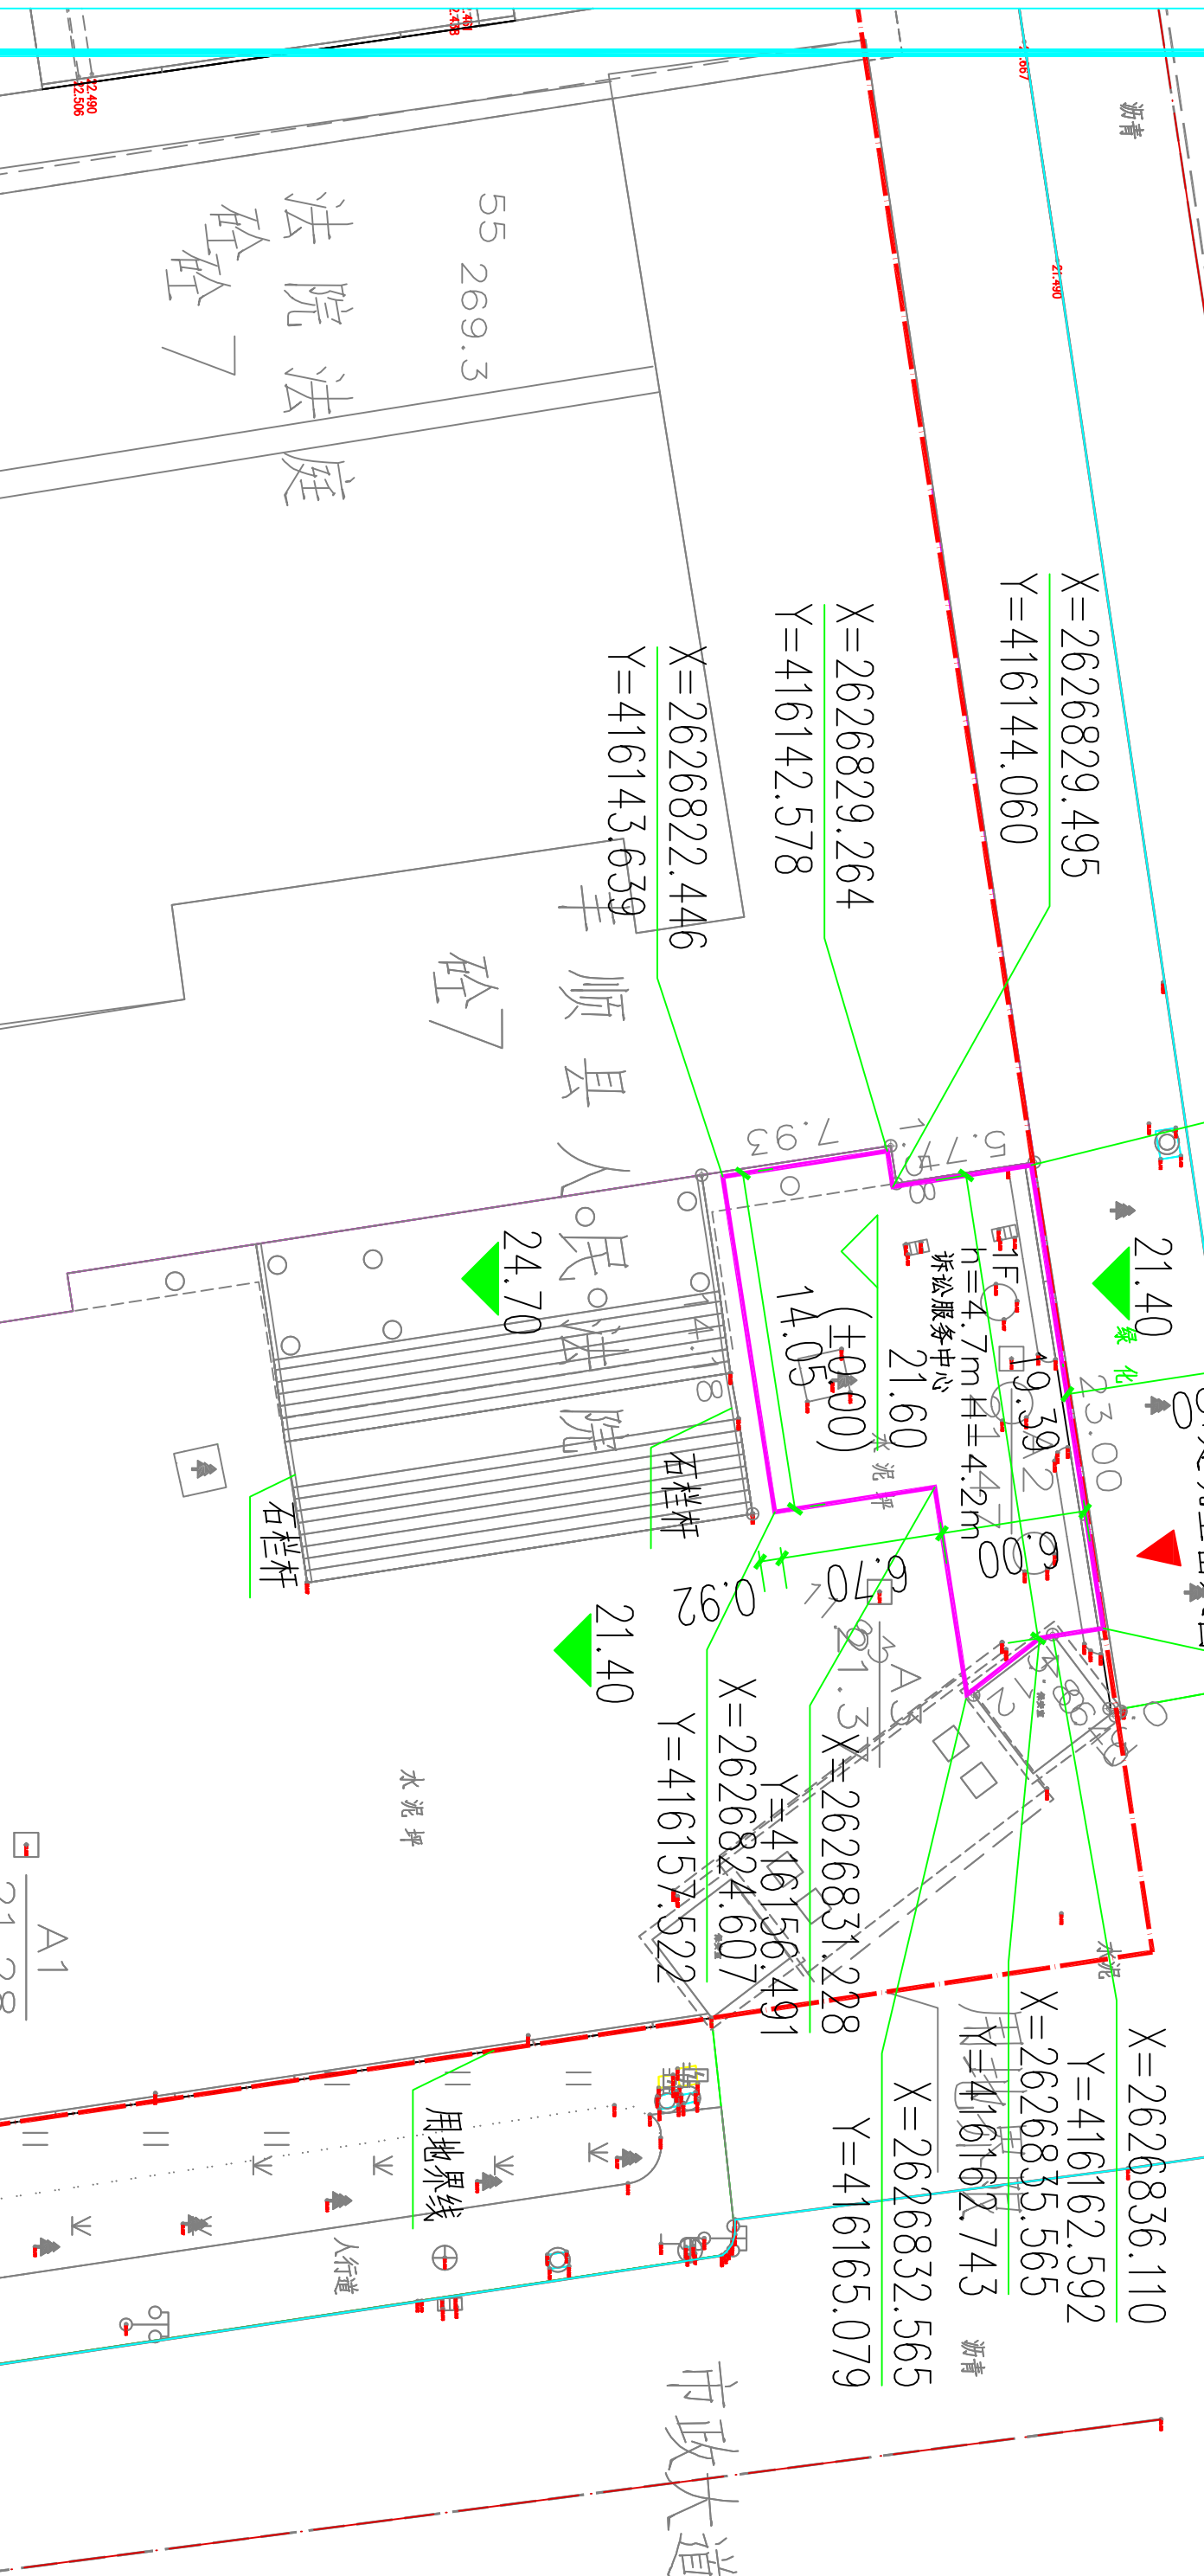

主要技术经济指标：

数	值	单位
总建筑面积	215.27	m ²
建筑层数	1	层
建筑高度	4.2	m

总平面规划图 1:500