



丰顺县景兴花园A4、A5栋，B1、B2栋增设电梯工程规划方案批前公示

由 Autodesk 教育版产品制作

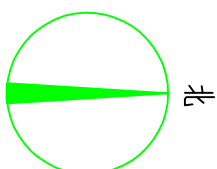

A栋住宅楼钢结构电梯加建工程 主要技术指标:		
名称	数量	单位
国土证面积	4575.94	㎡
建筑基地面积	5.29	㎡
总建筑面积	47.61	㎡
建筑层数	8	层
建筑高度	30.65	m

B栋住宅楼钢结构电梯加建工程 主要技术指标:		
名称	数量	单位
国土证面积	4575.94	㎡
建筑基地面积	5.29	㎡
总建筑面积	47.61	㎡
建筑层数	8	层
建筑高度	30.65	m

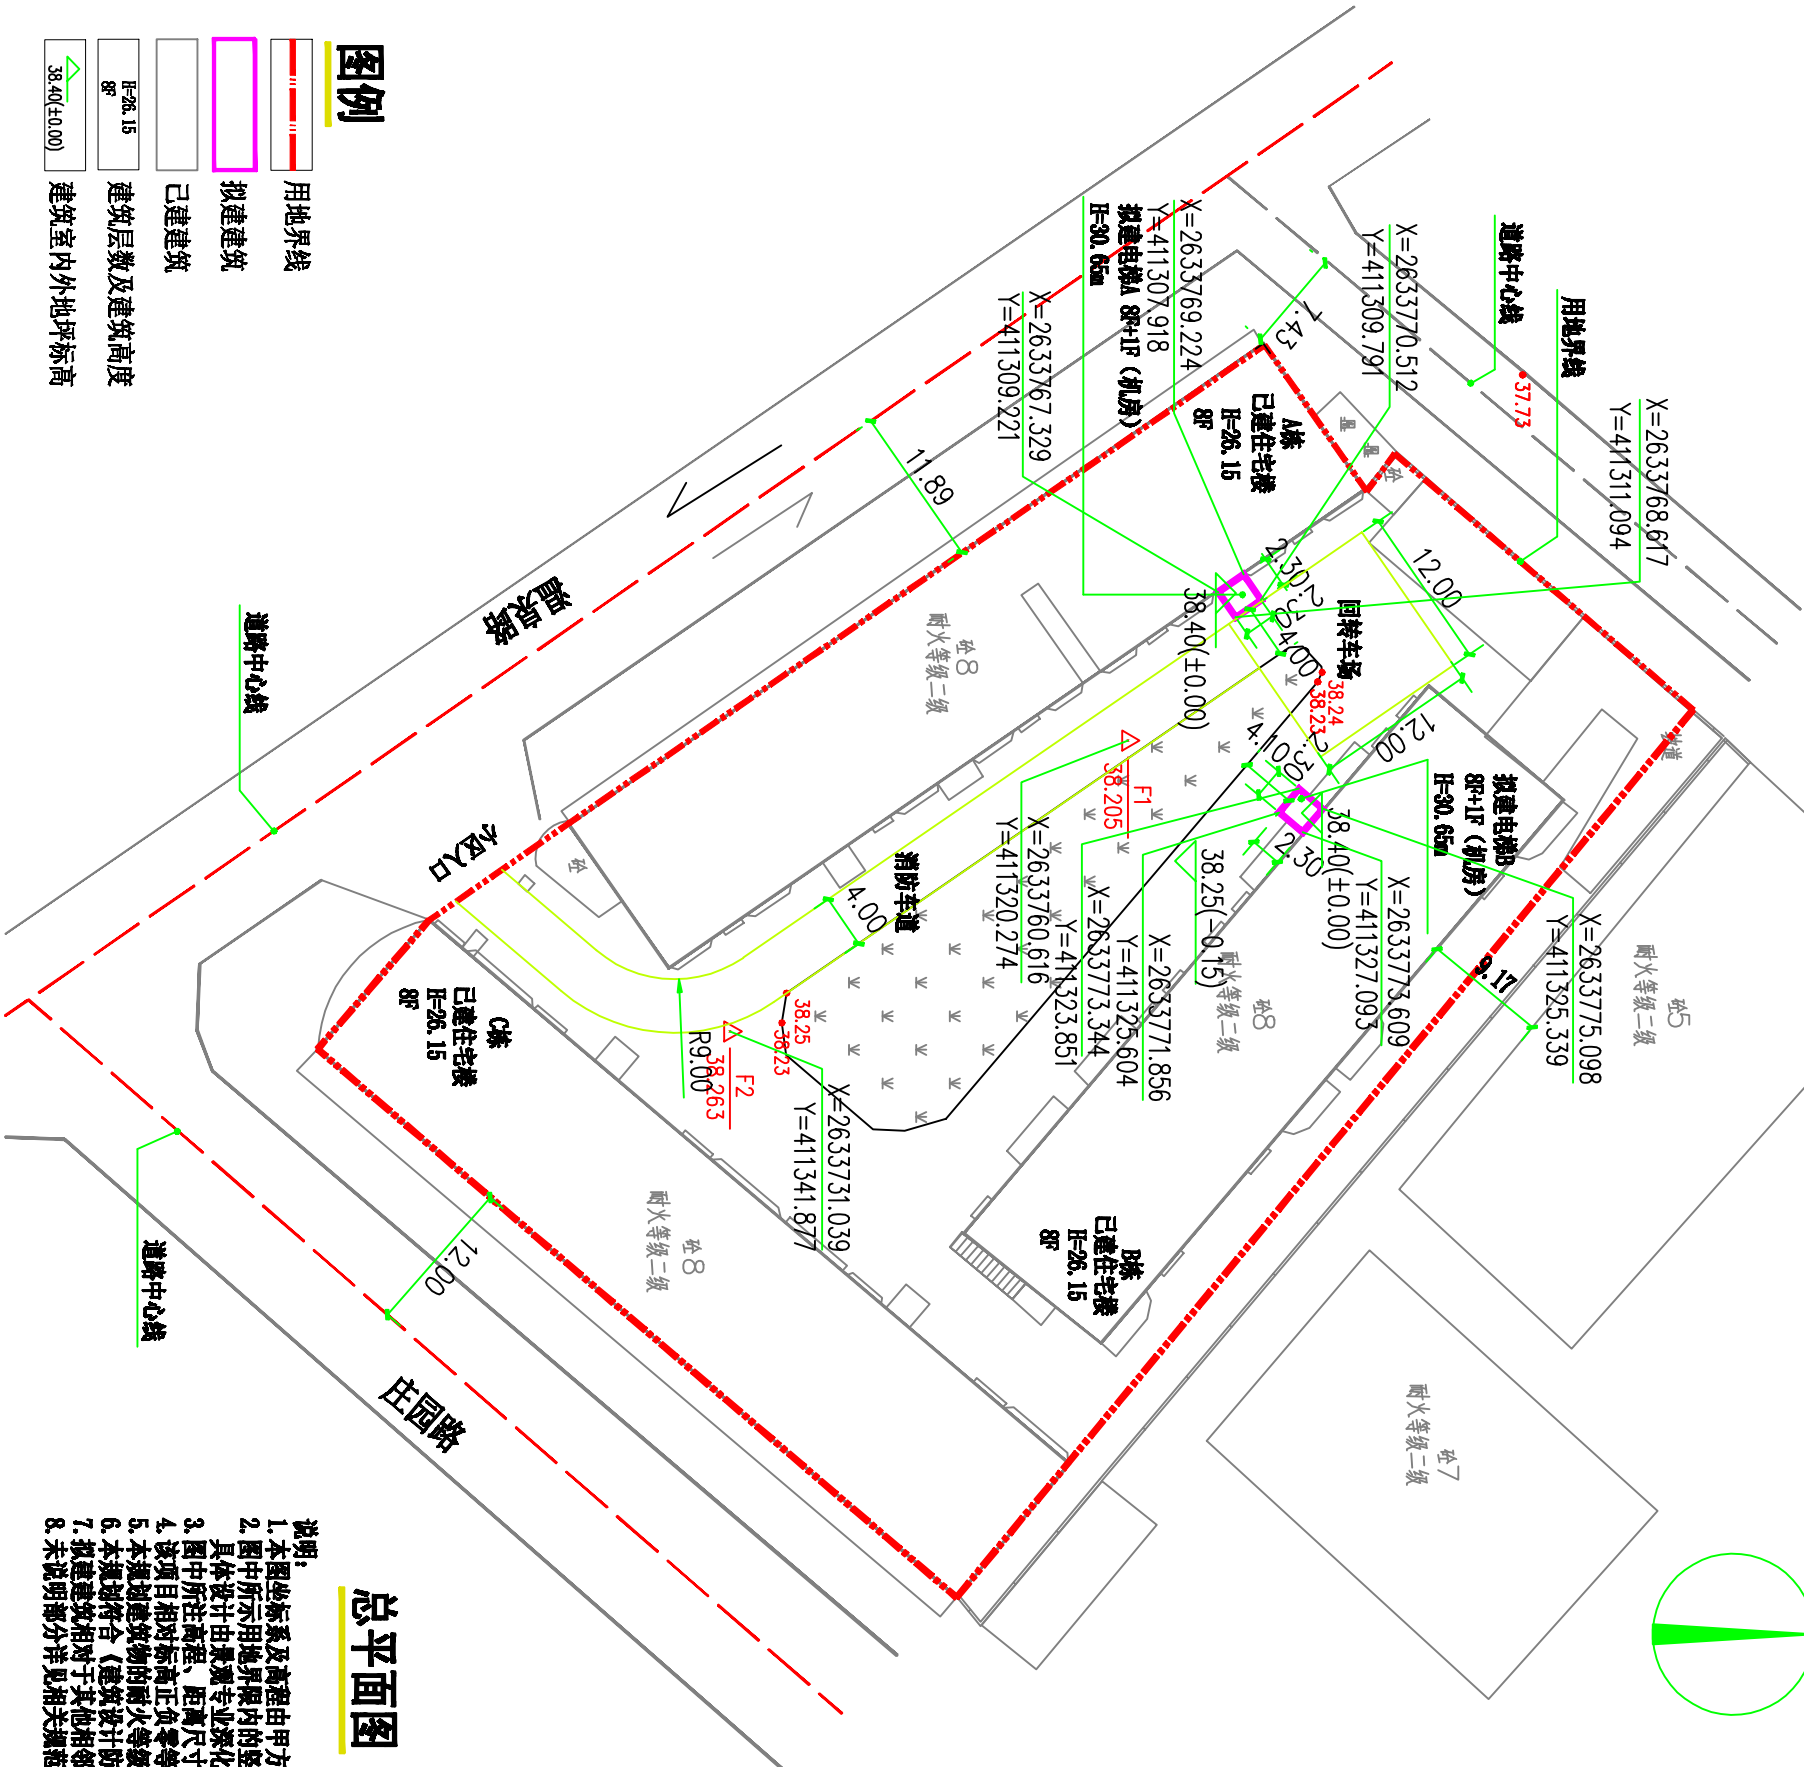

总平面图 1:500

- 图例**
- 用地界线
 - 拟建建筑
 - 已建建筑
 - 建筑层数及建筑高度
 - 建筑室内外地坪标高

- 说明:**
- 本图坐标系及高程由甲方提供。
 - 图中所示用地界线内的竖向设计与场地排水控制性规划设计, 具体设计由贵院专业深化设计。
 - 图中所注高程、距离尺寸、曲线半径均以“米”为单位;
 - 该项目相对标高正负零等于绝对标高38.40。
 - 本规划建筑物的耐火等级不应低于二级;
 - 本规划符合《建筑设计防火规范》(GB50016-2014)要求;
 - 拟建建筑相对于其他相邻建筑为较高一侧建筑;
 - 未说明部分详见相关规范。

由 Autodesk 教育版产品制作

由 Autodesk 教育版产品制作