


广东宇星阻燃新材料股份有限公司绿色环保阻燃剂项目工程调整规划方案批前公示

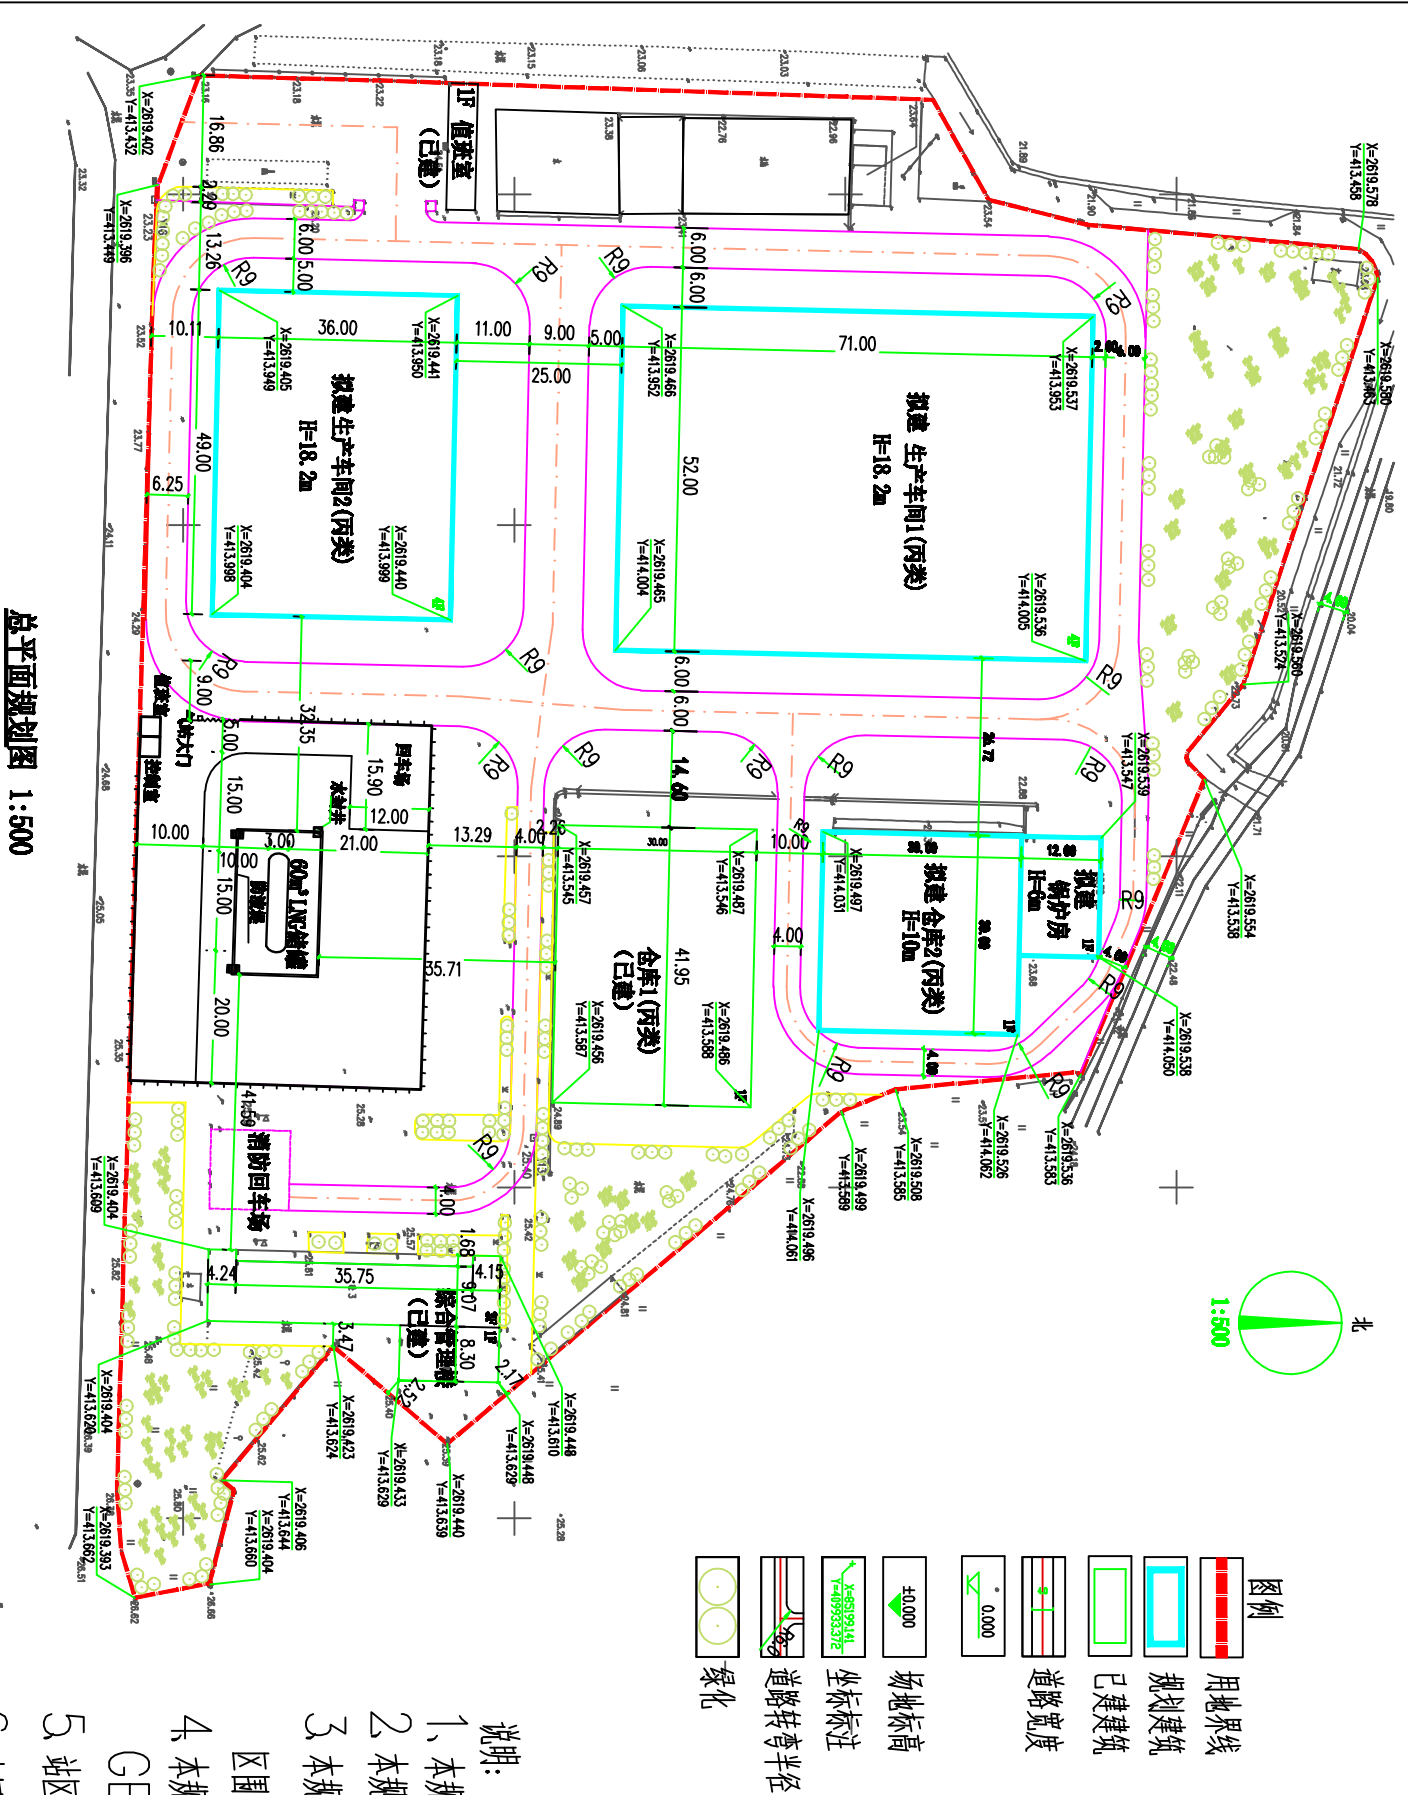

总平面规划图 1:500

技术经济指标		
项目	单位	数值
规划用地面积	㎡	28551.94
建筑基底面积	㎡	8634.06
总建筑面积	㎡	26506.3
仓库1建筑面积(已建)	㎡	1258.5
仓库2、锅炉房建筑面积(拟建)	㎡	1116
综合管理楼建筑面积(已建)	㎡	1504.45
生产车间1建筑面积(拟建)	㎡	14768
生产车间2建筑面积(拟建)	㎡	7776
值班室建筑面积(已建)	㎡	83.35
计容积率建筑面积(部分建筑2倍计容)	㎡	28664.8
建筑密度	%	30.24
容积率		1.00
绿地面积	㎡	4262.62
绿地率	%	14.93

说明:

- 1、本规划内的生产车间、仓库火灾危险性类别均为丙类，耐火等级为二级。
- 2、本规划内其他建筑物的耐火等级设计不得低于二级。
- 3、本规划拟建一个LNG气化站，采用一个60m³的卧式储罐。站区场地做不发火花地面区围墙为实体墙，高2米；防液堤为实体墙，高出地面1.0米。
- 4、本规划符合《城镇燃气设计规范》 GB50028—2006 、《建筑设计防火规范》 GB50016—2014 。
- 5、站区内环网消防水由自来水管网及厂区消防水池供给，一次性消防用水量为：1166m³
- 6、本图高程、尺寸、距离标注均以米为单位。
- 7、未说明部分按国家相关规范执行。