


丰顺县政府行政大楼增设电梯方案批前公示

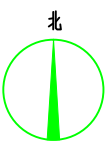

办公楼1电梯加建工程
主要技术经济指标:


名称	数量	单位
建筑基底面积	14.79	m²
总建筑面积	103.53	m²
建筑层数	7	层

办公楼3电梯加建工程
主要技术经济指标:

名称	数量	单位
建筑基底面积	14.79	m²
总建筑面积	103.53	m²
建筑层数	7	层

图例

- 用地界线
- 拟建建筑轮廓线
- 原有建筑
- 消防道路
- 6F H=22.65m 建筑层数及建筑高度
- 21.50 (0.15) 建筑室内外地坪标高

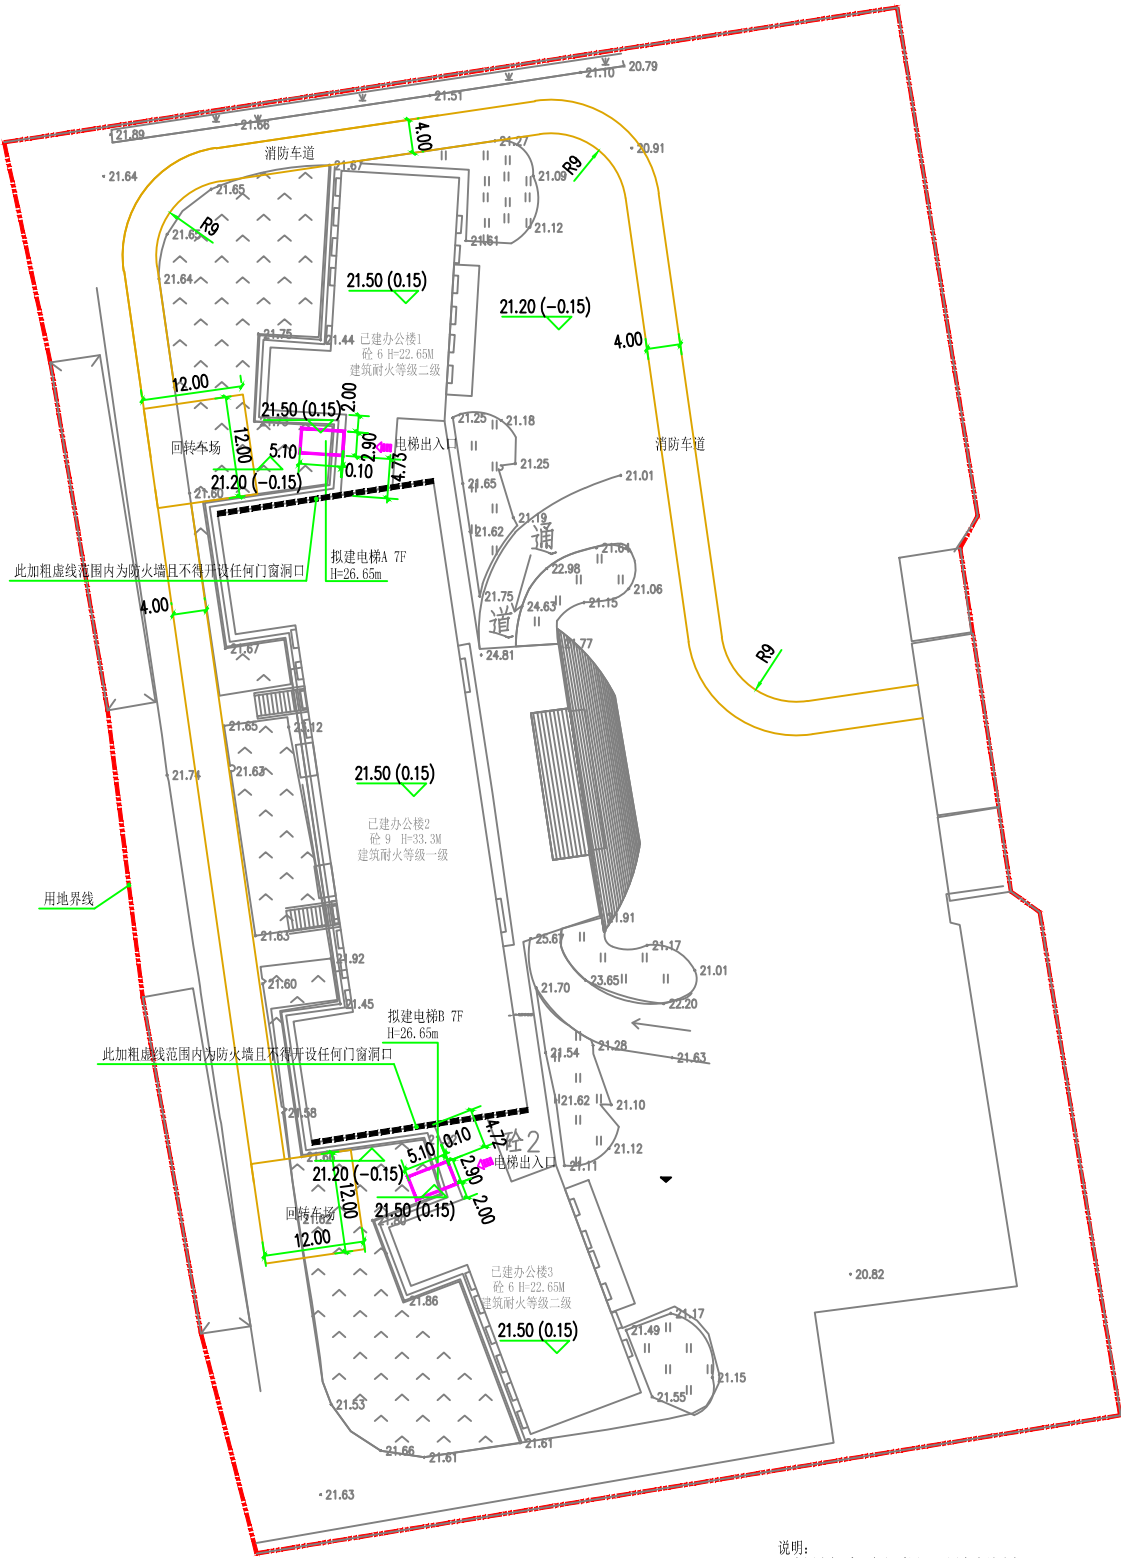

总平面图 1:500

- 说明:
1. 本图坐标系及高程采用2000国家大地坐标。
 2. 图中所示用地界限内的竖向设计与场地排水控制性规划设计，具体设计由景观专业深化设计。
 3. 图中所注高程、距离尺寸、曲线半径均以“米”为单位。
 4. 该项目相对标高正负零等于绝对标高21.35。
 5. 本规划建筑物的耐火等级均不应低于二级。
 6. 本规划符合《建筑设计防火规范》GB 50016-2014（2018年版）要求；
 7. 加建电梯所在建筑比相邻建筑较低；
 8. “两座建筑相邻较高一面外墙为防火墙，或高出相邻较低一座一、二级耐火等级建筑的屋面15m及以下范围内的外墙为防火墙时，其防火间距不限”（出自《建筑设计防火规范》GB 50016-2014（2018年版）第5.2.2(2)条），该项目满足规范要求；
 9. 未说明部分详见相关规范。