


丰顺县汤坑镇东兴路（东山路-东兴路）中压燃气管道工程走向方案批前公示图

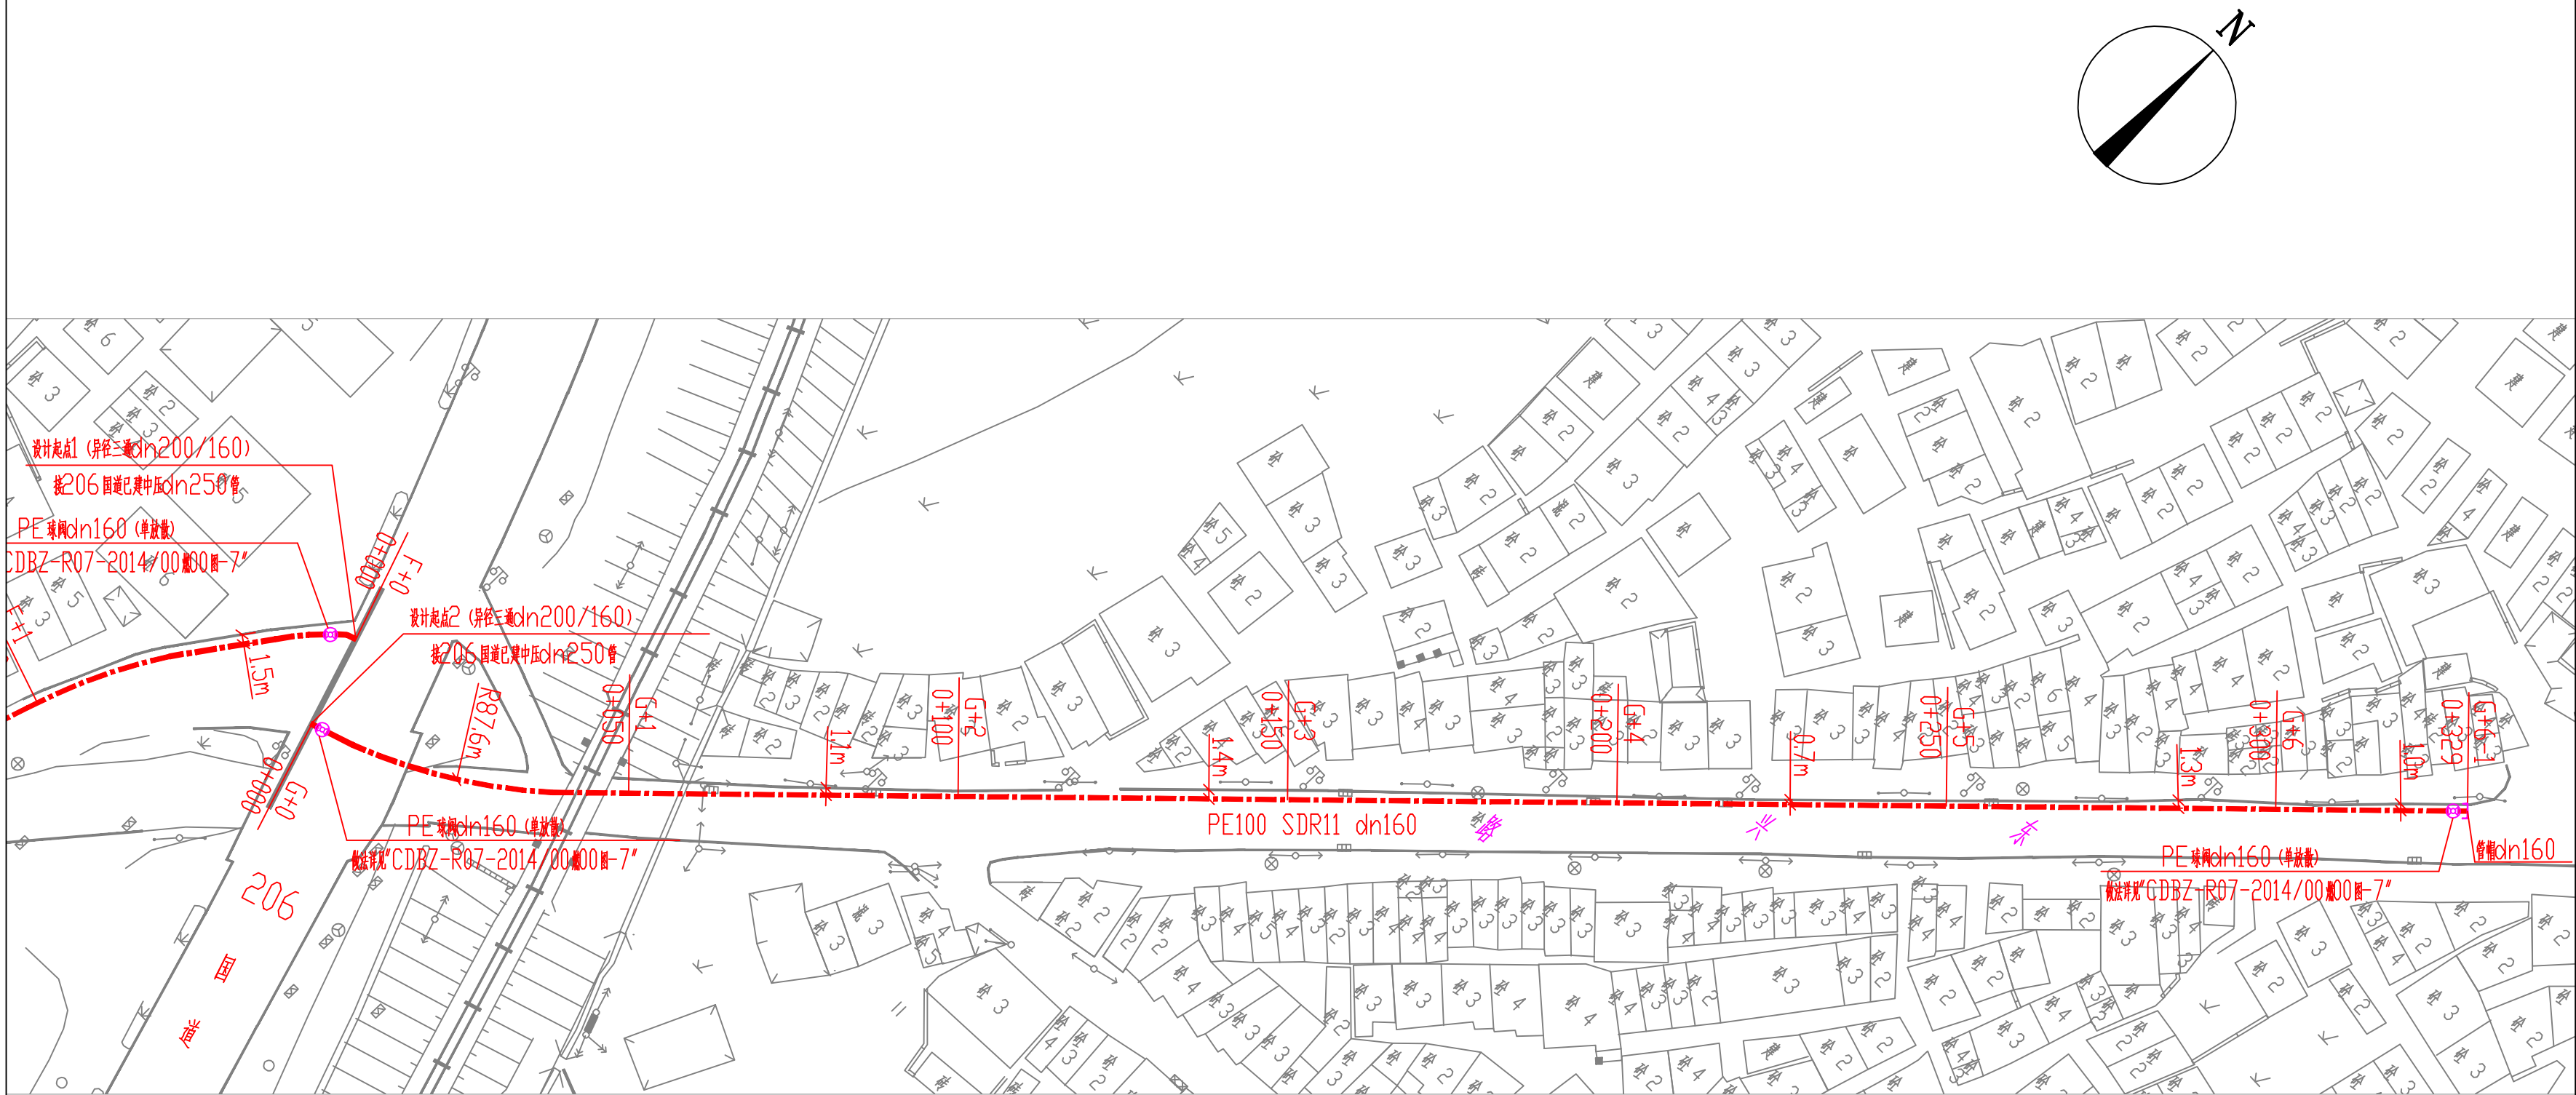

中压燃气管道平面布置图 1:1000

图例

- 设计中压燃气管道
- $\frac{A+x}{x+xxx}$ 桩号
- $\frac{A+x}{x+xxx}$ 里程
- 直埋PE球阀

注：其余图例按《燃气工程制图标准》
(CJJ/T130-2009) 执行。