


丰顺县汤坑镇站前路（老堤路至火车站至G206国道）中压燃气管道工程走向方案批前公示图

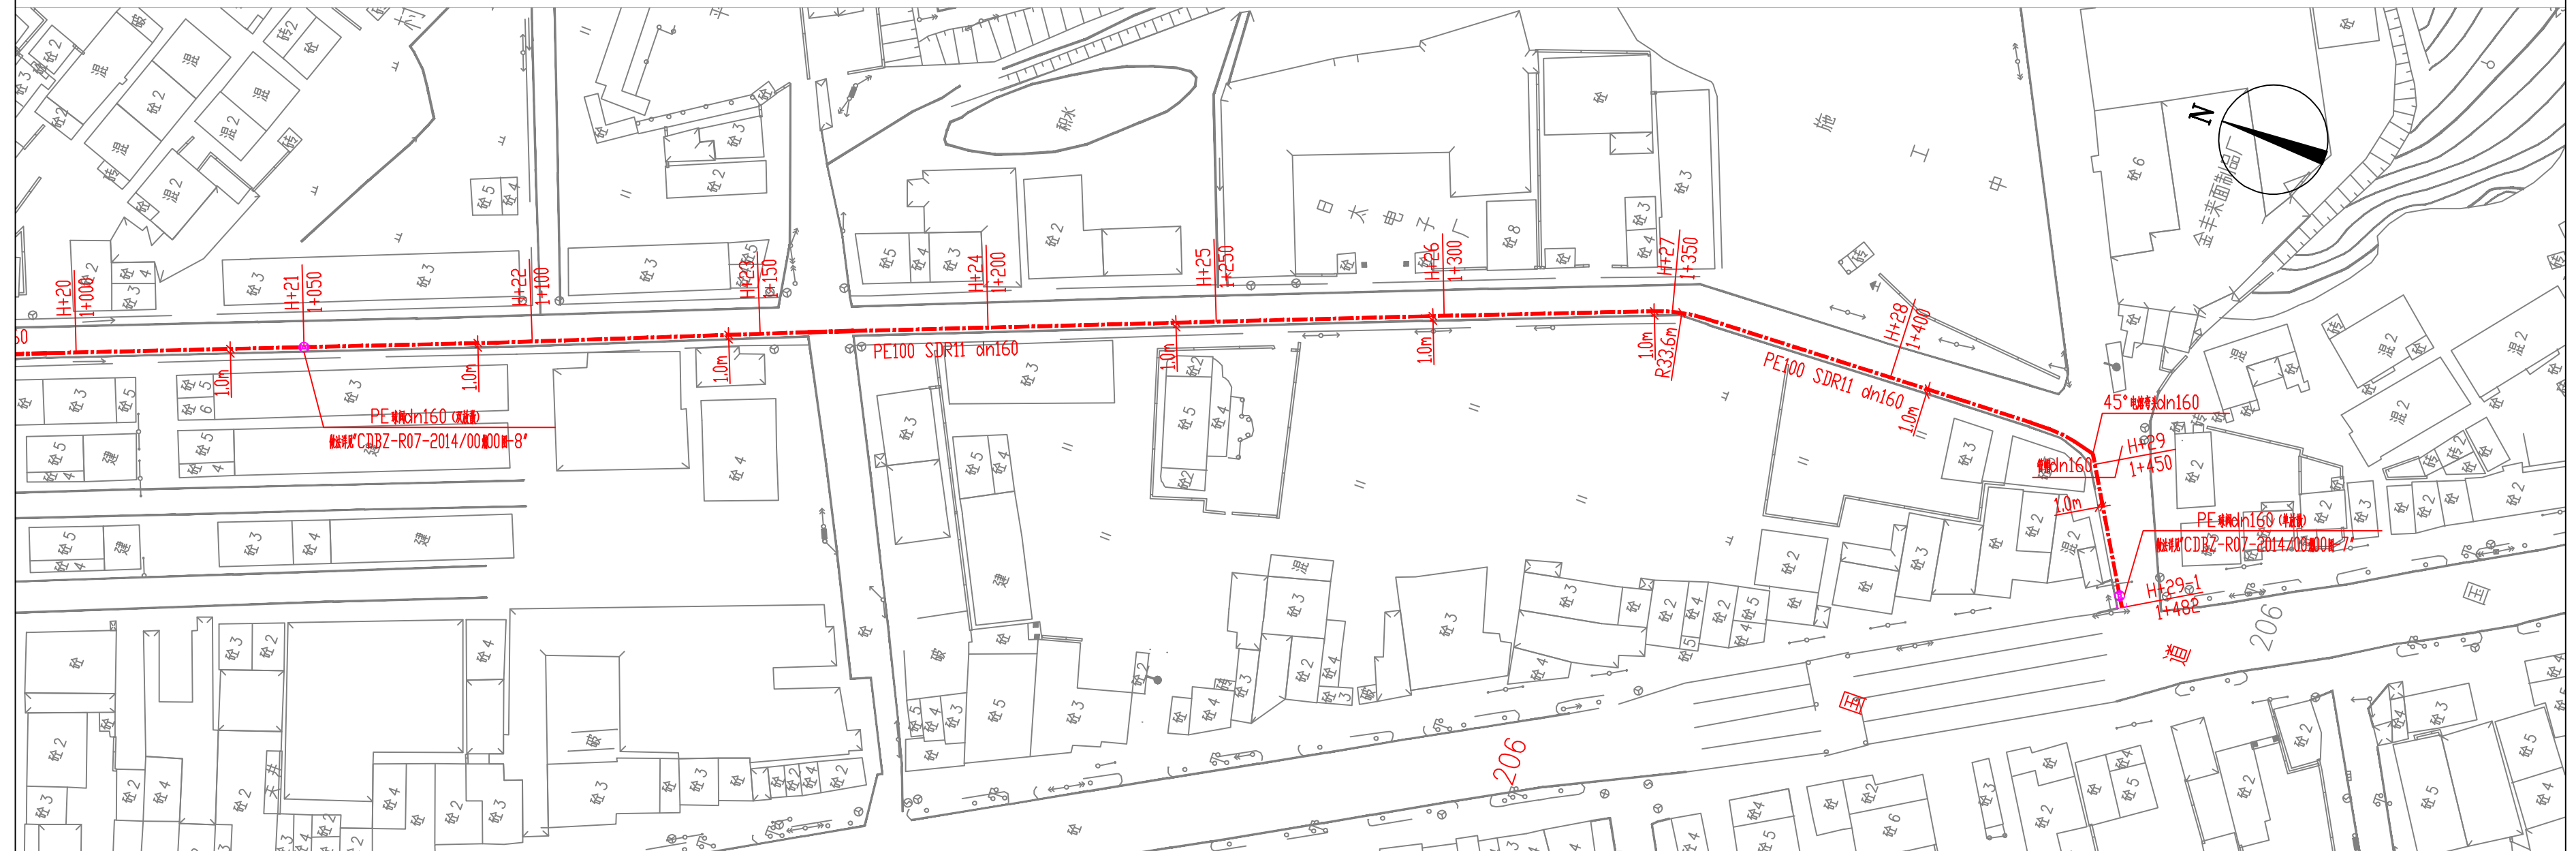

中压燃气管道平面布置图 (二) 1:1000

图 例

-  设计中压燃气管道
 桩号
 里程
 直埋PE球阀

注：其余图例按《燃气工程制图标准》
(CJJ/T130-2009) 执行。