


丰顺县汤坑镇进华路（206国道至汤坑路）中压燃气管道工程走向方案批前公示图

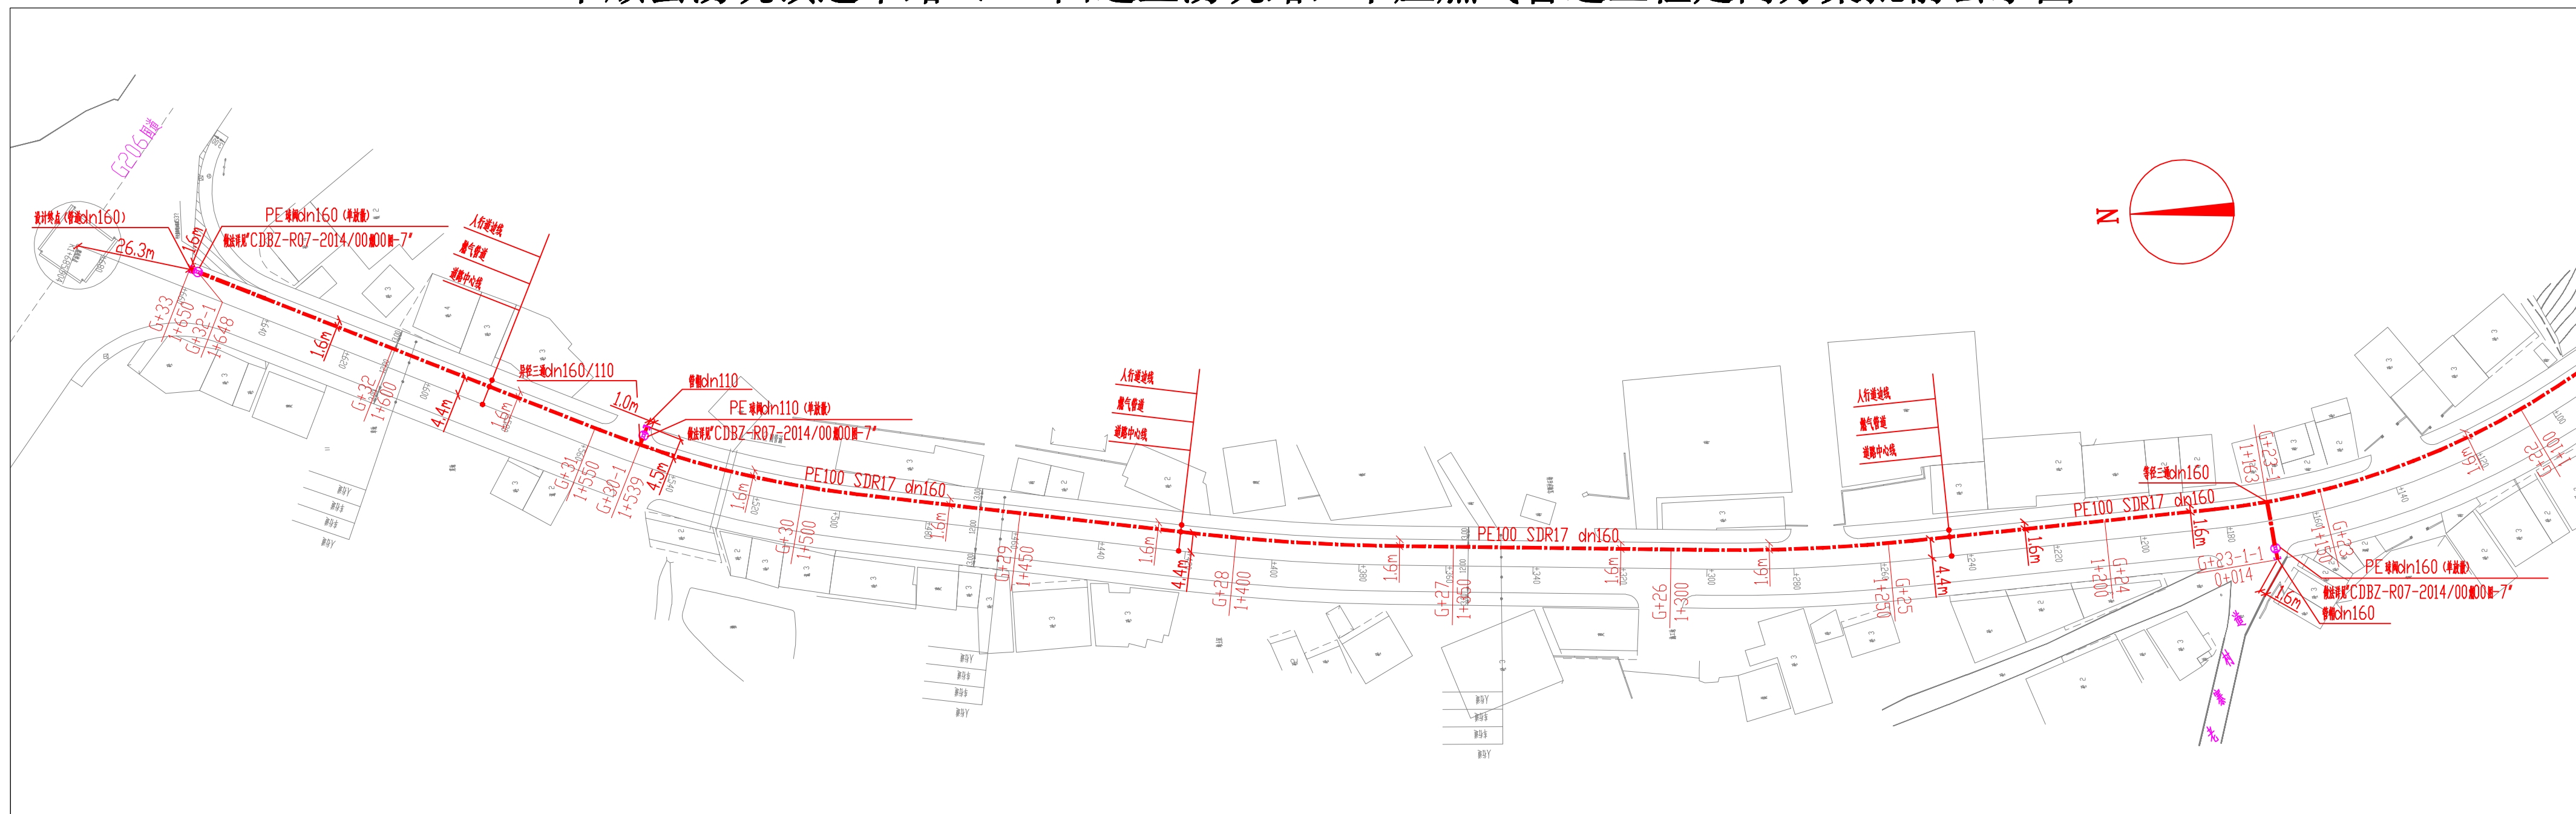

中压燃气管道平面布置图 (三)

图 例

- 设计中压燃气管道
 $\frac{G+x}{x+xxx}$ — 桩号
 — 里程
 直埋PE球阀

注: 其余图例按《燃气工程制图标准》
(CJJ/T130-2009) 执行。