


丰顺县汤坑镇进华路（206国道至汤坑路）中压燃气管道工程走向方案批前公示图

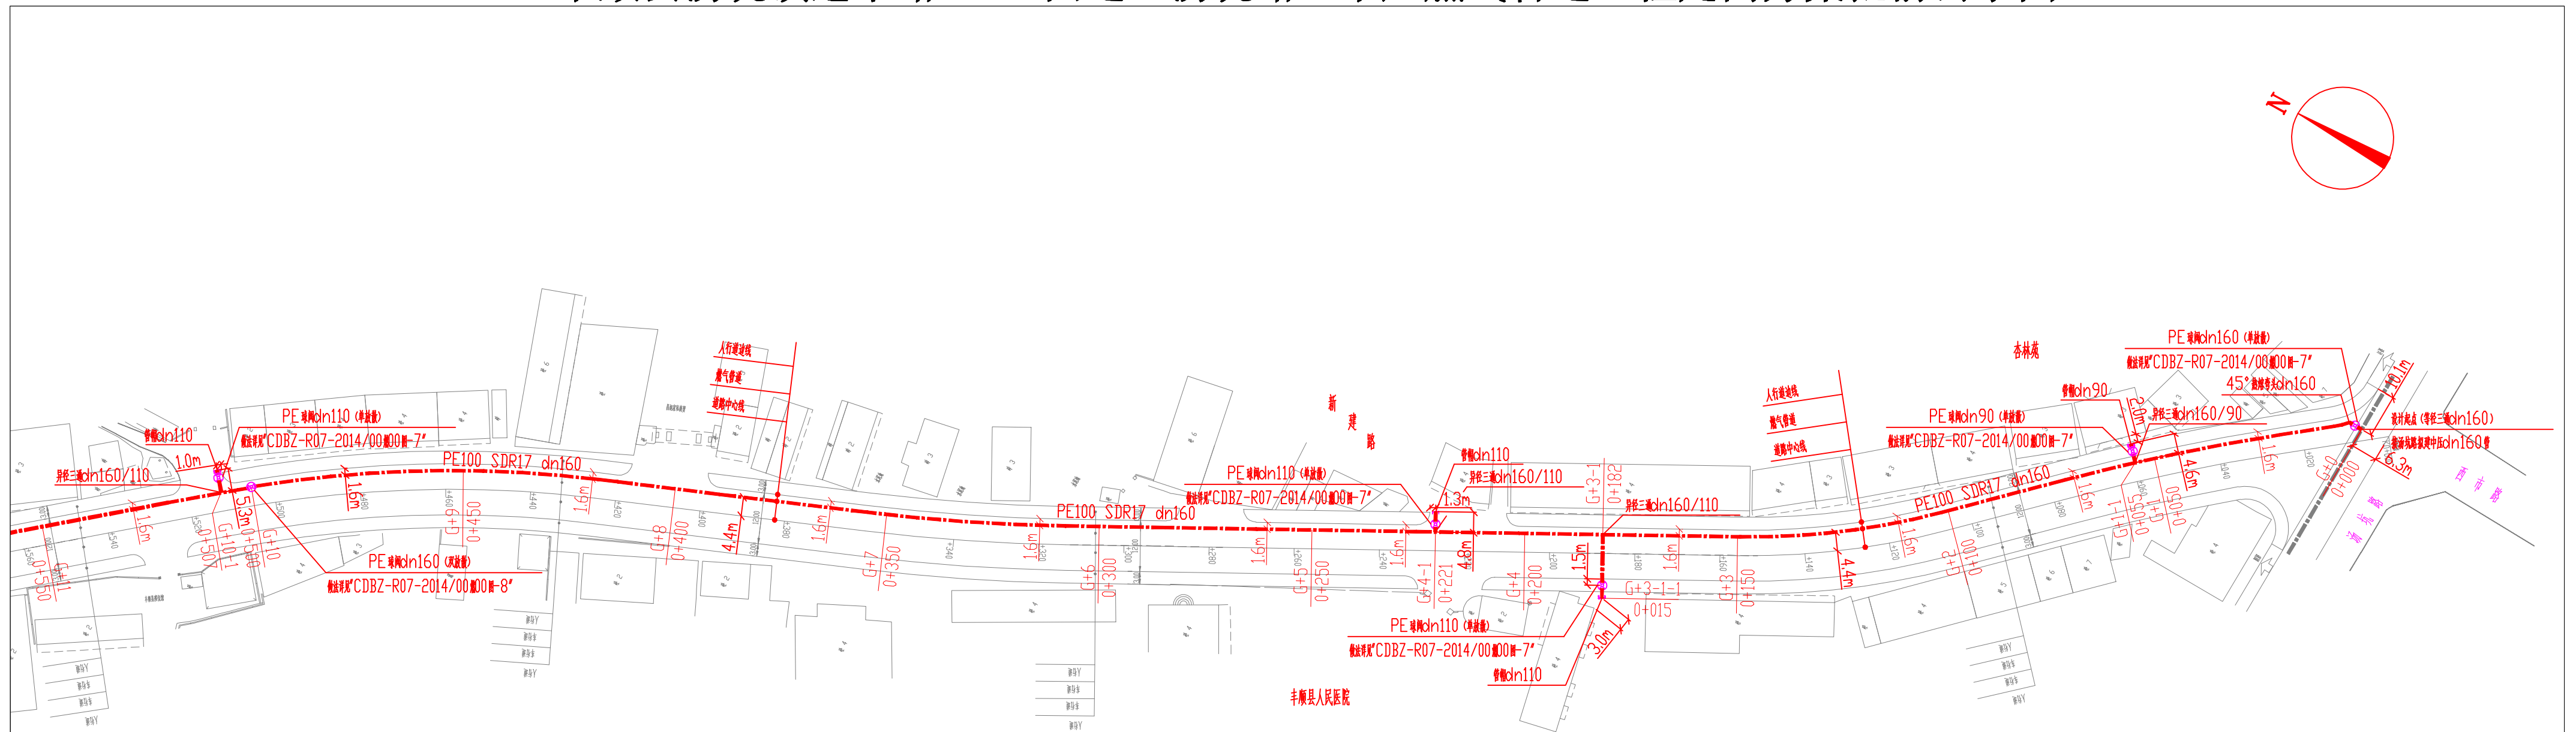

进华路（汤坑路-G206国道）市政中压燃气管道工程，全程采用开挖直埋方式安装，总长1745.6米，其中主线管径160-1650米，分支管径160/110/90-95.6米。

中压燃气管道平面布置图 (一)

说明:

- 1、本图按《城镇燃气设计规范》(GB50028-2006)及《城镇燃气技术规范》(GB50494-2009)、《丰顺县城市天然气利用工程专项规划2015-2030》进行设计。
- 2、本工程天然气管道设计压力为0.4MPa,属于GB1级压力管道。图中管径以毫米计,其余以米计。
- 3、本工程管道埋深(管顶至路面)按以下要求进行(有套管以套管管顶计算)。
(1)、非机动车道下(含人行道): $\geq 1.0\text{m}$; (2)、车行道下: $\geq 1.2\text{m}$ 。
- 4、燃气管道与建筑物基础之间的水平净距不小于1.5米,与通讯照明电杆之间的水平净距不小于1.0米,与给水管之间的水平净距不小于0.5米,与污水、雨水排水之间的水平净距不小于1.2米,距离街树不应小于0.75m。支线及阀门可根据实际需要进行施工,管道穿越及避让其他管线时按国家相关规范执行。
- 5、图中尺寸若与实际不符时,必须根据具体情况调整管位,并报设计单位认可后方可施工。
- 6、本工程施工、验收按《聚乙烯燃气管道工程技术规程》(CJJ63-2008)和《城镇燃气输配工程施工及验收规范》(CJJ33-2005)执行。
- 7、管道施工技术要求详见说明书。

图 例

— · — · — 设计中压燃气管道

$\frac{G+x}{x+xxx}$ — 桩号
— 里程

直埋PE球阀

注：其余图例按《燃气工程制图标准》
(CJJ/T130-2009) 执行。