



丰顺县黄金利源加油站规划方案批前公示图

四至归属	东	南	西	北
	空地	林地	果园	道路

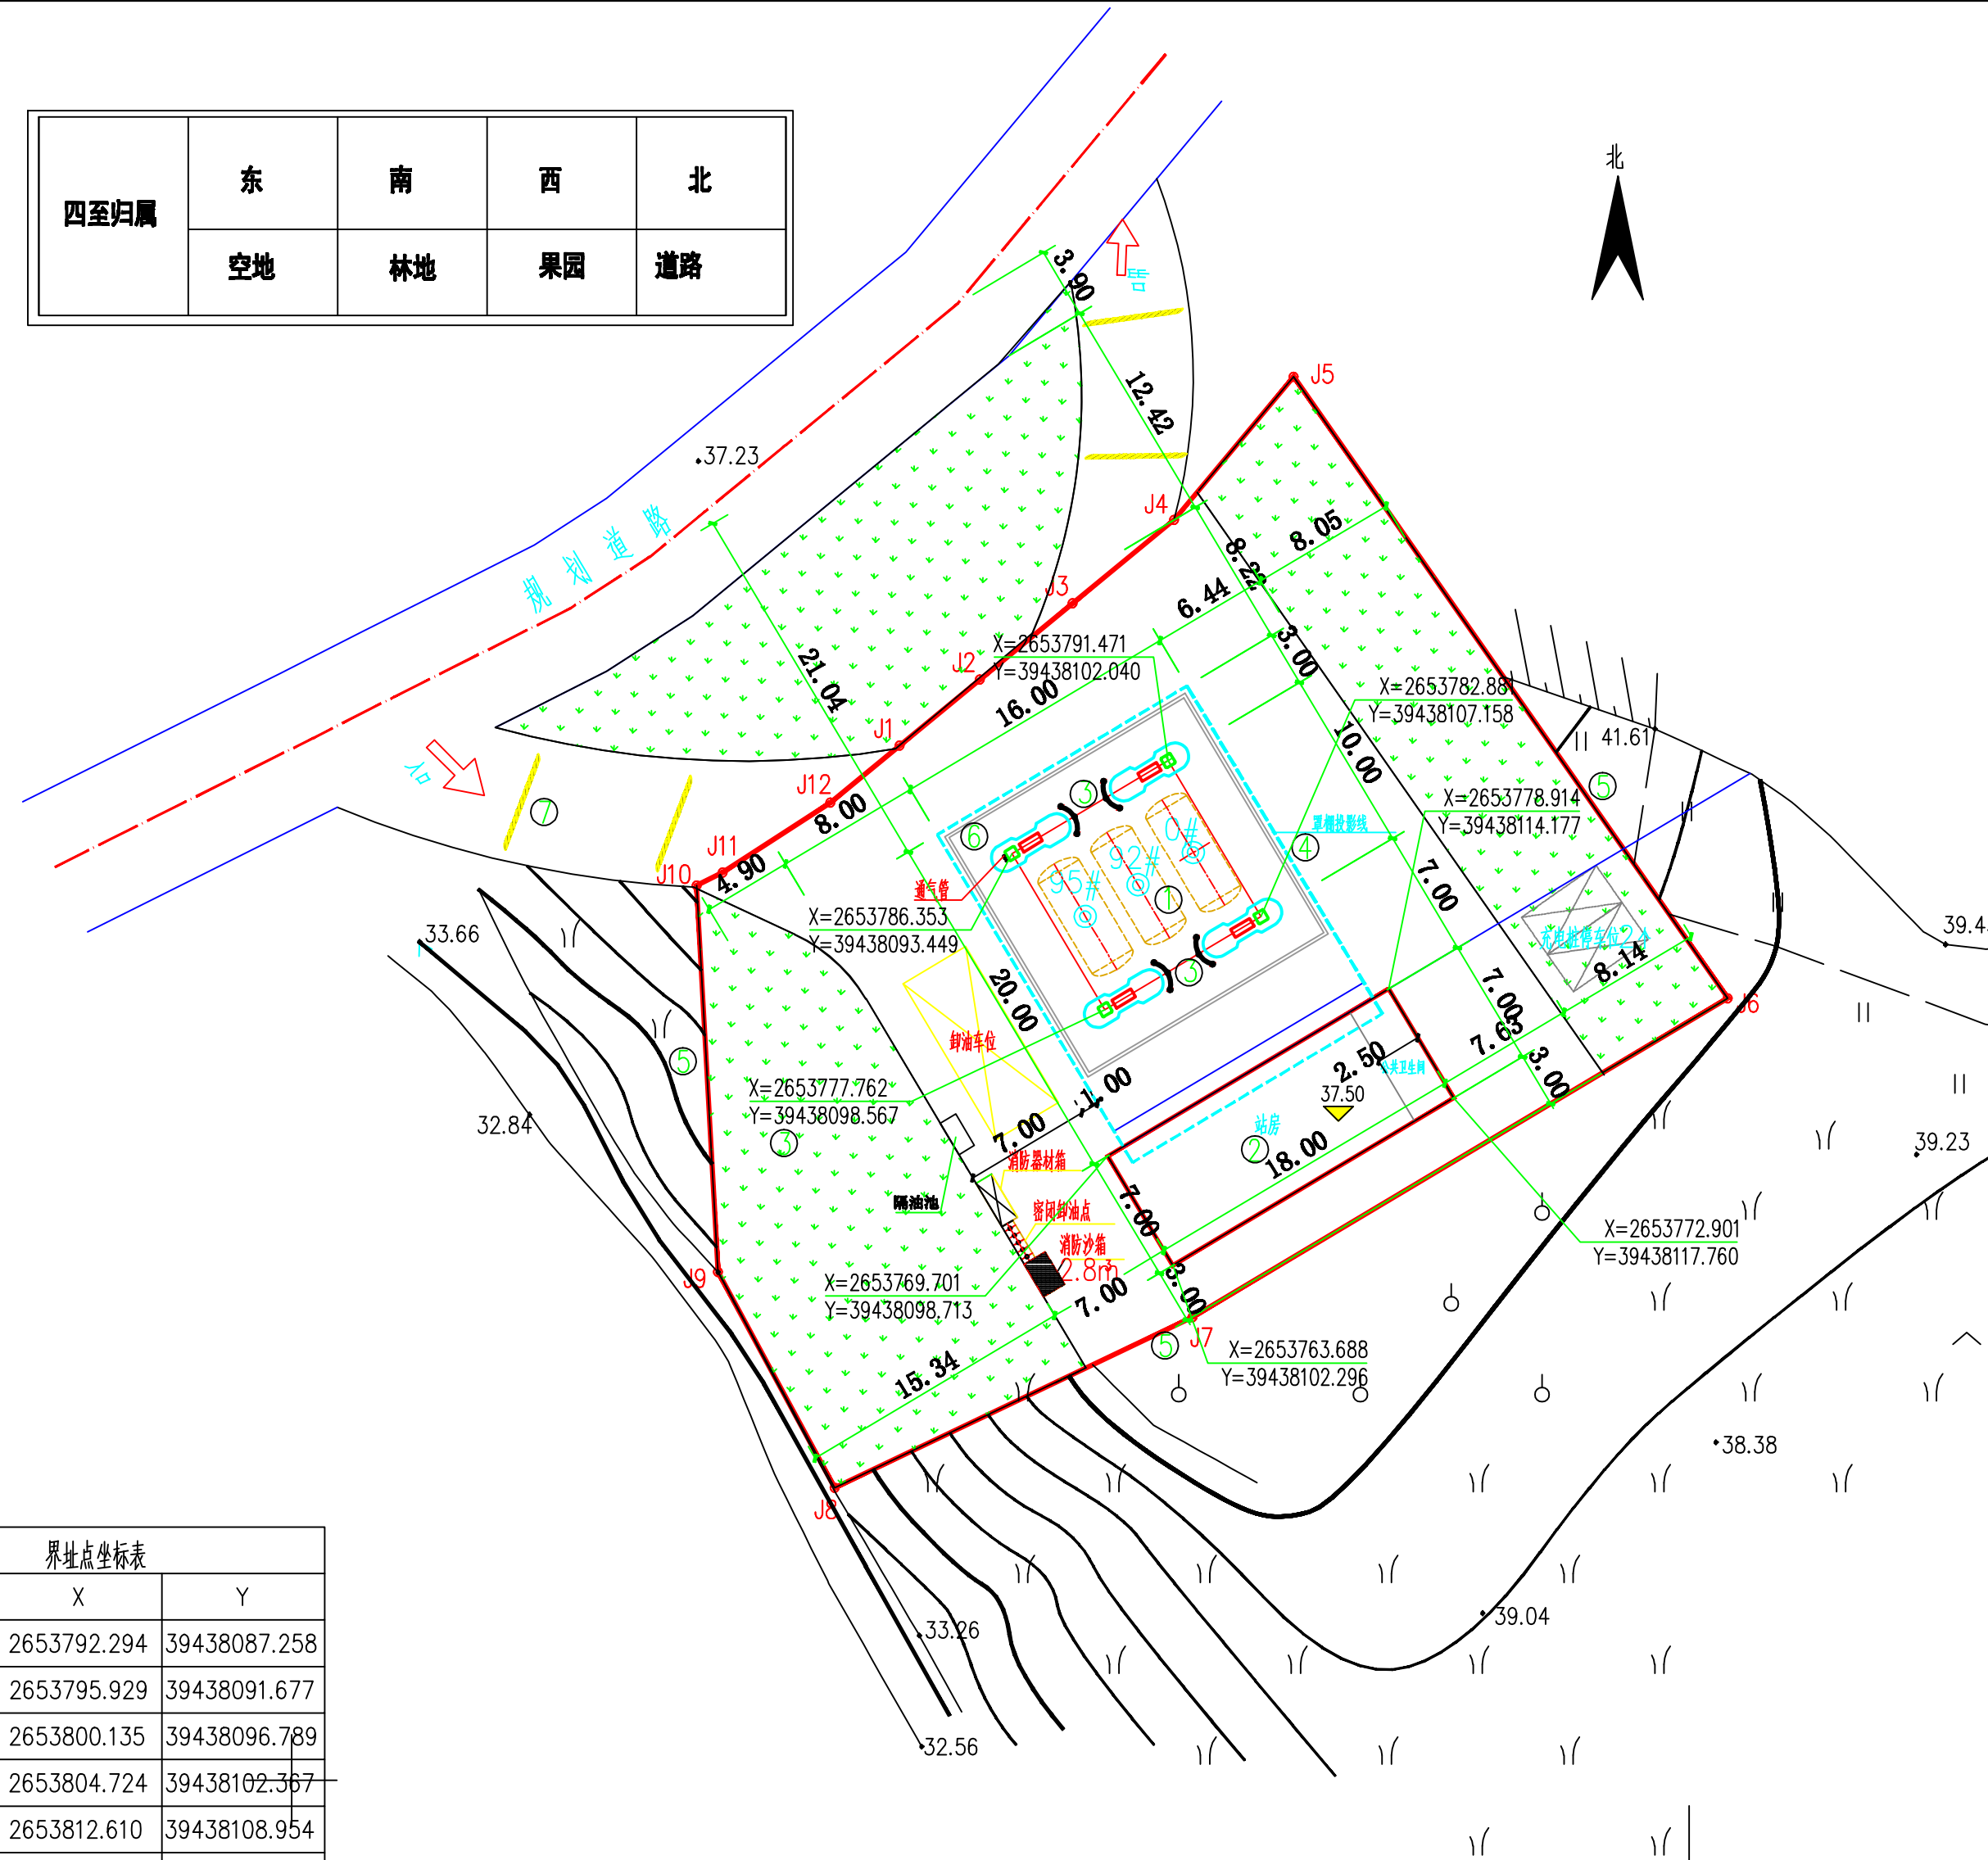

界址点坐标表		
点号	X	Y
J1	2653792.294	39438087.258
J2	2653795.929	39438091.677
J3	2653800.135	39438096.789
J4	2653804.724	39438102.367
J5	2653812.610	39438108.954
J6	2653778.394	39438132.841
J7	2653760.831	39438103.385
J8	2653751.448	39438083.684
J9	2653763.315	39438077.268
J10	2653784.602	39438076.086
J11	2653785.319	39438077.511
J12	2653789.169	39438083.459

图例

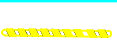	埋地卧式油罐
	罩棚
	建筑物
	加油岛及加油机
	防撞柱
	通气管
	绿地
	密网卸油点
	实体围墙
	消防器材
	减速带
	地坪绝对标高

主要经济技术指标

序号	项目名称	单位	数量	备 注
1	用 地 面 积	m ²	1858.02	
2	总建筑面积	m ²	294.0	
	拟建总建筑面积	m ²	294.0	
	其中新建建筑			
	罩棚	m ²	168.0	水平投影面积
	站房	m ²	126.0	一层框架
3	建筑占地面积	m ²	236.25	
4	建筑密度	%	12.72	
5	容积率	—	0.15	
6	绿地率	%	30	

说 明:

1. 本站为新建站，本站尺寸以m为单位。
2. 执行规范：《汽车加油加气站设计与施工规范》GB50156—2012（2014年版）；
《加油站大气污染物排放标准》GB20952—2007；《建筑设计防火规范》GB50016—2014。
3. 设计依据：建设方提供的建设用地规划红线图；建设方提供的“加油站设计委托书”及要求。
4. 本站建设用地面积1858.03m²，站内行车场地为混凝土地面，硬化面积约1200m²，
混凝土地面的具体做法遵循现行标准《石油化工厂区竖向工程施工及验收规范》
SH/T3529—2005的各项规定进行施工。
5. 本次设计采用相对标高，核算单位为m，站房室内地坪标高为±0.00（相对于绝对标高
37.50加油站地坪标高为-0.15，罐区标高为-0.15，加油岛标高为+0.05。
6. 本站设30m³0#柴油储罐1台，30m³92#汽油储罐1台，30m³95#汽油储罐1台，
设4台二枪四油品潜油泵型加油机（卡机联锁，带油气回收功能），
总罐容90m³，折合汽油容积75m³，属三级加油站。
7. 本站新设卸油气回收系统及分散式油气回收系统。
8. 本站出油管线采用防静电的双层热塑型塑料管，其余工艺管线均采用无缝钢管。
9. 本站加油岛底槽、卸油口底座、油罐人孔操作井的设置需满足防渗漏要求。
10. 本站给排水表装设，电接压器。
11. 站区部分面积可种植草坪等进行绿化，但不得种植油性植物。
12. 本图坐标系由2000国家大地坐标系
13. 加油站加油管线和油气系统等工艺由专业公司二次深化设计。

⑦	减速带		m		
⑥	环保沟		m		
⑤	实体围墙		m		H=2.2m
④	罩棚	网架罩棚	m ²	168	投影面积336m ² 柱高H=7.2m
③	加油岛	单柱岛	座	4	设4台二枪潜油泵型加油机(卡机联接式,带油气回收功能)
②	站房	一层	m ²	126	框架结构 H=3.6
①	油罐区	30m ³ ×3	处	1	两汽两柴 承重结构 SF 双层油罐
序号	名称	特性	单位	数量	备注
建(构)筑物一览表					