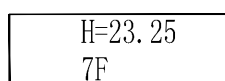
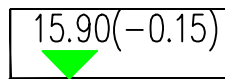



丰顺县河滨教师村B3栋住宅楼第2梯、第4梯电梯加建工程规划方案批前公示

第2梯、第4梯主要技术经济指标：

名称	数量	单位
用地界线面积	1417	m ²
建筑基底面积	9.18	m ²
总建筑面积	73.44	m ²
建筑层数	7	层
建筑高度	27.75	m

图例

-  用地界线
-  拟建建筑
-  已建建筑
-  建筑层数及建筑高度
-  建筑室内外地坪标高

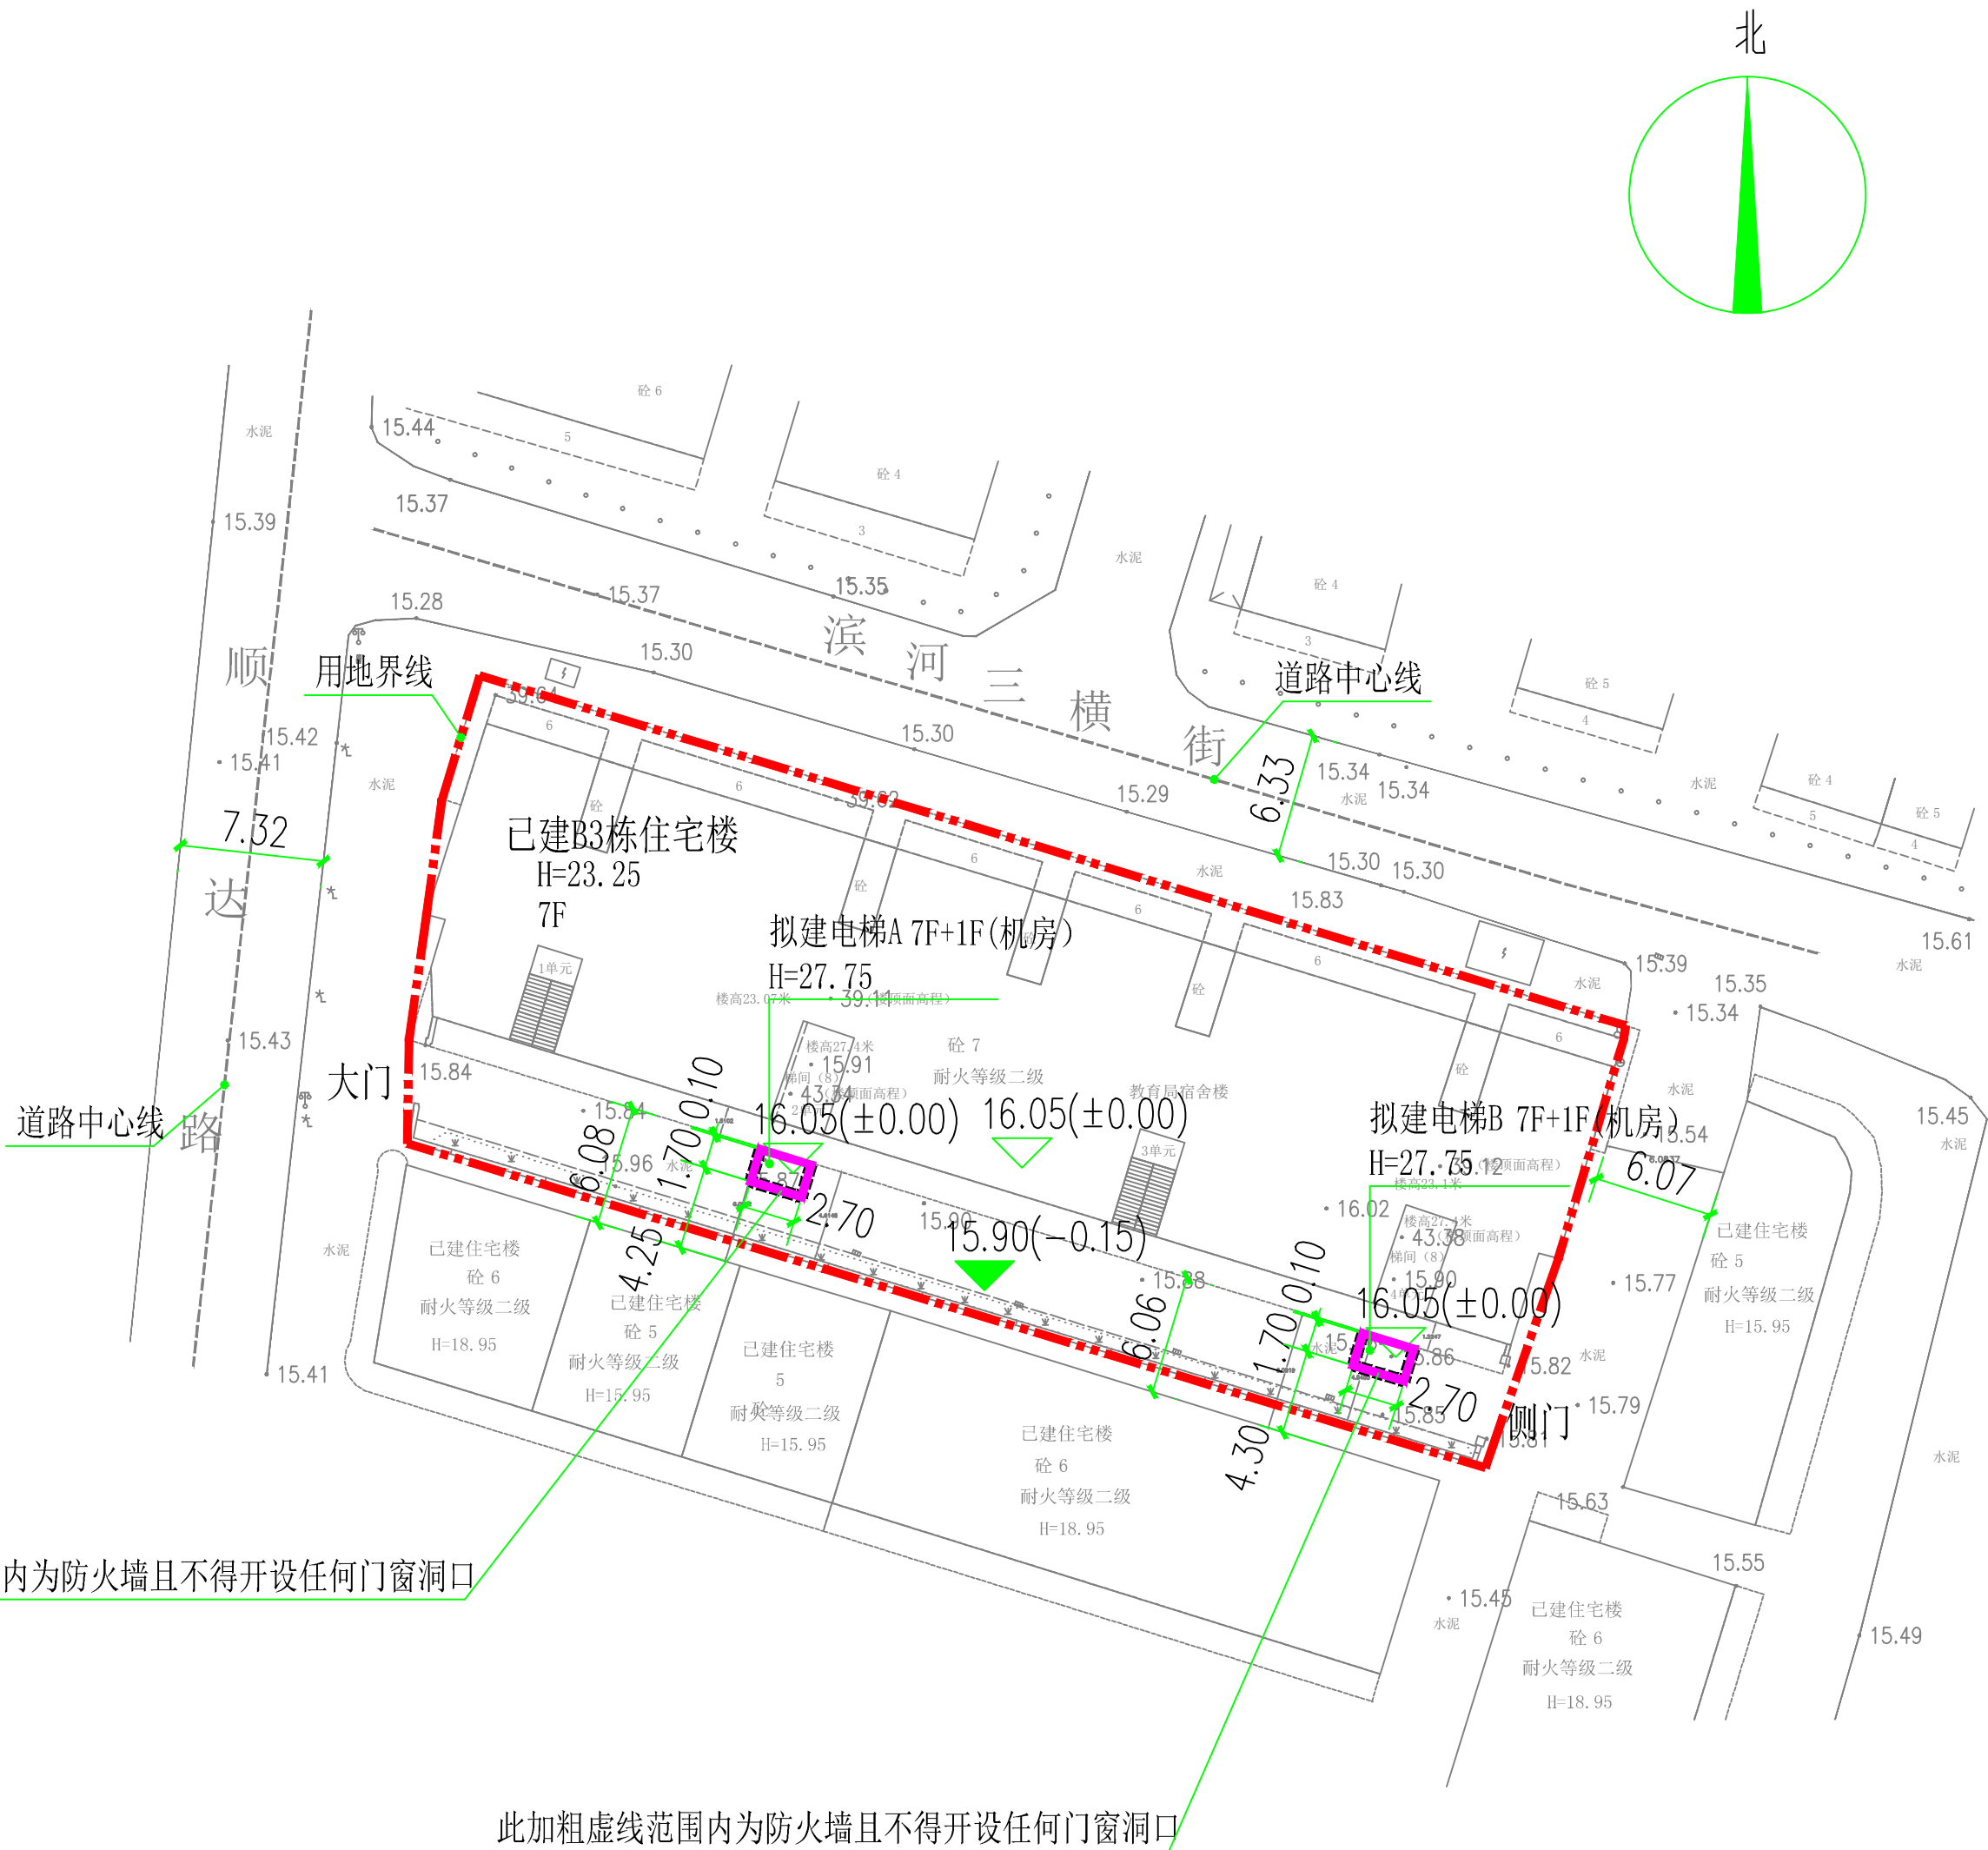

说明：

1. 本图坐标系采用2000国家大地坐标，高程采用1985国家高程基准。
2. 图中所示用地界限内的竖向设计与场地排水控制性规划设计，具体设计由景观专业深化设计。
3. 图中所注高程、距离尺寸、曲线半径均以“米”为单位；
4. 该项目相对标高正负零等于绝对标高16.05。
5. 本规划建筑物的耐火等级不应低于二级；
6. 市政道路兼做消防车道，与建筑物之间没有妨碍消防车操作的树木，架空管线等障碍物；
7. 本规划符合《建筑设计防火规范》GB 50016-2014（2018年版）要求；
8. 加建电梯所在建筑比相邻建筑较高；
9. 图中H为建筑所在地坪最低点算起的建筑高度，且不应超过27m。
10. 未说明部分详见相关规范。

总平面图 1:500