


# 疾控中心检测综合楼项目规划方案批前公示图

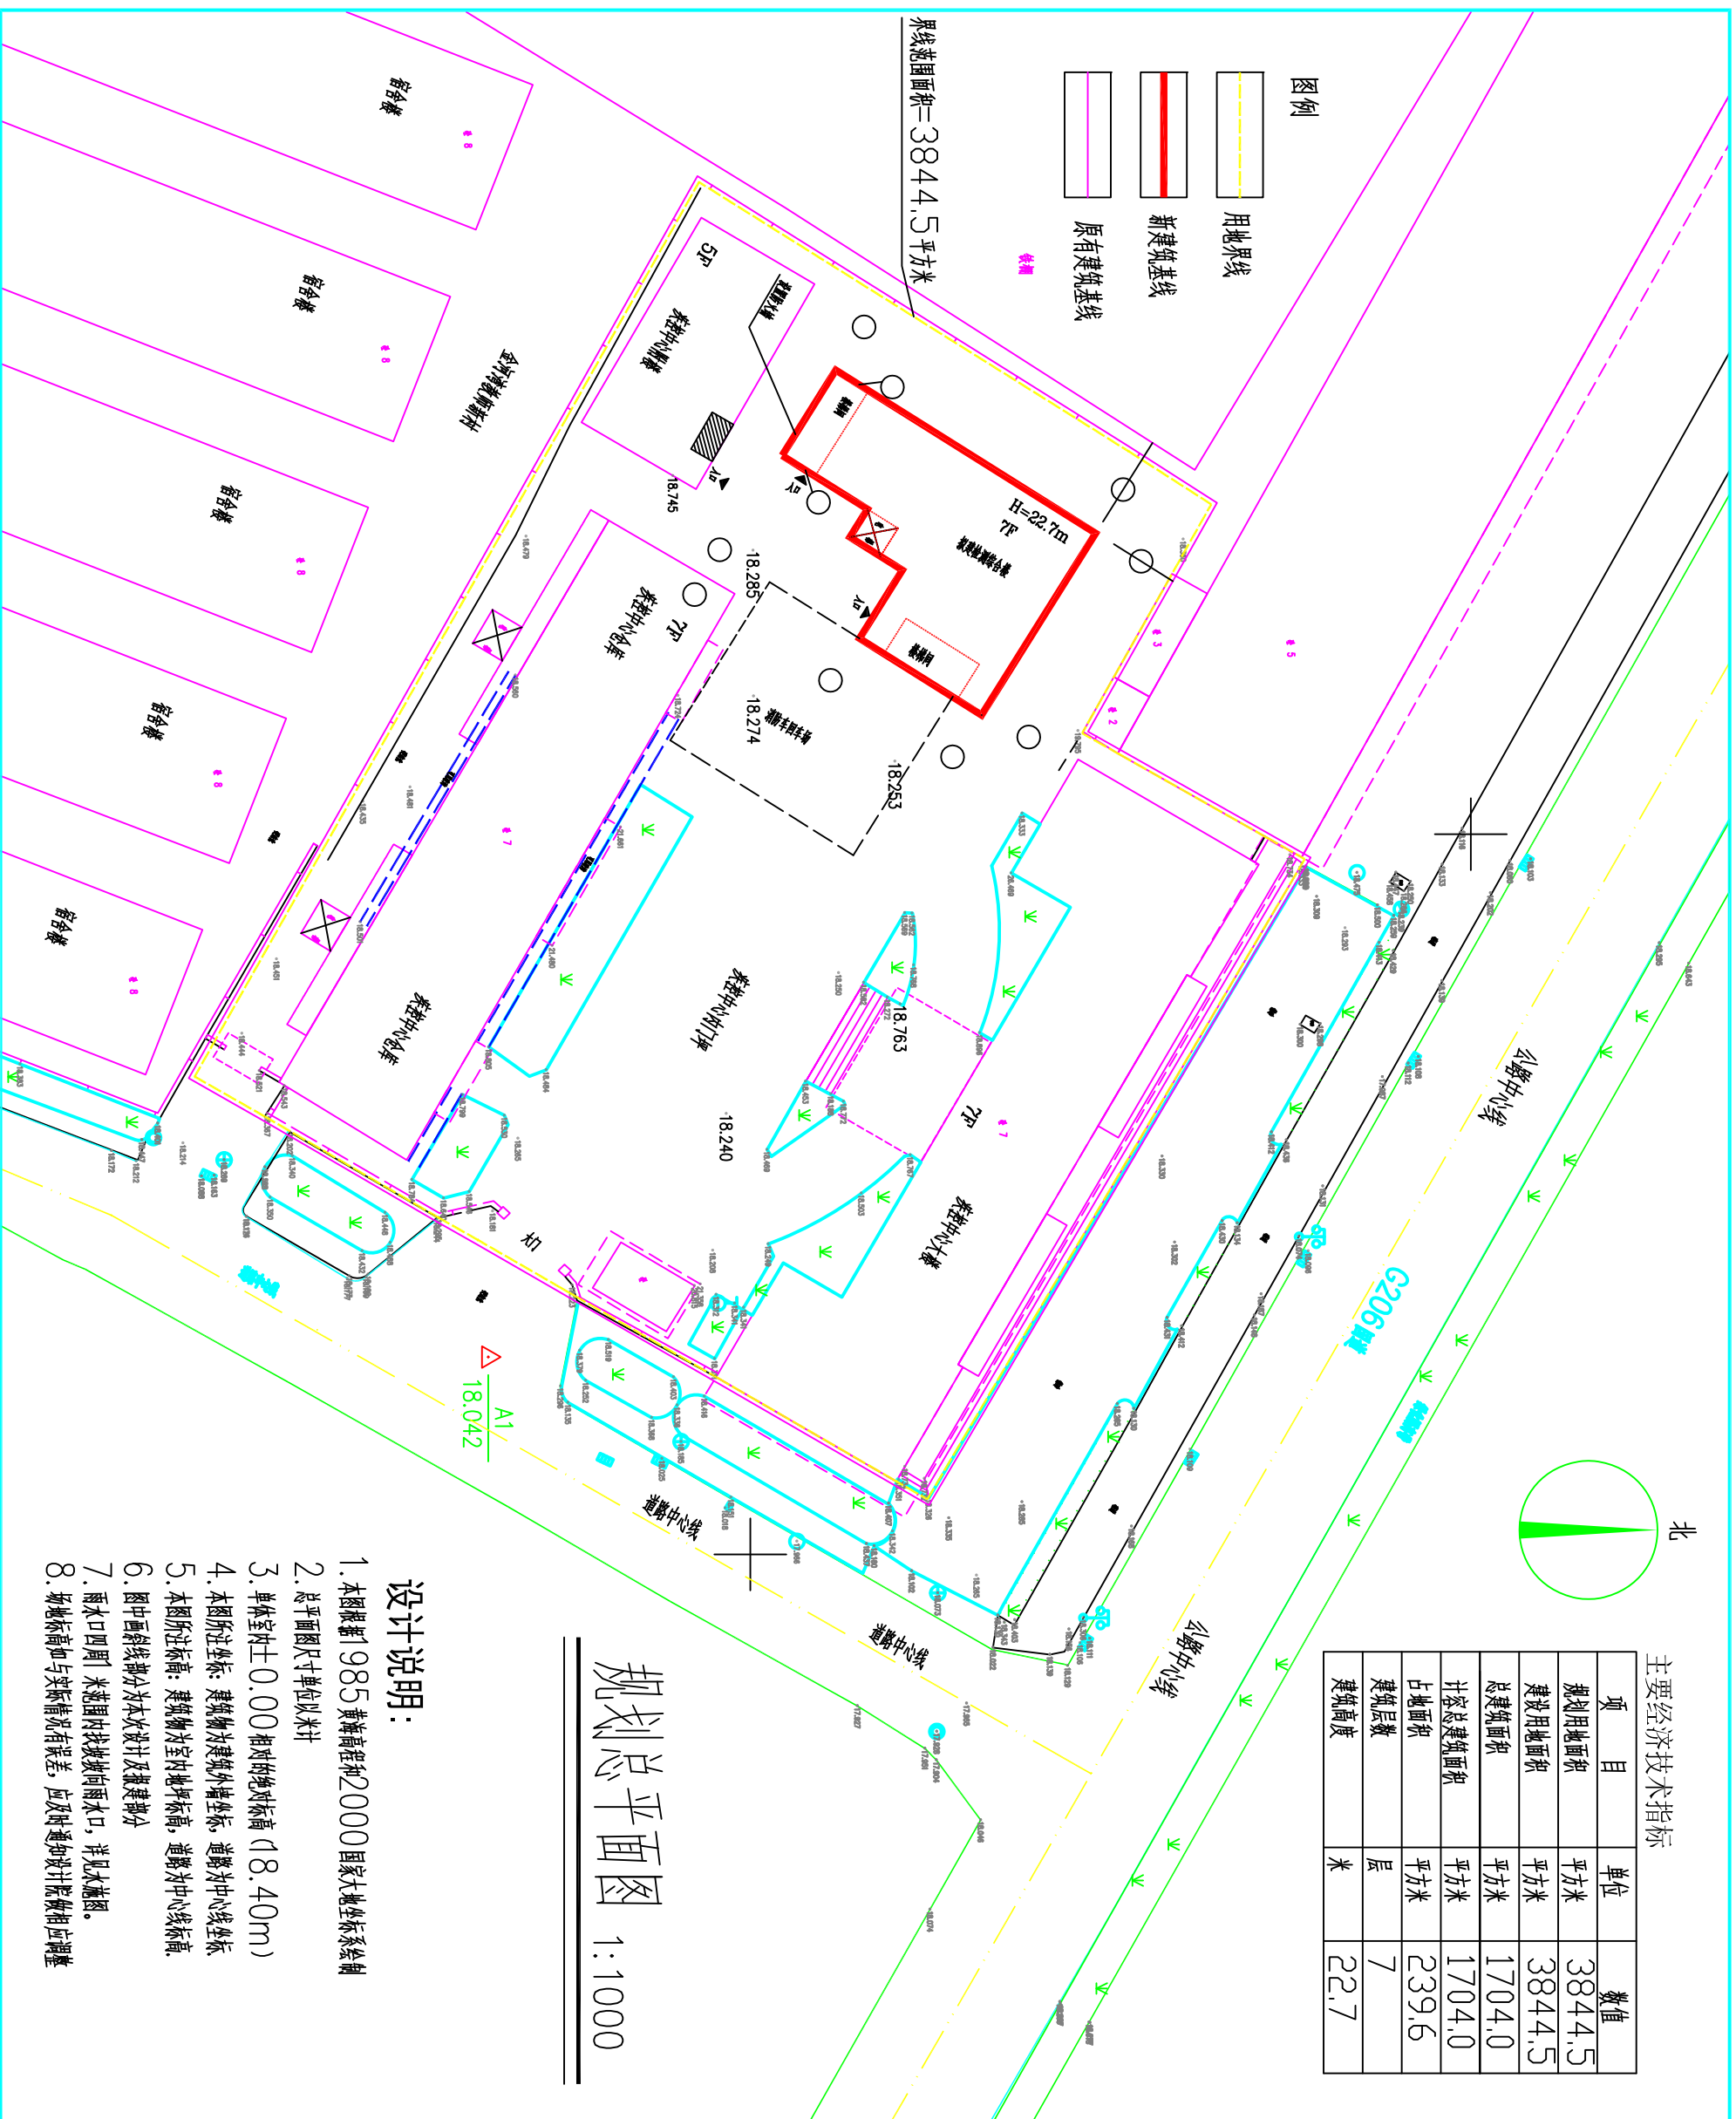

主要经济技术指标

项目	单位	数值
规划用地面积	平方米	3844.5
建设用地面积	平方米	3844.5
总建筑面积	平方米	1704.0
计容总建筑面积	平方米	1704.0
占地面积	平方米	239.6
建筑层数	层	7
建筑高度	米	22.7

规划总平面图 1:1000

## 设计说明:

1. 本图根据1985黄海高程和20000国家大地坐标系绘制
2. 总平面尺寸单位以米计
3. 单体室内±0.00 相对的绝对标高 (18.40m)
4. 本图所注坐标: 建筑物与建筑外墙坐标, 道路为中心线坐标
5. 本图所注标高: 建筑物为室内地坪标高, 道路为中心线标高.
6. 图中斜线部分为本次设计及拟建部分
7. 雨水口四周 米范围内按坡向雨水口, 详见水施图.
8. 场地标高如与实际情况有误差, 应及时通知设计院做相应调整