



代米食品食用菌生产基地项目批前公示图

规划建筑统计表:

建筑名称	占地面积 (m ²)	计容建筑面积 (m ²)	总建筑面积 (m ²)	层数	建筑高度 (m)
厂房	5684.96	22939.8	22939.8	4F	23.8
原料车间1	1080.0	1080.0	1080.0	1F	6.5
原料车间2	504.0	504.0	504.0	1F	6.5
附属车间	1471.4	1471.4	1471.4	1F	6.5
办公楼	356.4	891.0	891.0	3F	12.6
宿舍楼	609.3	1927.9	1927.9	3F	12.6
合计	9706.06	28814.1	28814.1	—	—

综合经济技术指标:

用地面积	26826.63m ²
总建筑面积	28814.1m ²
计容建筑面积	28814.1m ²
基底面积	9706.06m ²
绿地面积	5064.55m ²
建筑密度	36.18%
容积率	1.07
绿地率	18.88%
停车位	36个

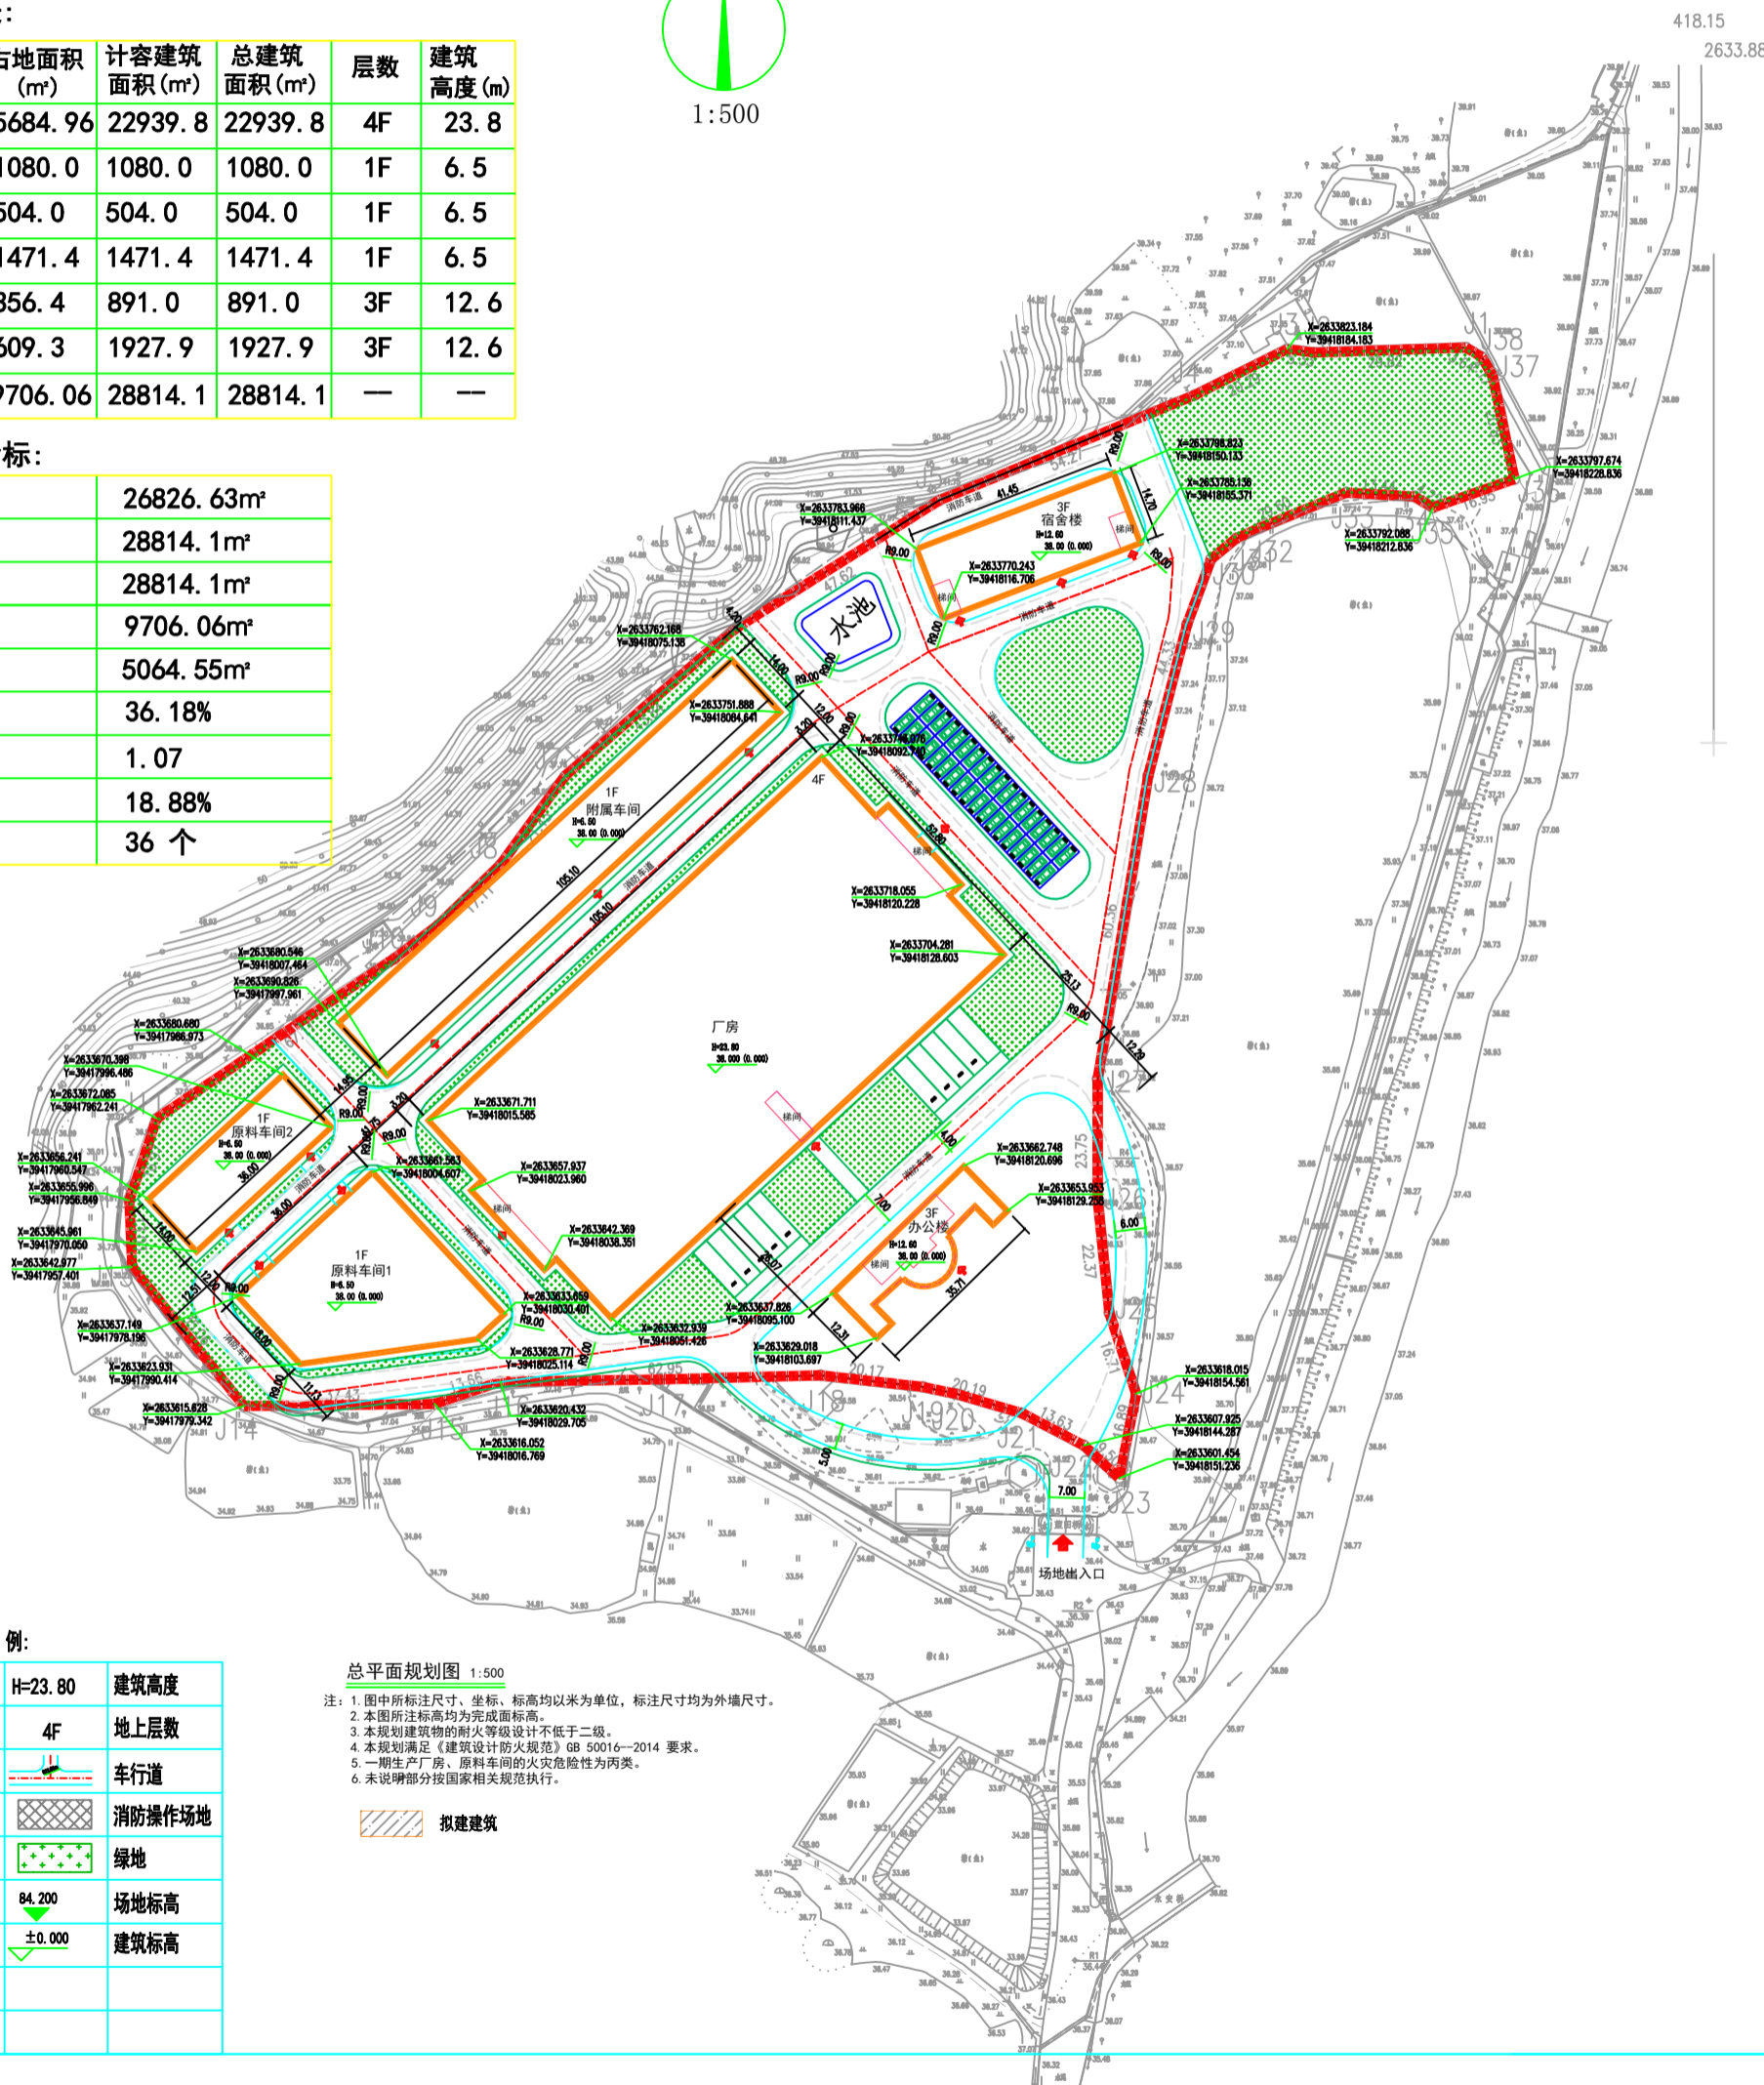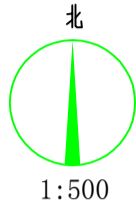

图例:

	用地红线	H=23.80	建筑高度
	建筑控制线	4F	地上层数
			车行道
	场地出入口		消防操作场地
	建筑出入口		绿地
	拟建建筑	84.200	场地标高
	坐标	±0.000	建筑标高
	停车位		
	消防车道示意		

总平面规划图 1:500

注: 1. 图中所标注尺寸、坐标、标高均以米为单位, 标注尺寸均为外墙尺寸。
 2. 本图所注标高均为完成面标高。
 3. 本规划建筑物的耐火等级设计不低于二级。
 4. 本规划满足《建筑设计防火规范》GB 50016—2014 要求。
 5. 一期生产厂房、原料车间的火灾危险性为丙类。
 6. 未说明部分按国家相关规范执行。

拟建建筑