


丰顺县城区新世纪(广场)片区截污改造工程批前公示图

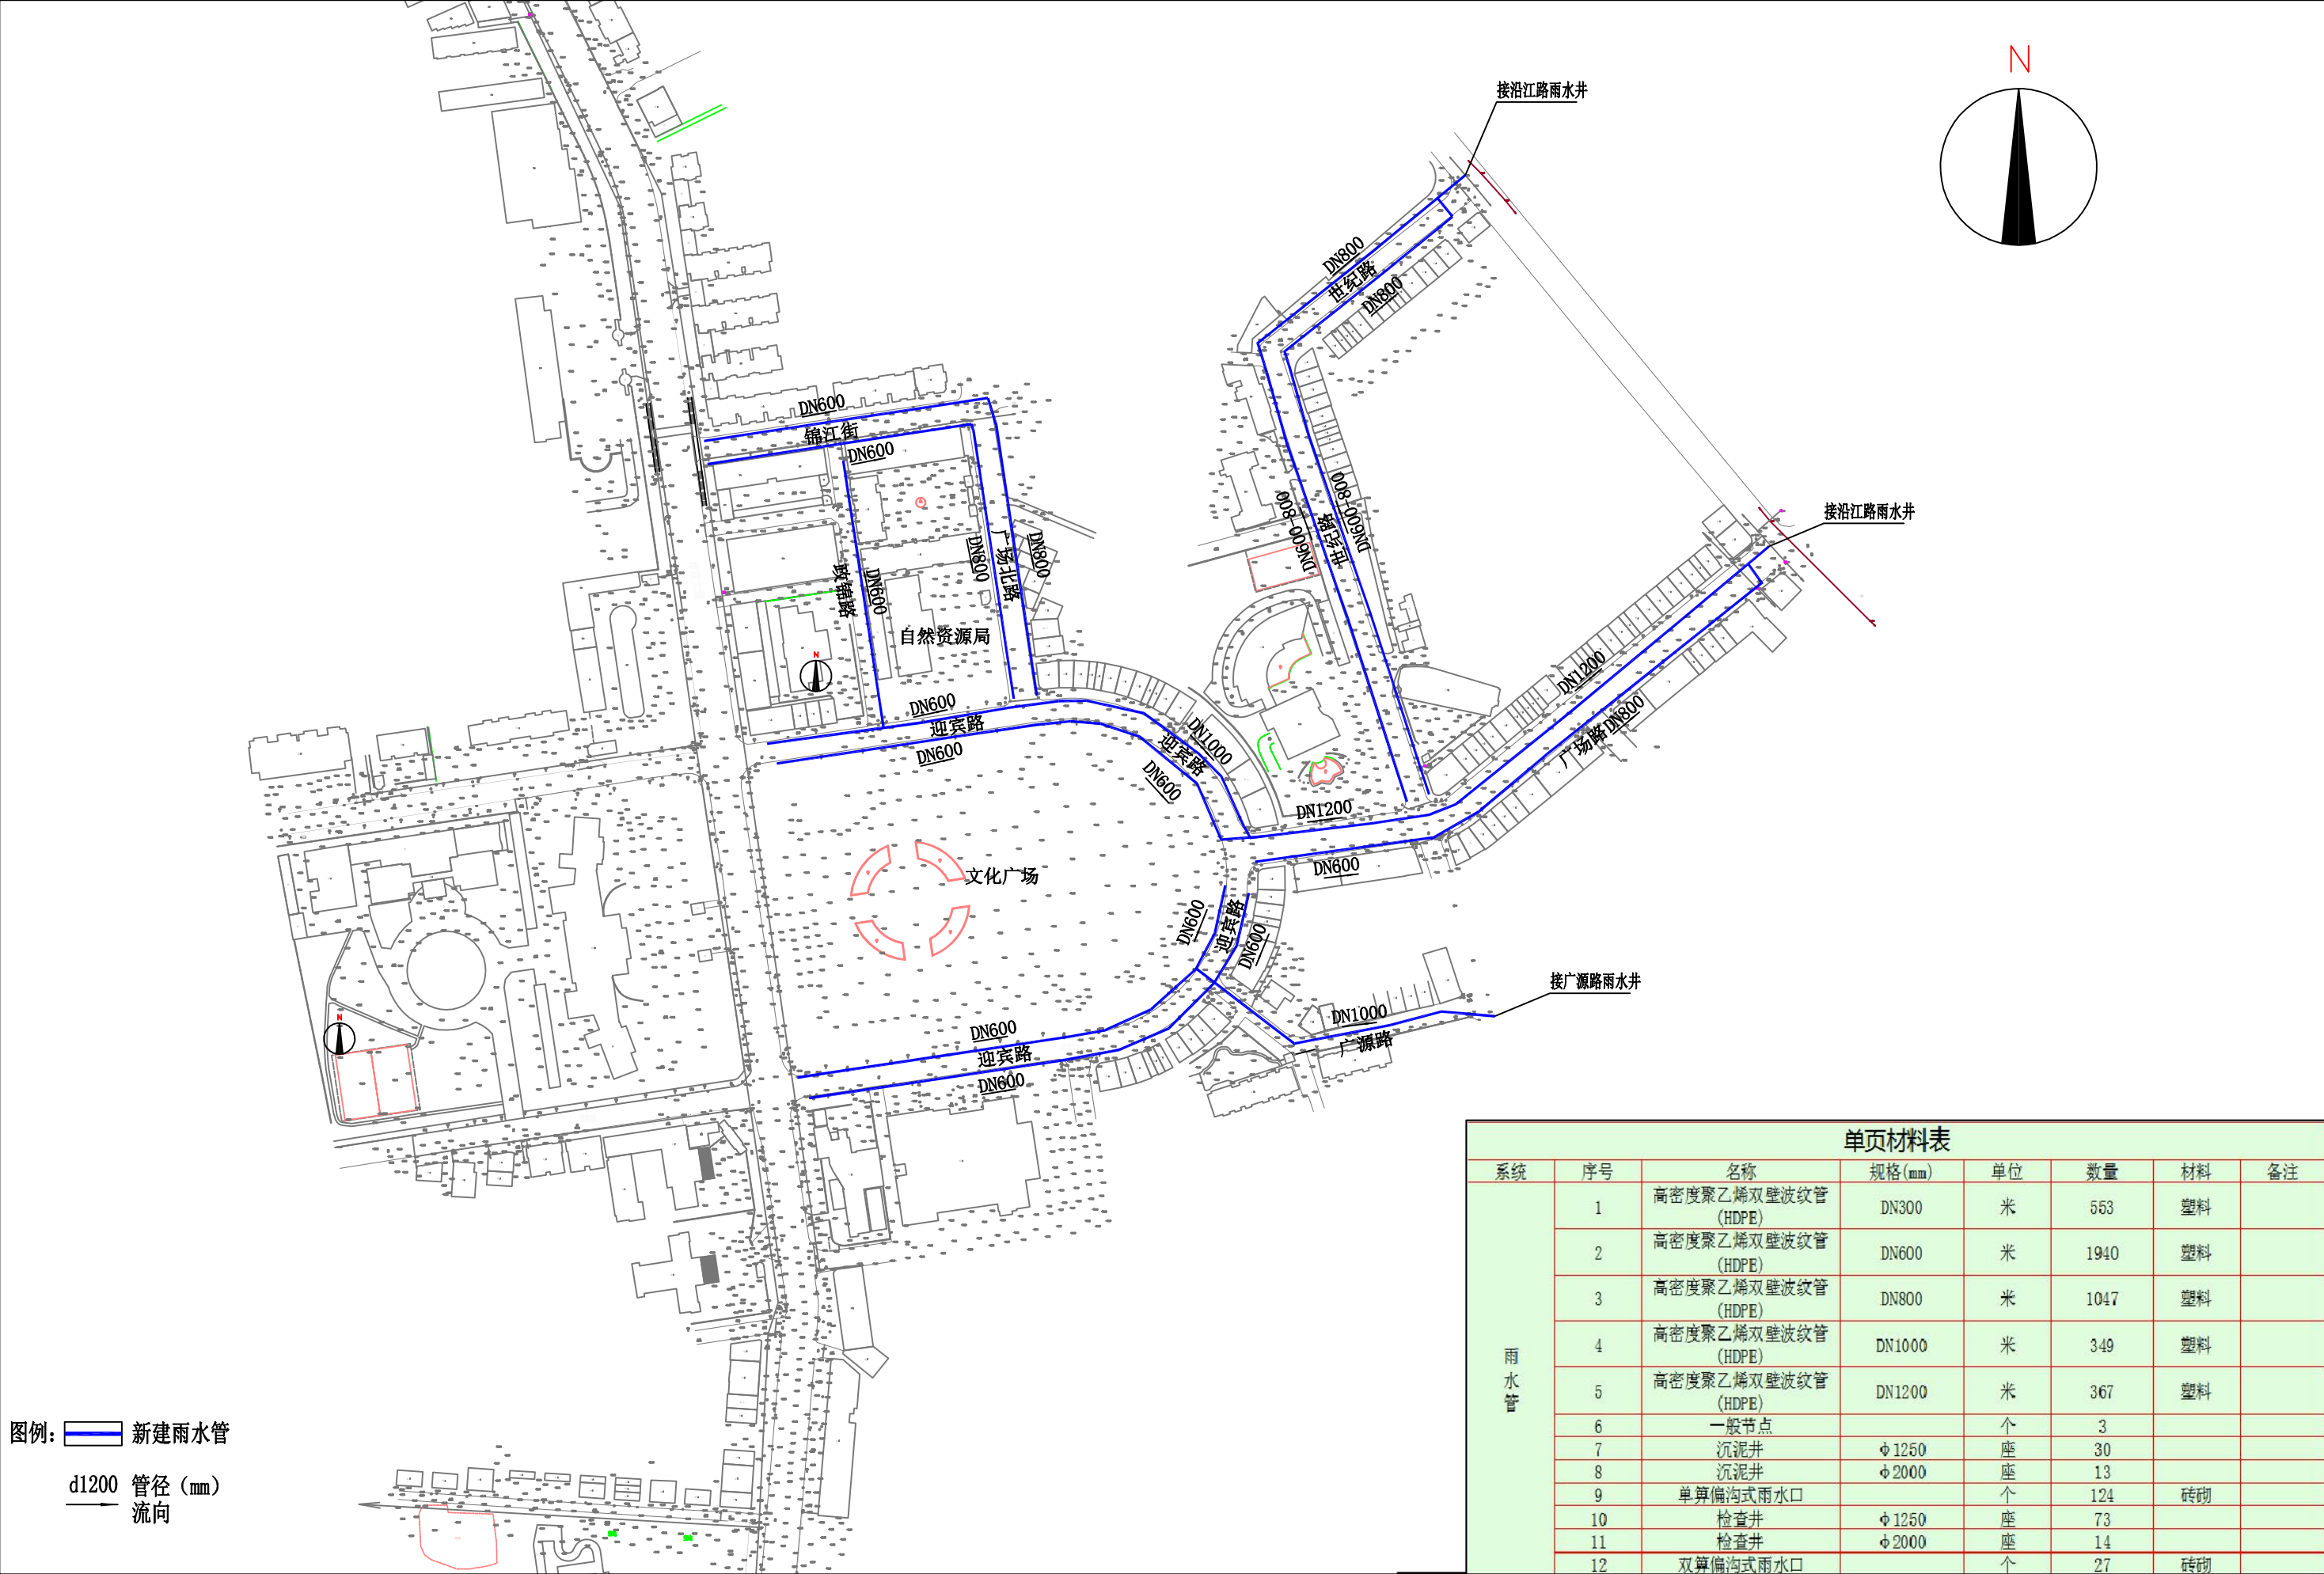

单页材料表							
系统	序号	名称	规格(mm)	单位	数量	材料	备注
雨水管	1	高密度聚乙烯双壁波纹管(HDPE)	DN300	米	553	塑料	
	2	高密度聚乙烯双壁波纹管(HDPE)	DN600	米	1940	塑料	
	3	高密度聚乙烯双壁波纹管(HDPE)	DN800	米	1047	塑料	
	4	高密度聚乙烯双壁波纹管(HDPE)	DN1000	米	349	塑料	
	5	高密度聚乙烯双壁波纹管(HDPE)	DN1200	米	367	塑料	
	6	一般节点		个	3		
	7	沉泥井	φ 1250	座	30		
	8	沉泥井	φ 2000	座	13		
	9	单算偏沟式雨水口		个	124	砖砌	
	10	检查井	φ 1250	座	73		
	11	检查井	φ 2000	座	14		
	12	双算偏沟式雨水口		个	27	砖砌	