


丰顺县税务局C栋第一梯增设电梯批前公示

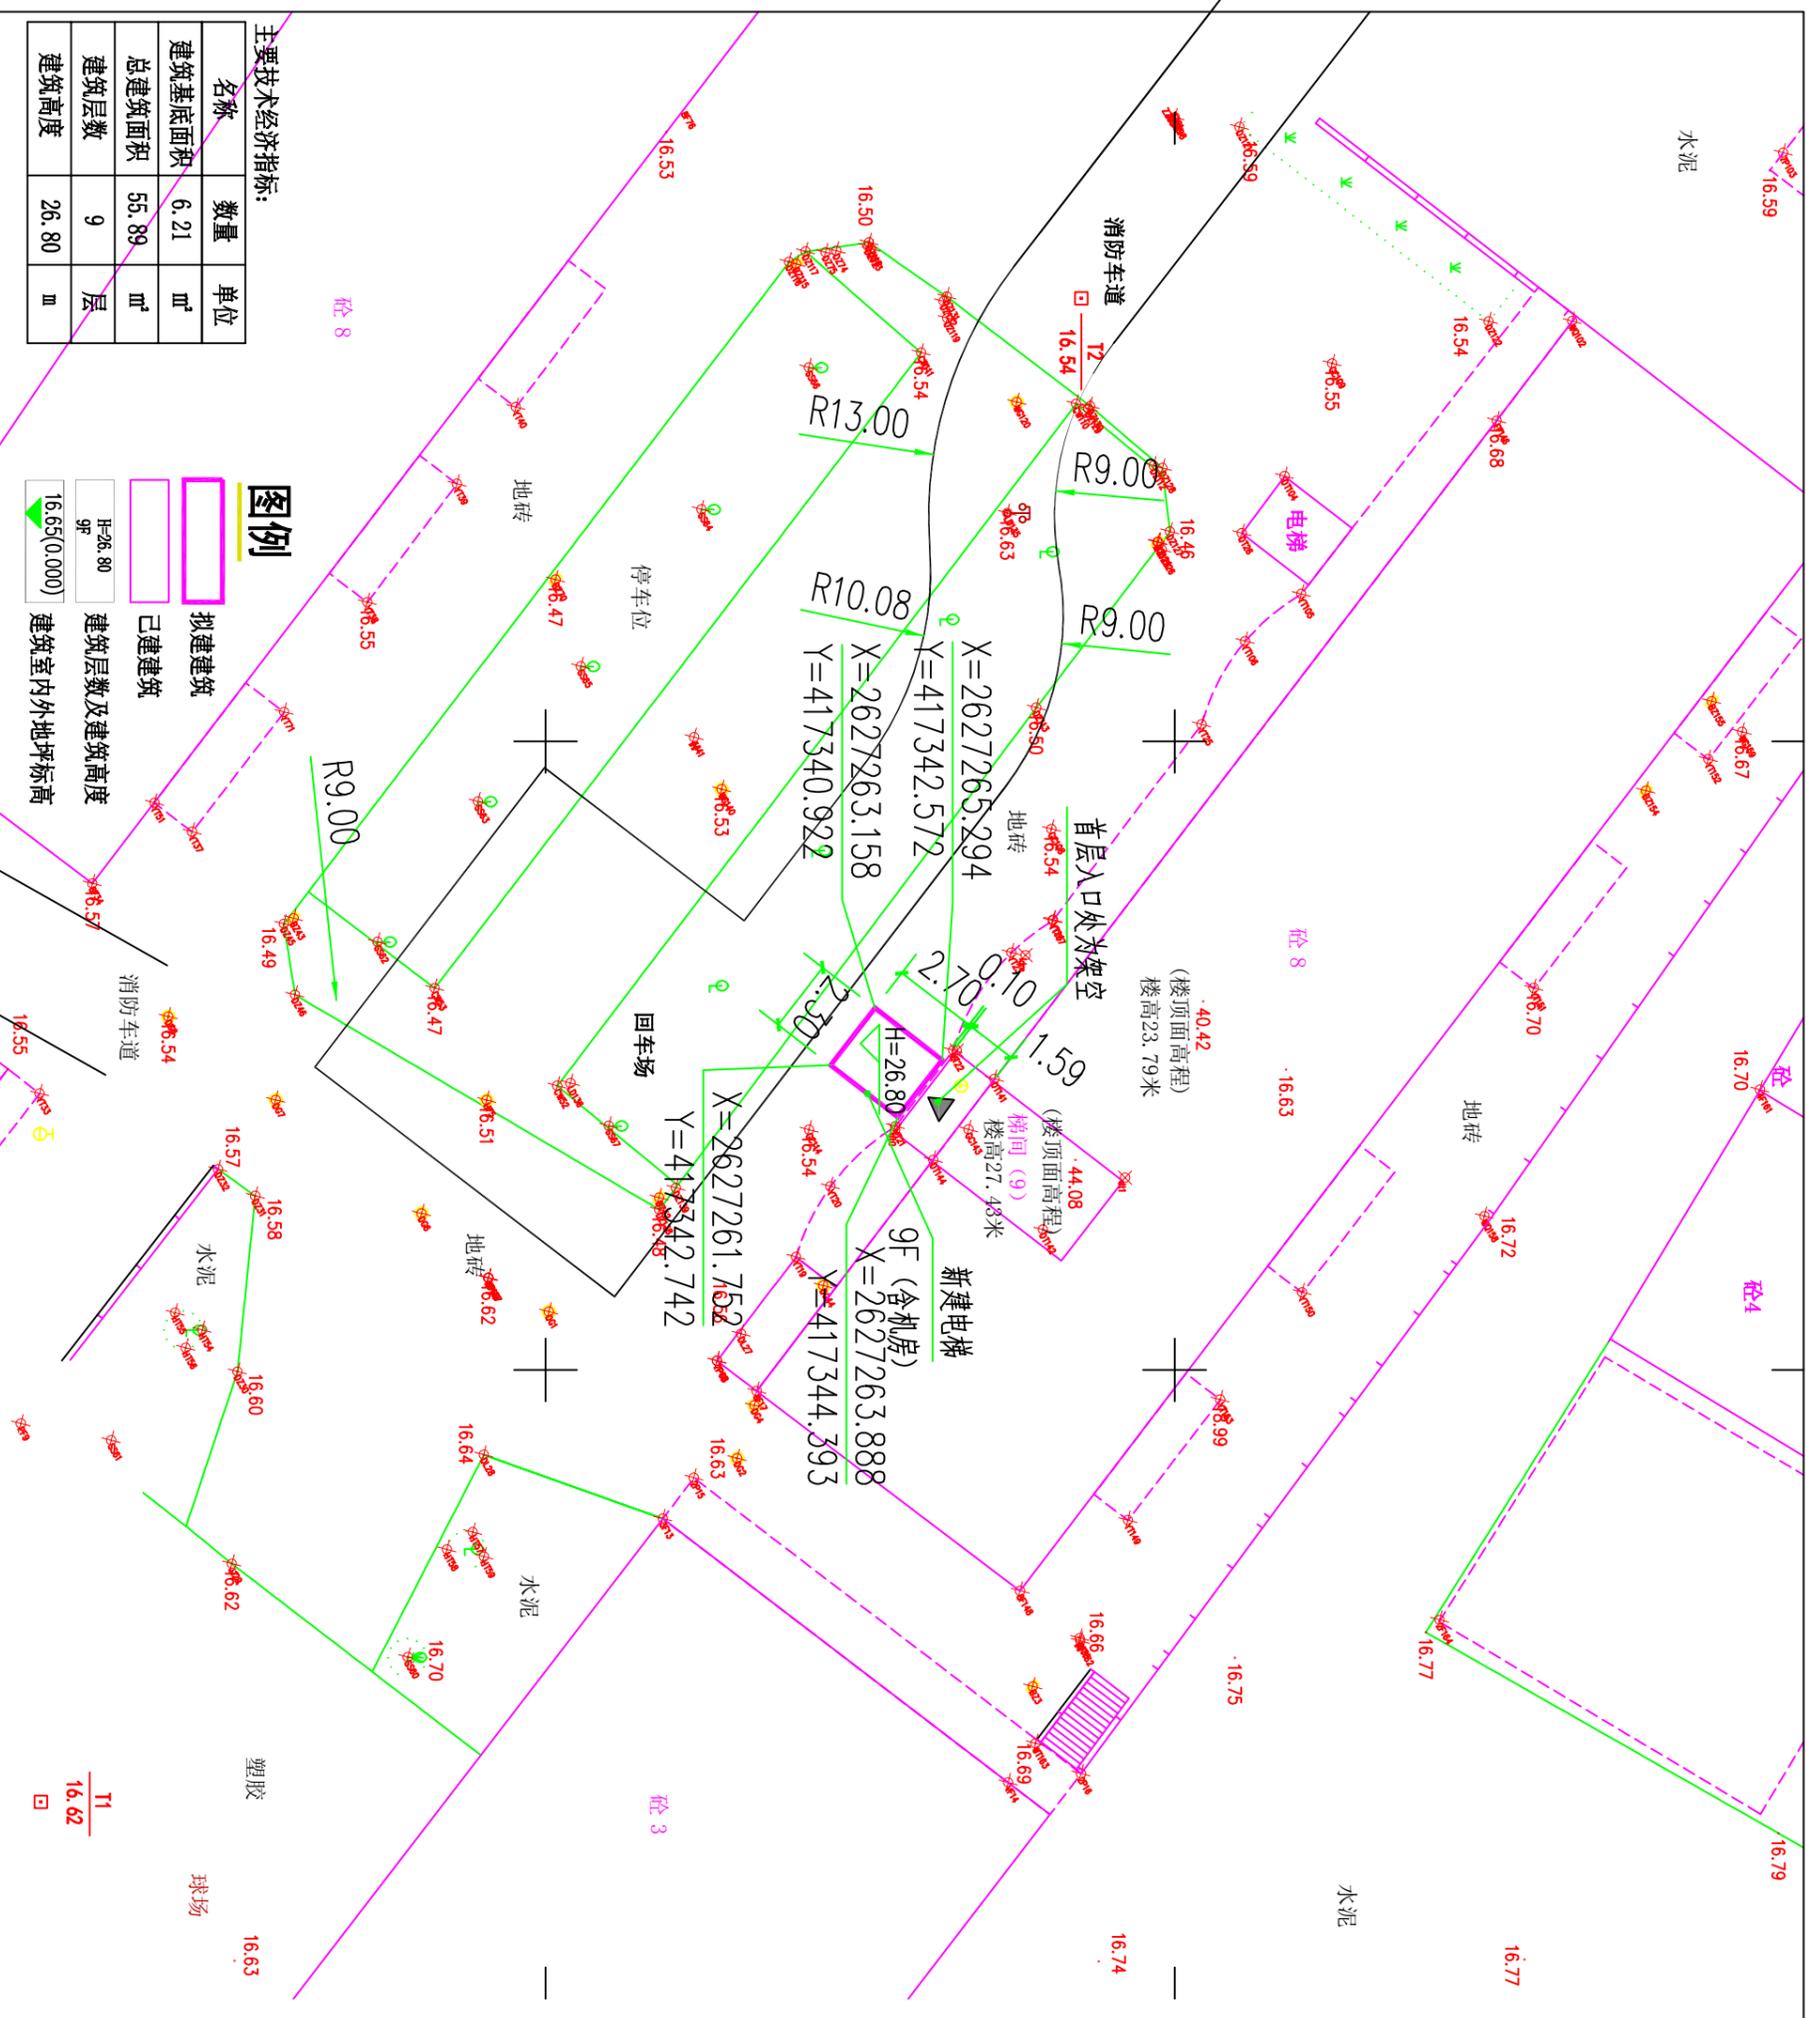

主要技术经济指标:

名称	数量	单位
建筑基底面积	6.21	m ²
总建筑面积	55.89	m ²
建筑层数	9	层
建筑高度	26.80	m

图例

- 拟建建筑
- 已建建筑
- 建筑层数及建筑高度
- 建筑室内外地坪标高