


住宅楼规划方案批前公示图

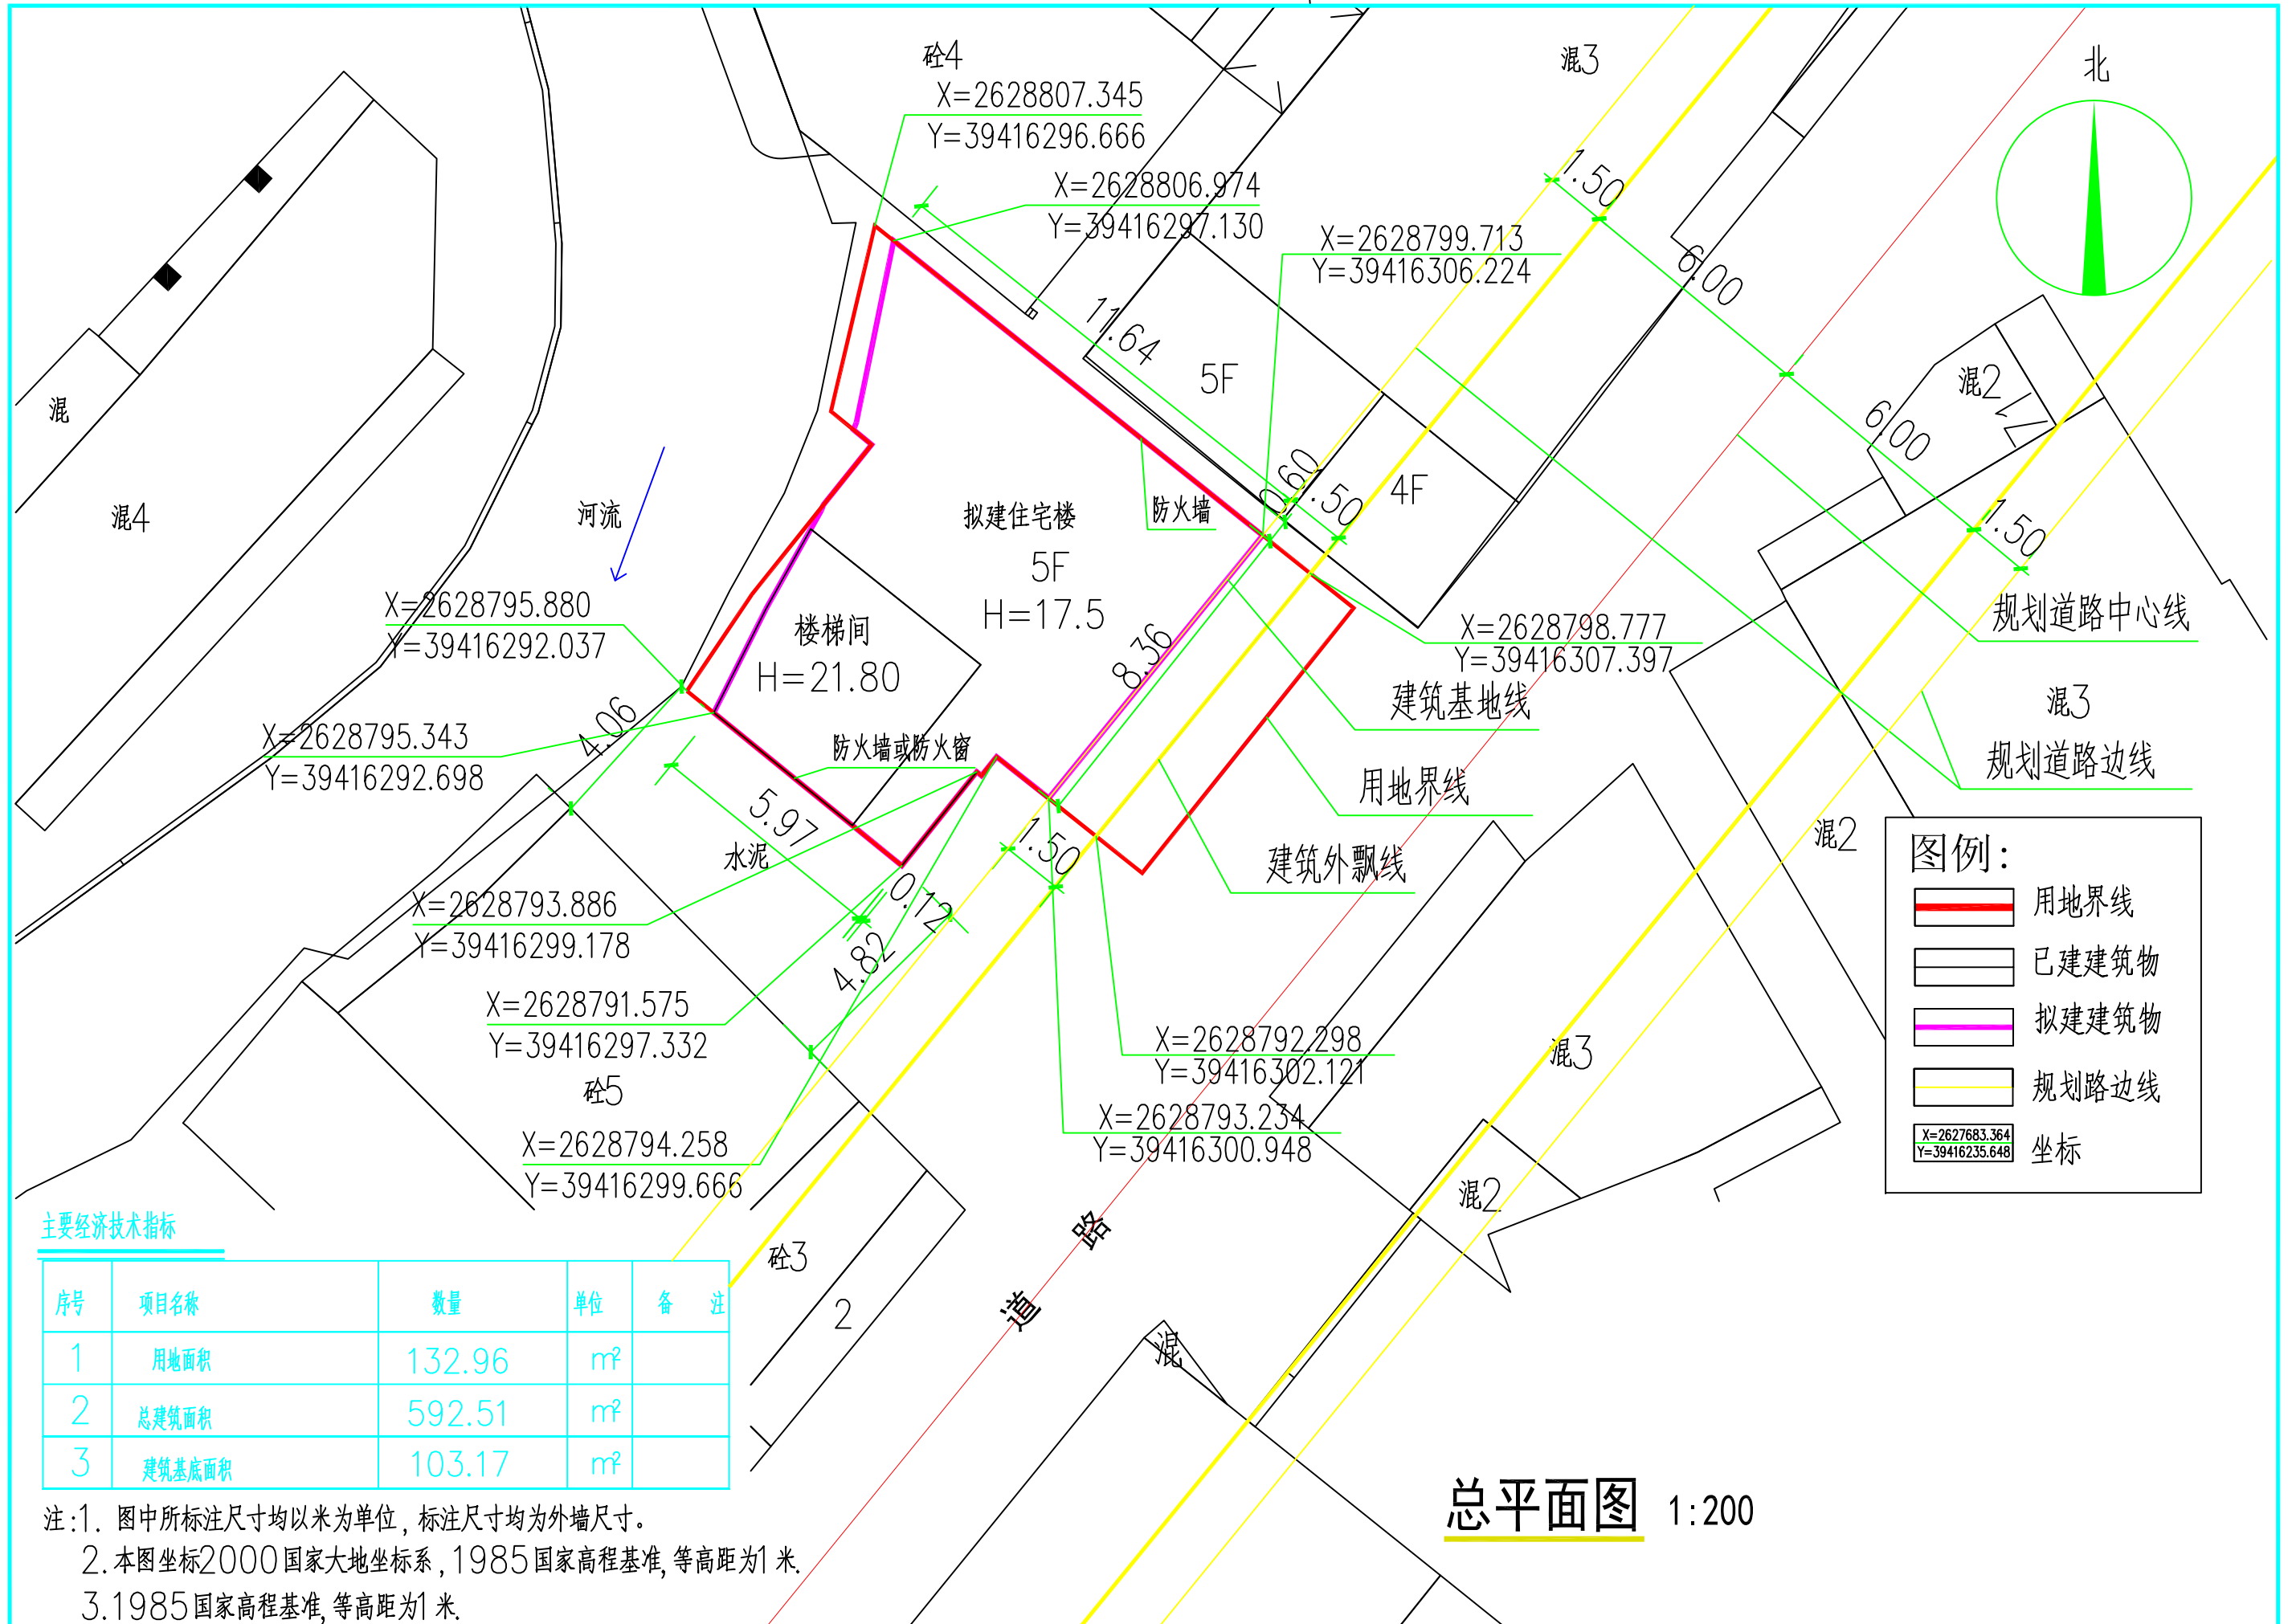

图例:

- 用地界线
- 已建建筑物
- 拟建建筑物
- 规划路边线
- 坐标

主要经济技术指标

序号	项目名称	数量	单位	备注
1	用地面积	132.96	m ²	
2	总建筑面积	592.51	m ²	
3	建筑基底面积	103.17	m ²	

注:1. 图中所标注尺寸均以米为单位, 标注尺寸均为外墙尺寸。
 2. 本图坐标2000国家大地坐标系, 1985国家高程基准, 等高距为1米。
 3. 1985国家高程基准, 等高距为1米。

总平面图 1:200