丰顺县城西汽车客运站项目总平面图规划方案公示图

技术经济指标表

项目		数值	单位
规划用地面积		3039.22	M^2
总建筑面积		4900	M^2
计容建筑面积		4900	M^2
首层占地面积		996.8	M^2
容积率		1.612	
建筑密度		32.80	%
绿地率		25	%
机动车停车位		43	个
其中	小型机动车停车位	37	个
	中型机动车停车位	6	个
建筑最大高度		19.00	M

图例：

- 嵌草停车位
- 草坪
- 用地界线
- 已建建筑物
- 拟建建筑物
- 规划路边线
- 坐标 X=2628192.312 Y=39414632.345
- 地坪绝对标高 25.00

说明：

1. 本图坐标系采用2000国家大地坐标，高程采用1985国家高程标准；
2. 图中所示用地界限内的竖向设计与场地排水控制性规划设计，具体设计由景观专业深化设计；
3. 图中所注高程、距离尺寸、曲线半径均以"米"为单位；
4. 本规划建筑物的耐火等级不应低于二级；
5. 本规划符合《建筑设计防火规范》GB50016-2014（2018年版）要求；
6. 拟建建筑周围无相邻建筑；
7. 未说明部分详见相关规范。

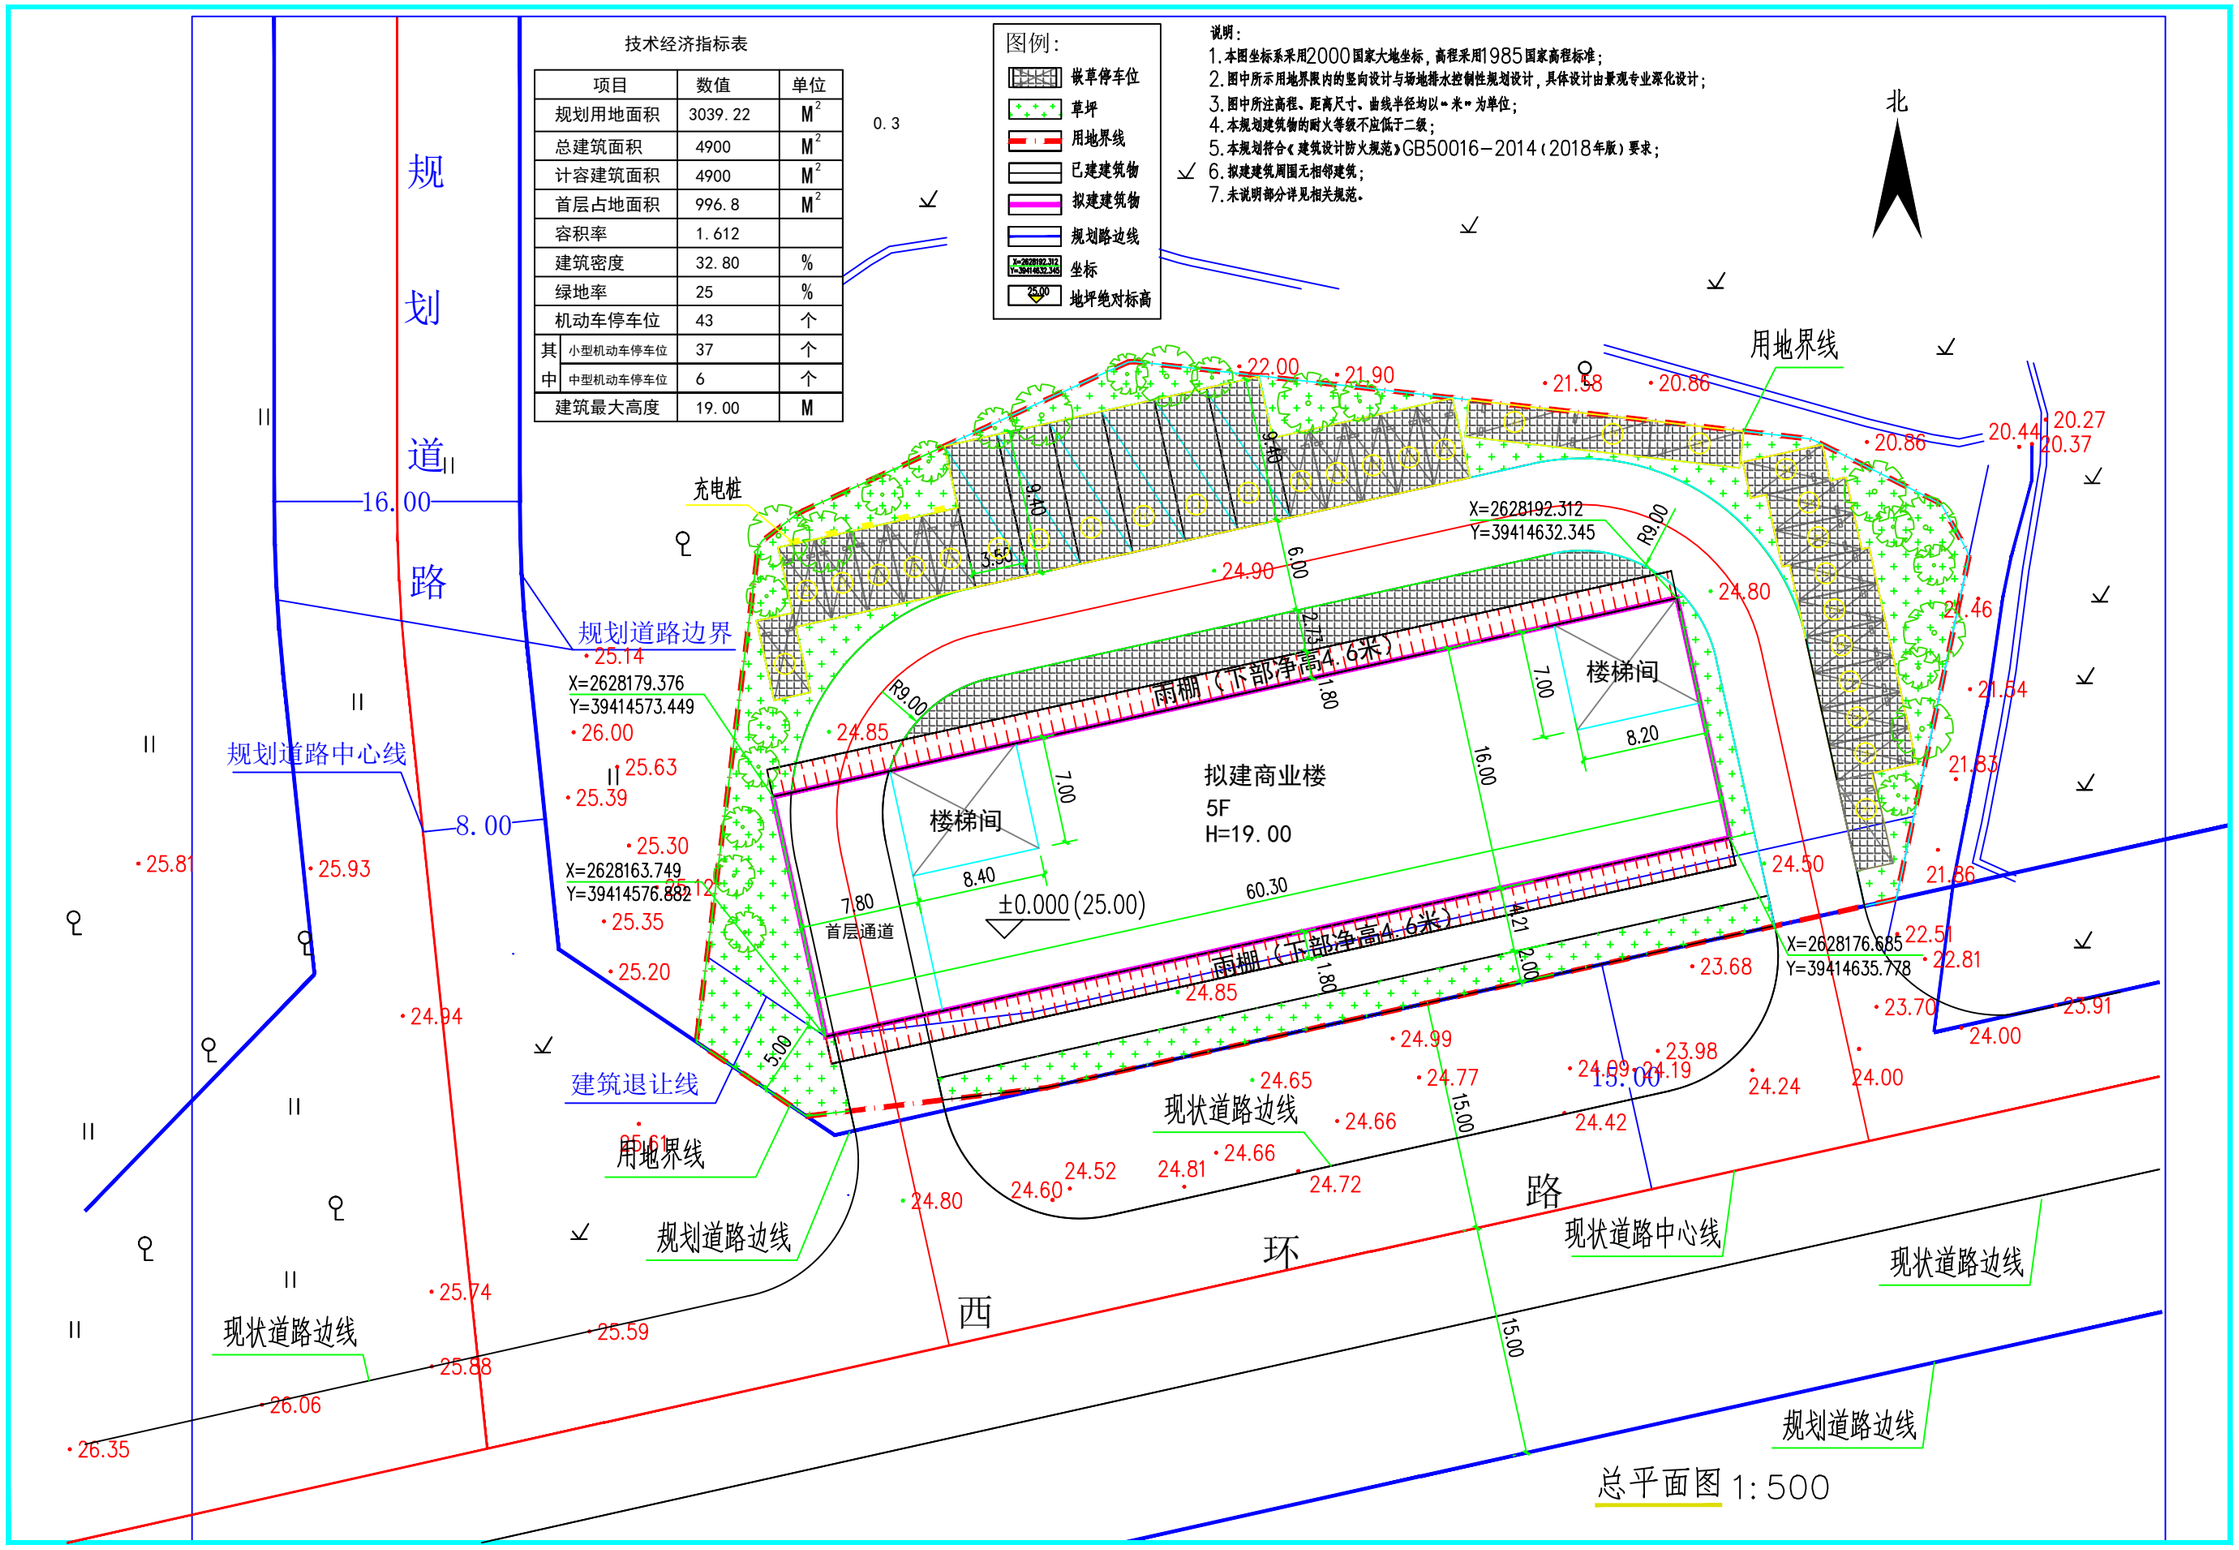

总平面图 1:500