丰顺县公安局龙岗派出所建设工程规划方案批前公示图

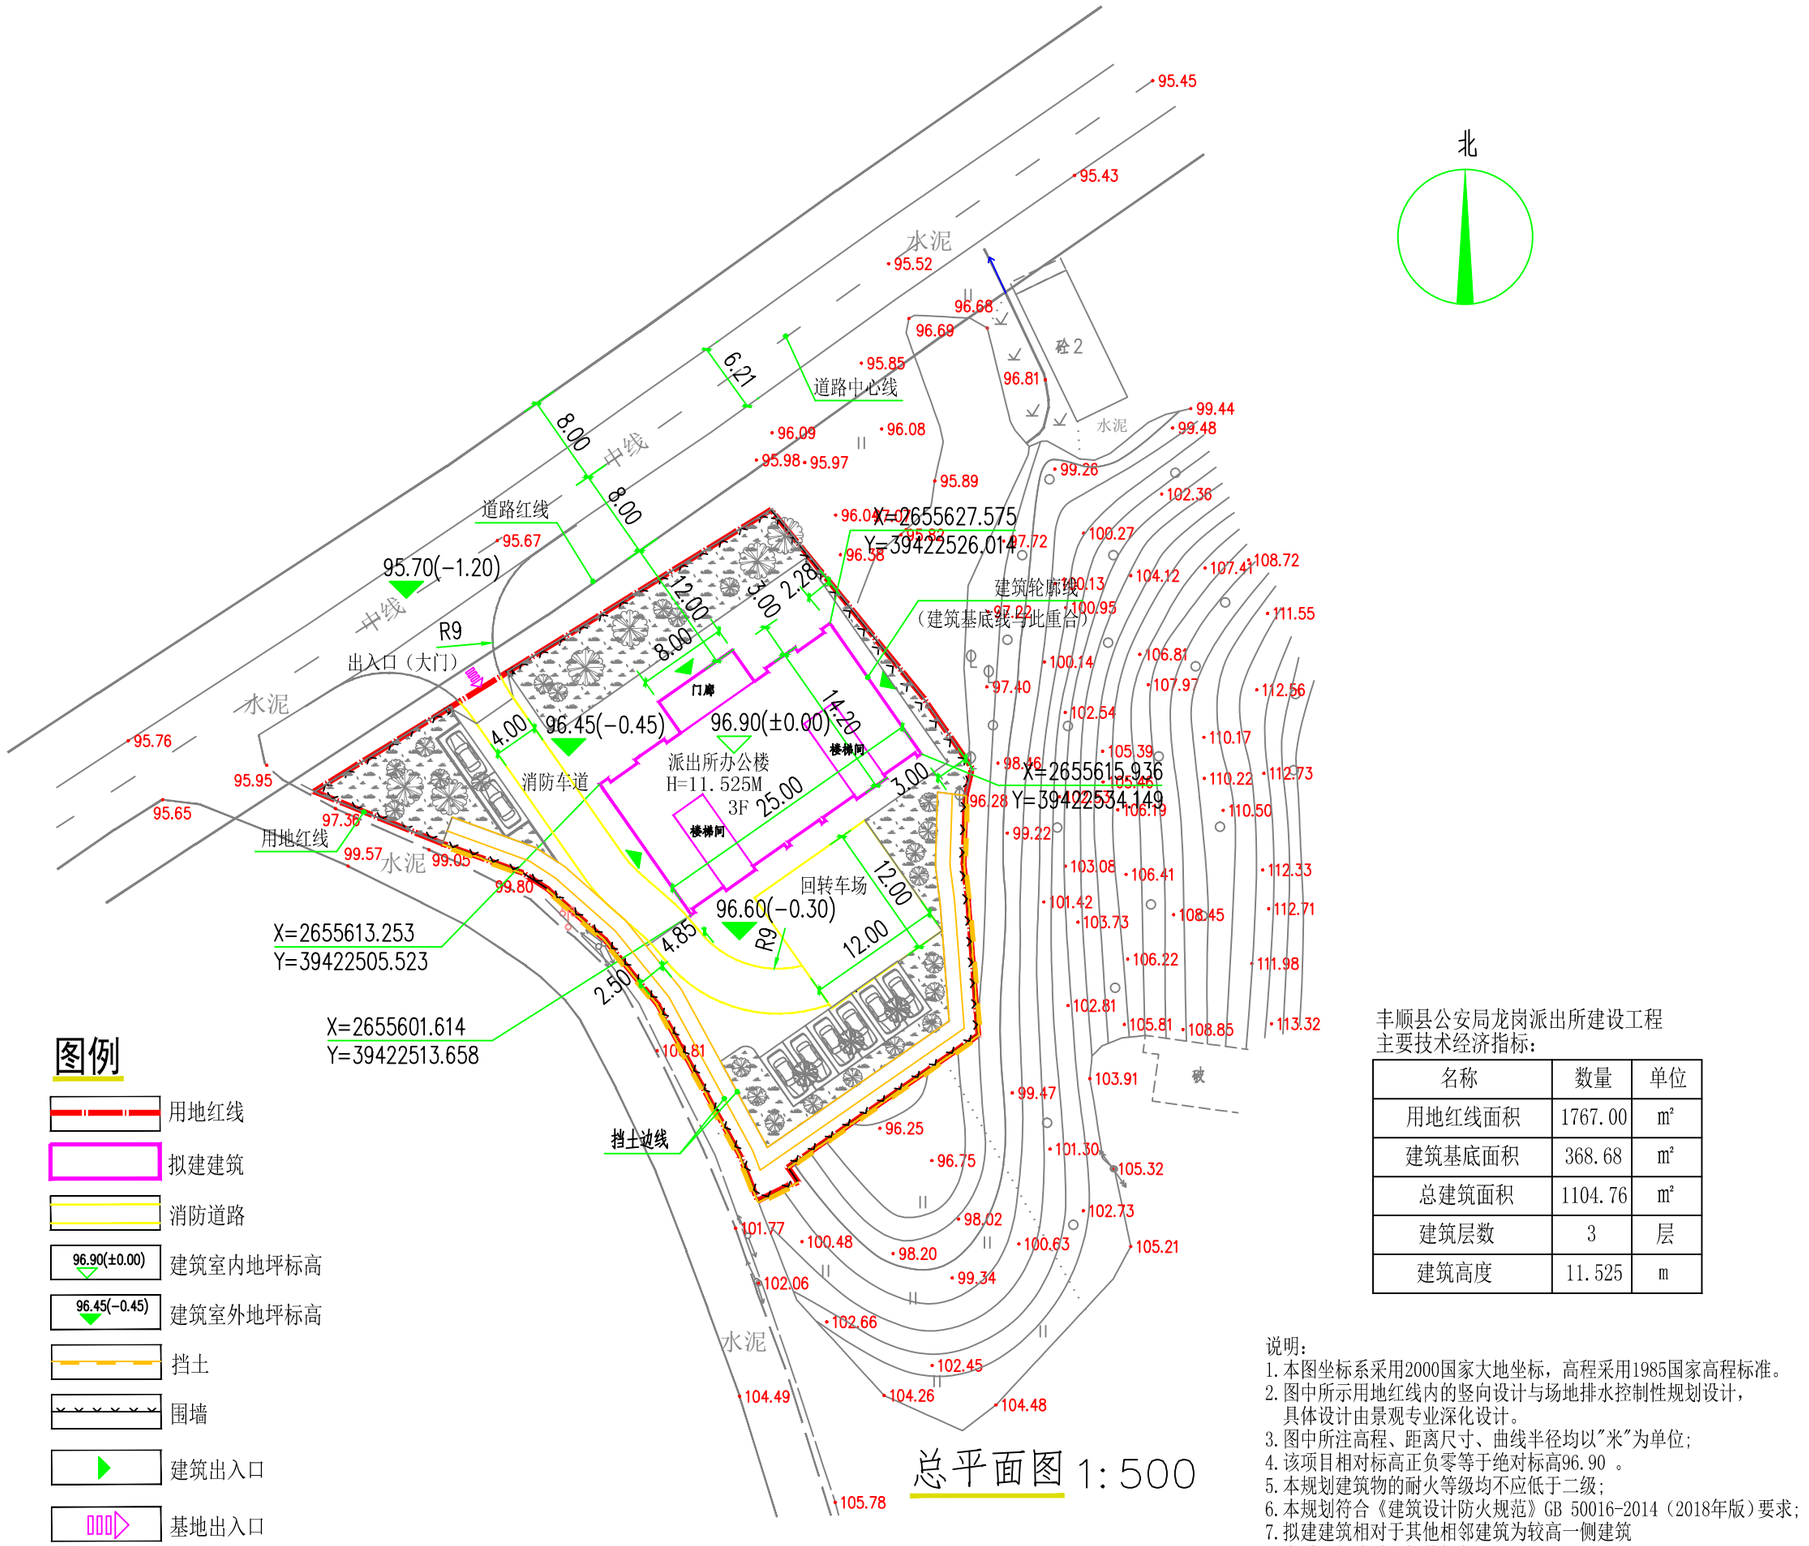

丰顺县公安局龙岗派出所建设工程
主要技术经济指标：

名称	数量	单位
用地红线面积	1767.00	㎡
建筑基底面积	368.68	㎡
总建筑面积	1104.76	㎡
建筑层数	3	层
建筑高度	11.525	m

说明：
1. 本图坐标系采用2000国家大地坐标，高程采用1985国家高程标准。
2. 图中所示用地红线内的竖向设计与场地排水控制性规划设计，具体设计由景观专业深化设计。
3. 图中所注高程、距离尺寸、曲线半径均以"米"为单位；
4. 该项目相对标高正负零等于绝对标高96.90 。
5. 本规划建筑物的耐火等级均不应低于二级；
6. 本规划符合《建筑设计防火规范》GB 50016-2014（2018年版）要求；
7. 拟建建筑相对于其他相邻建筑为较高一侧建筑
8. 未说明部分详见相关规范。