


丰顺中燃梅州市丰顺县天然气接收门站项目规划方案公示图

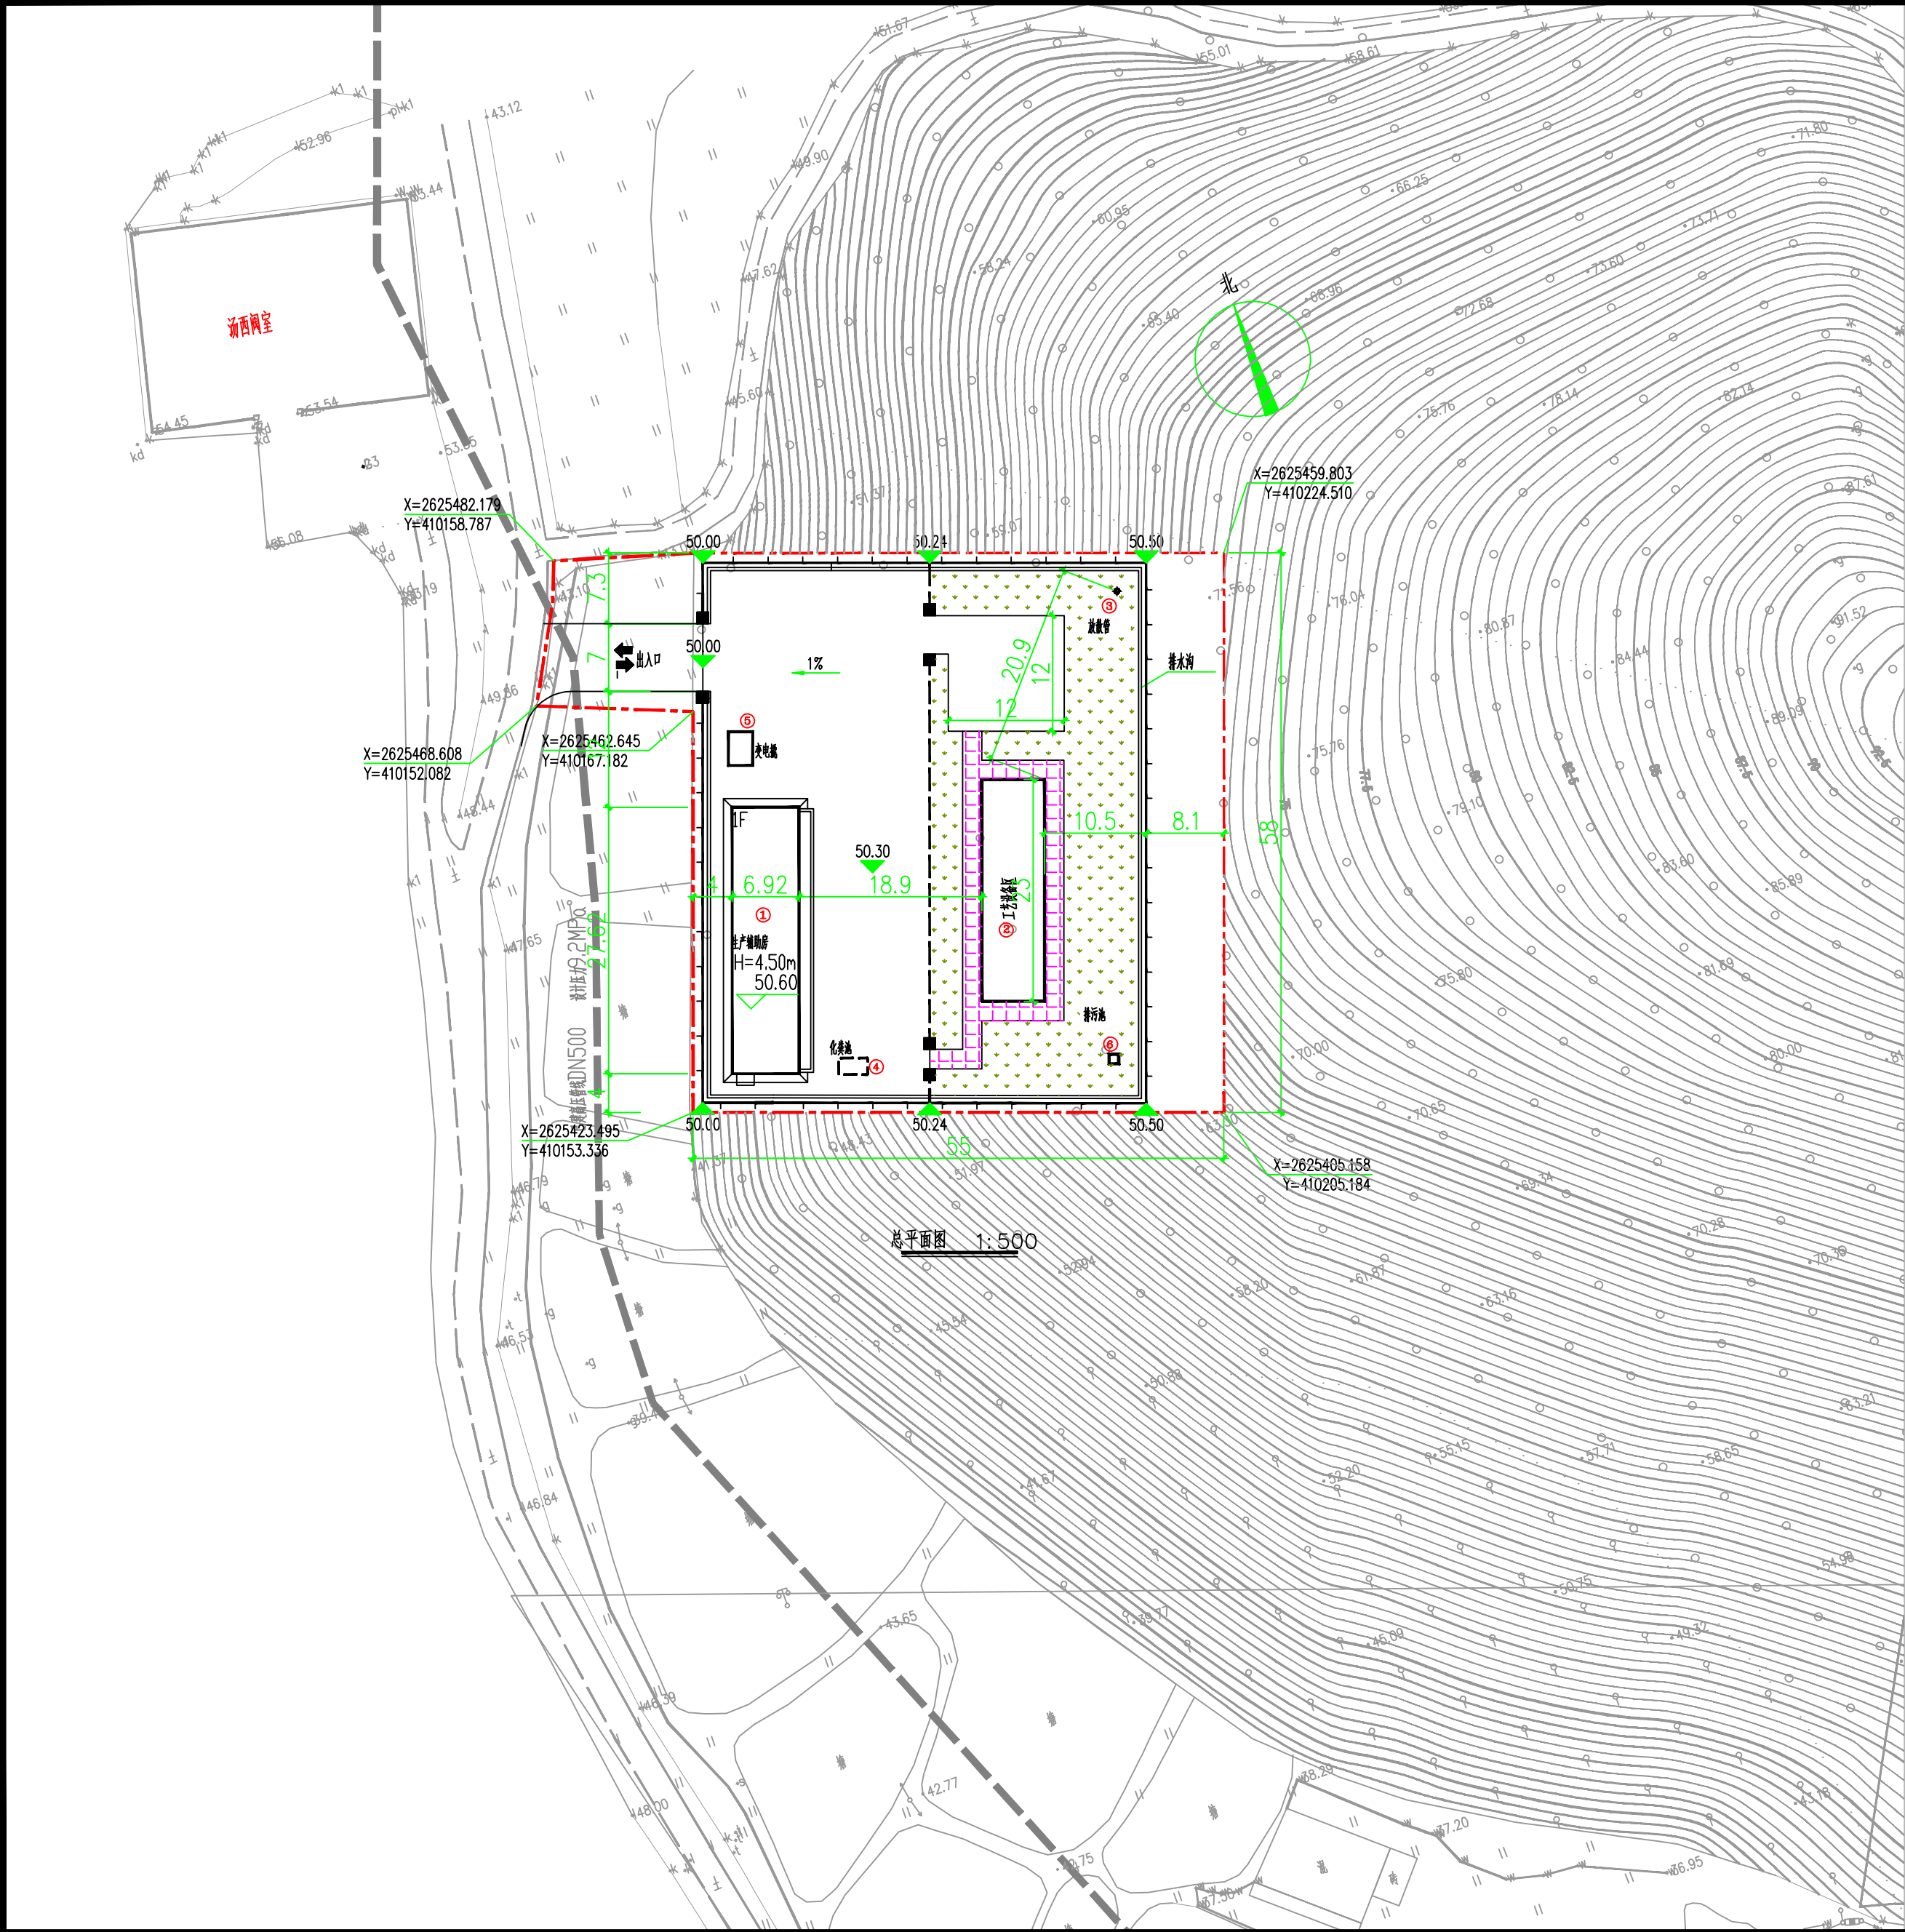

| 图 例 |       |  |          |
|-----|-------|--|----------|
|     | 用地红线  |  | 新建构筑物或设备 |
|     | 大门    |  | 绿 地      |
|     | 道路、场地 |  | 实体围墙     |
|     | 地磅    |  |          |

- 说明:
- 1、本图为丰顺县天然气接收门站工程总平面方案图，根据甲方提供的用地图及相关资料进行设计。
  - 2、本站设计规模：设计规模10000立方米/小时。
  - 3、设计依据  
《建筑设计防火规范》(2018年版) GB50016-2014  
《城镇燃气设计规范》(2020年版) GB50028-2006
  - 4、站内构筑物定位：构筑物为外墙轴线，围墙为轴线。
  - 5、本厂构筑物类别为三类，耐火等级为二级。
  - 6、图中标注单位以米计，坐标采用2000坐标系，高程为1985年国家高程基准。
  - 7、跨越、临近站址的架空电力线及通信线等需迁移至站外并与站址设备保持规范规定的净空距离或埋地。
  - 8、站址用地周边安全防护设施由专业资质公司专项设计。
  - 9、此站为甲类生产性质工业企业，为保证生产安全，甲方应积极配合当地相关部门按《城镇燃气设计规范》、《建筑设计防火规范》等规范给予控制。

| 建 (构) 筑 物 表 |       |                        |                        |      |    |
|-------------|-------|------------------------|------------------------|------|----|
| 序号          | 名称及规格 | 占地面积 (m <sup>2</sup> ) | 建筑面积 (m <sup>2</sup> ) | 结构类型 | 备注 |
| 1           | 生产辅助房 | 191.13                 | 191.13                 | 丙类   | 1层 |
| 2           | 工艺设备区 | 322                    |                        | 甲类   |    |
| 3           | 储罐    |                        |                        |      | 1根 |
| 4           | 储气    |                        |                        |      | 1台 |
| 5           | 化水站   |                        |                        |      | 1座 |
| 6           | 排污池   |                        |                        |      | 1座 |

| 门站主要设备与站内外建、构筑物及设备安全间距一览表 |         |         |      |
|---------------------------|---------|---------|------|
| 工艺设备                      | 站内外建构筑物 | 安全间距(m) |      |
|                           |         | 规范要求    | 实际距离 |
| 工艺设备区                     | 生产辅助房   | 18      | 18.9 |
|                           | 围墙      | 10      | 10.5 |
|                           | 放散管     | 20      | 20.9 |
| 放散管                       | 生产辅助房   | 25      | 42.8 |
|                           | 围墙      | 2       | 3    |

| 主要经济技术指标 |            |        |
|----------|------------|--------|
| 项 目      | 指 标        | 备 注    |
| 用地面积     | 3424.95平方米 | 5.137亩 |
| 建筑面积     | 191.13平方米  |        |
| 容积率      | 0.056      |        |
| 建筑密度     | 5.6%       |        |