


丰顺县职业技术学校改扩建工程规划方案公示图

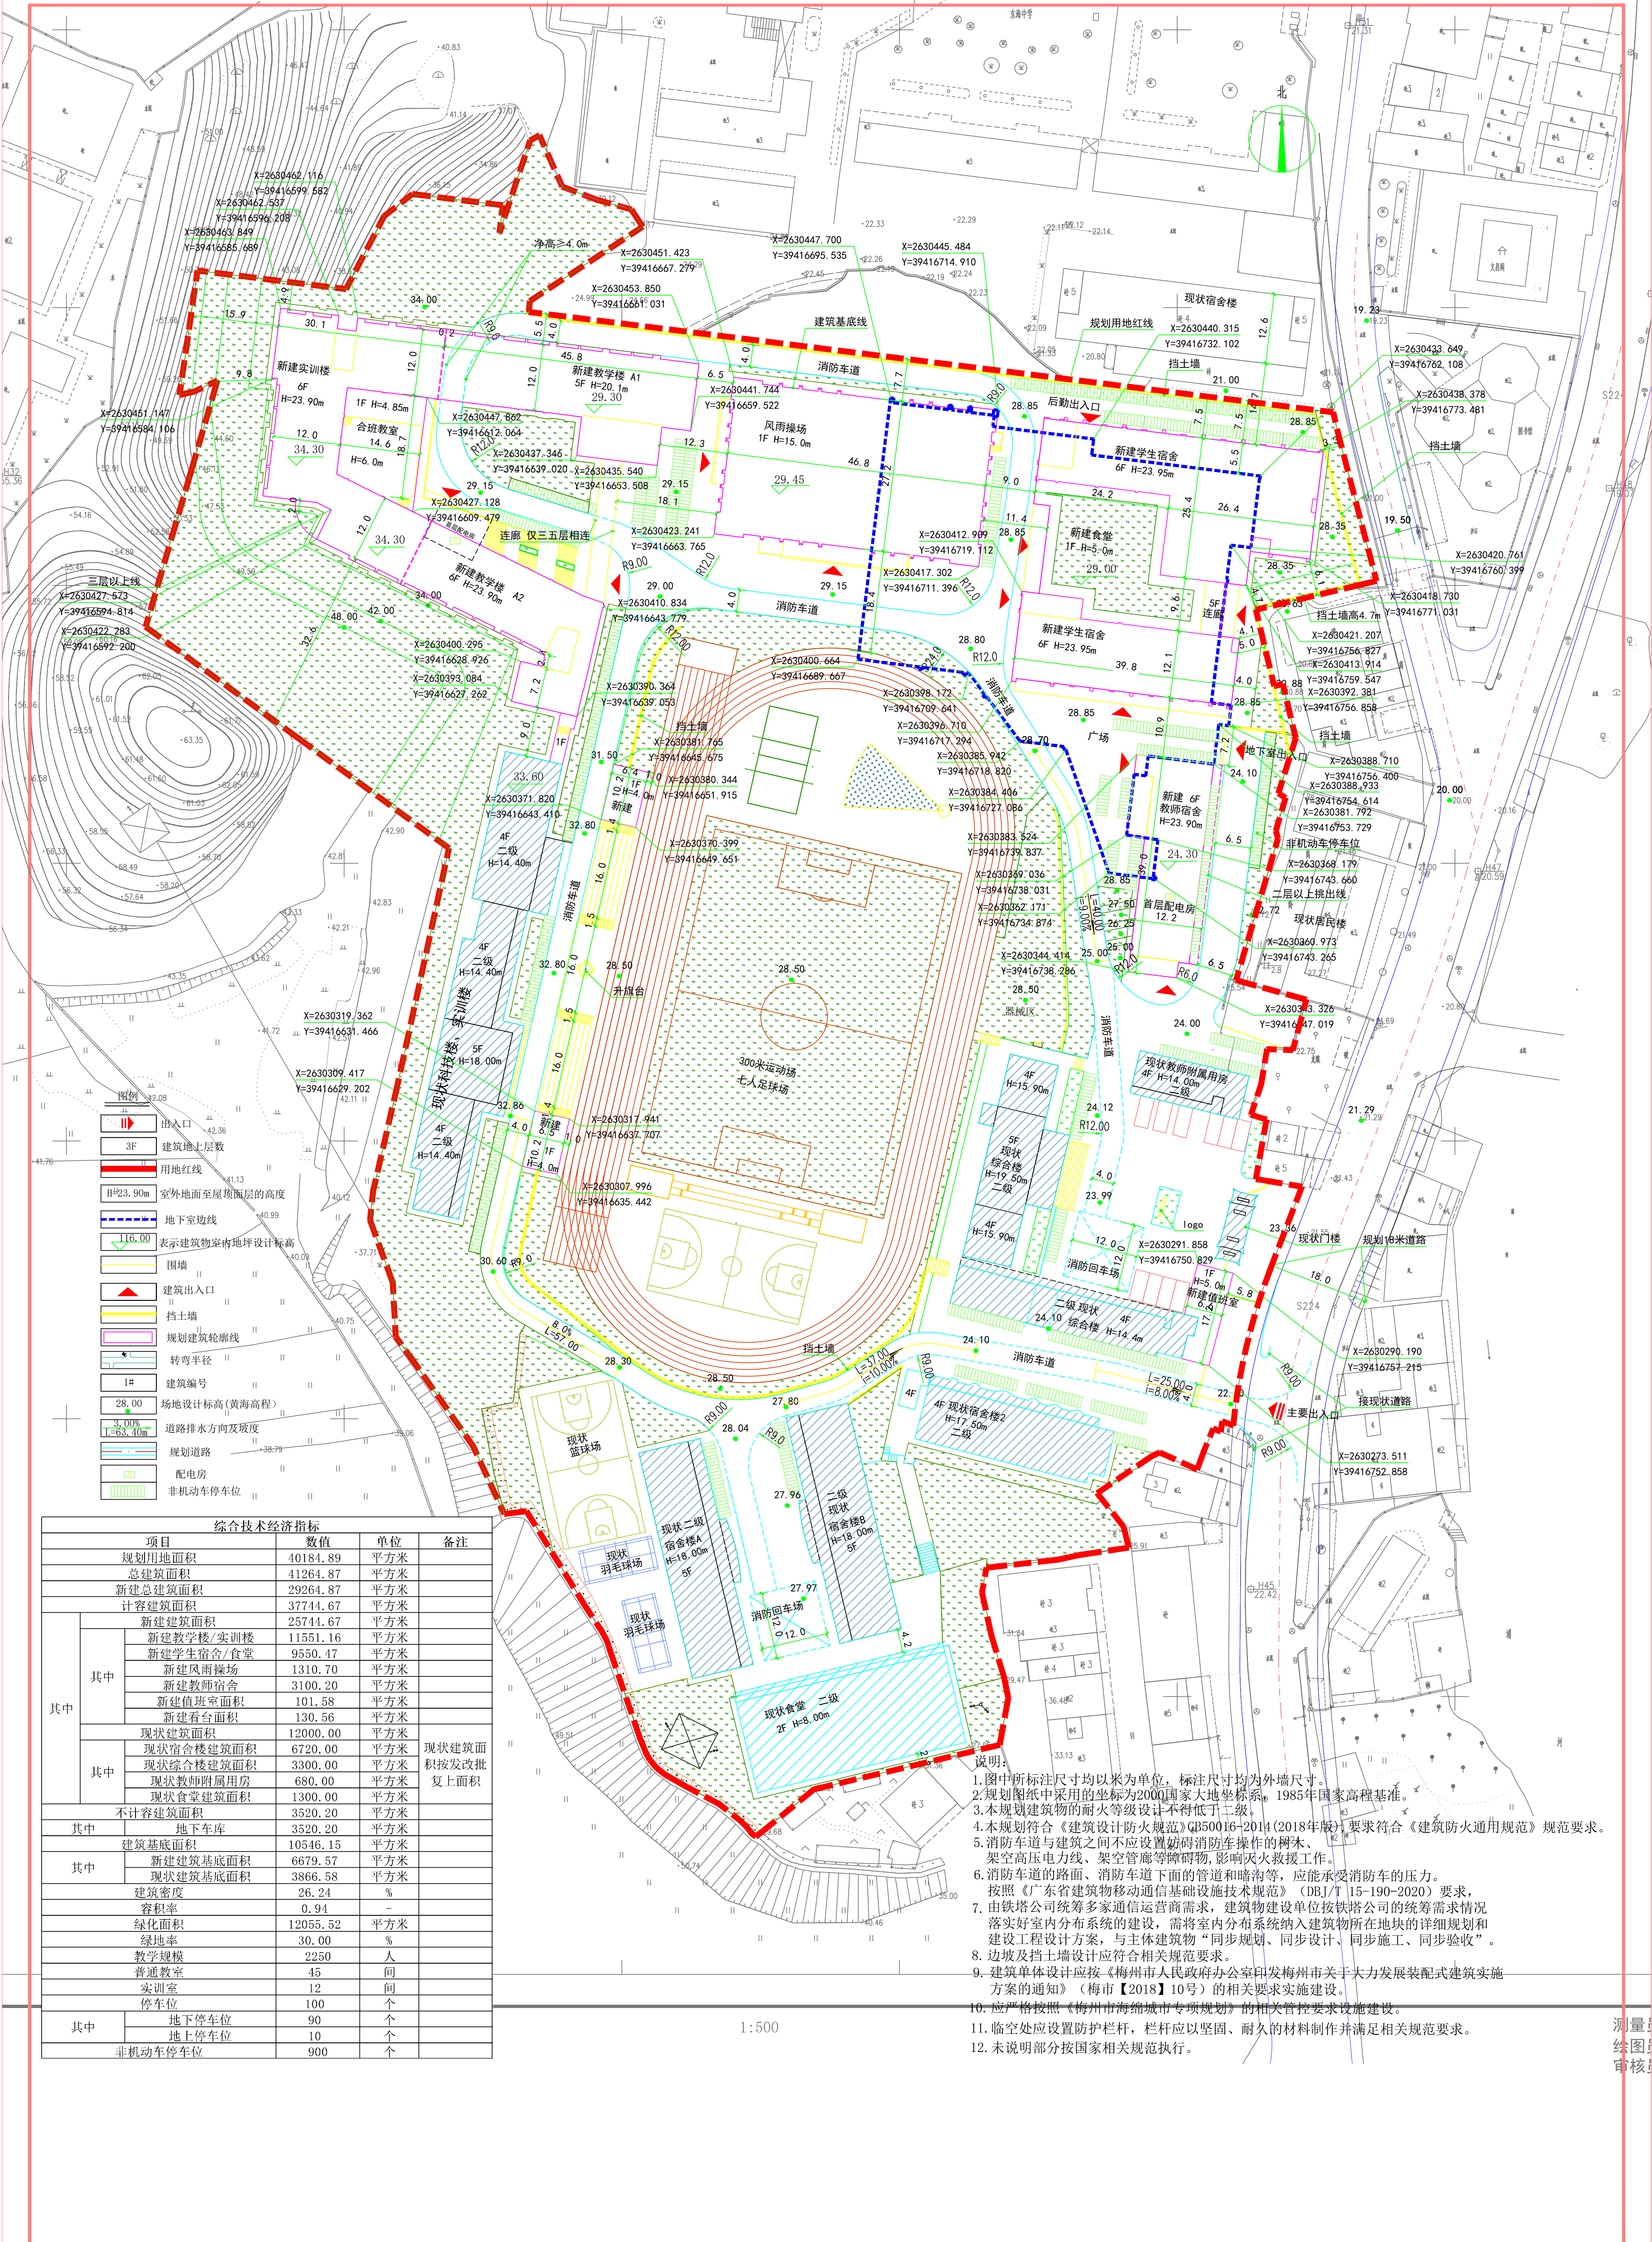

1:500

测量
绘图
审核