


广东（丰顺）万洋众创城（一期南地块）21#, 22#厂房规划方案调整公示图

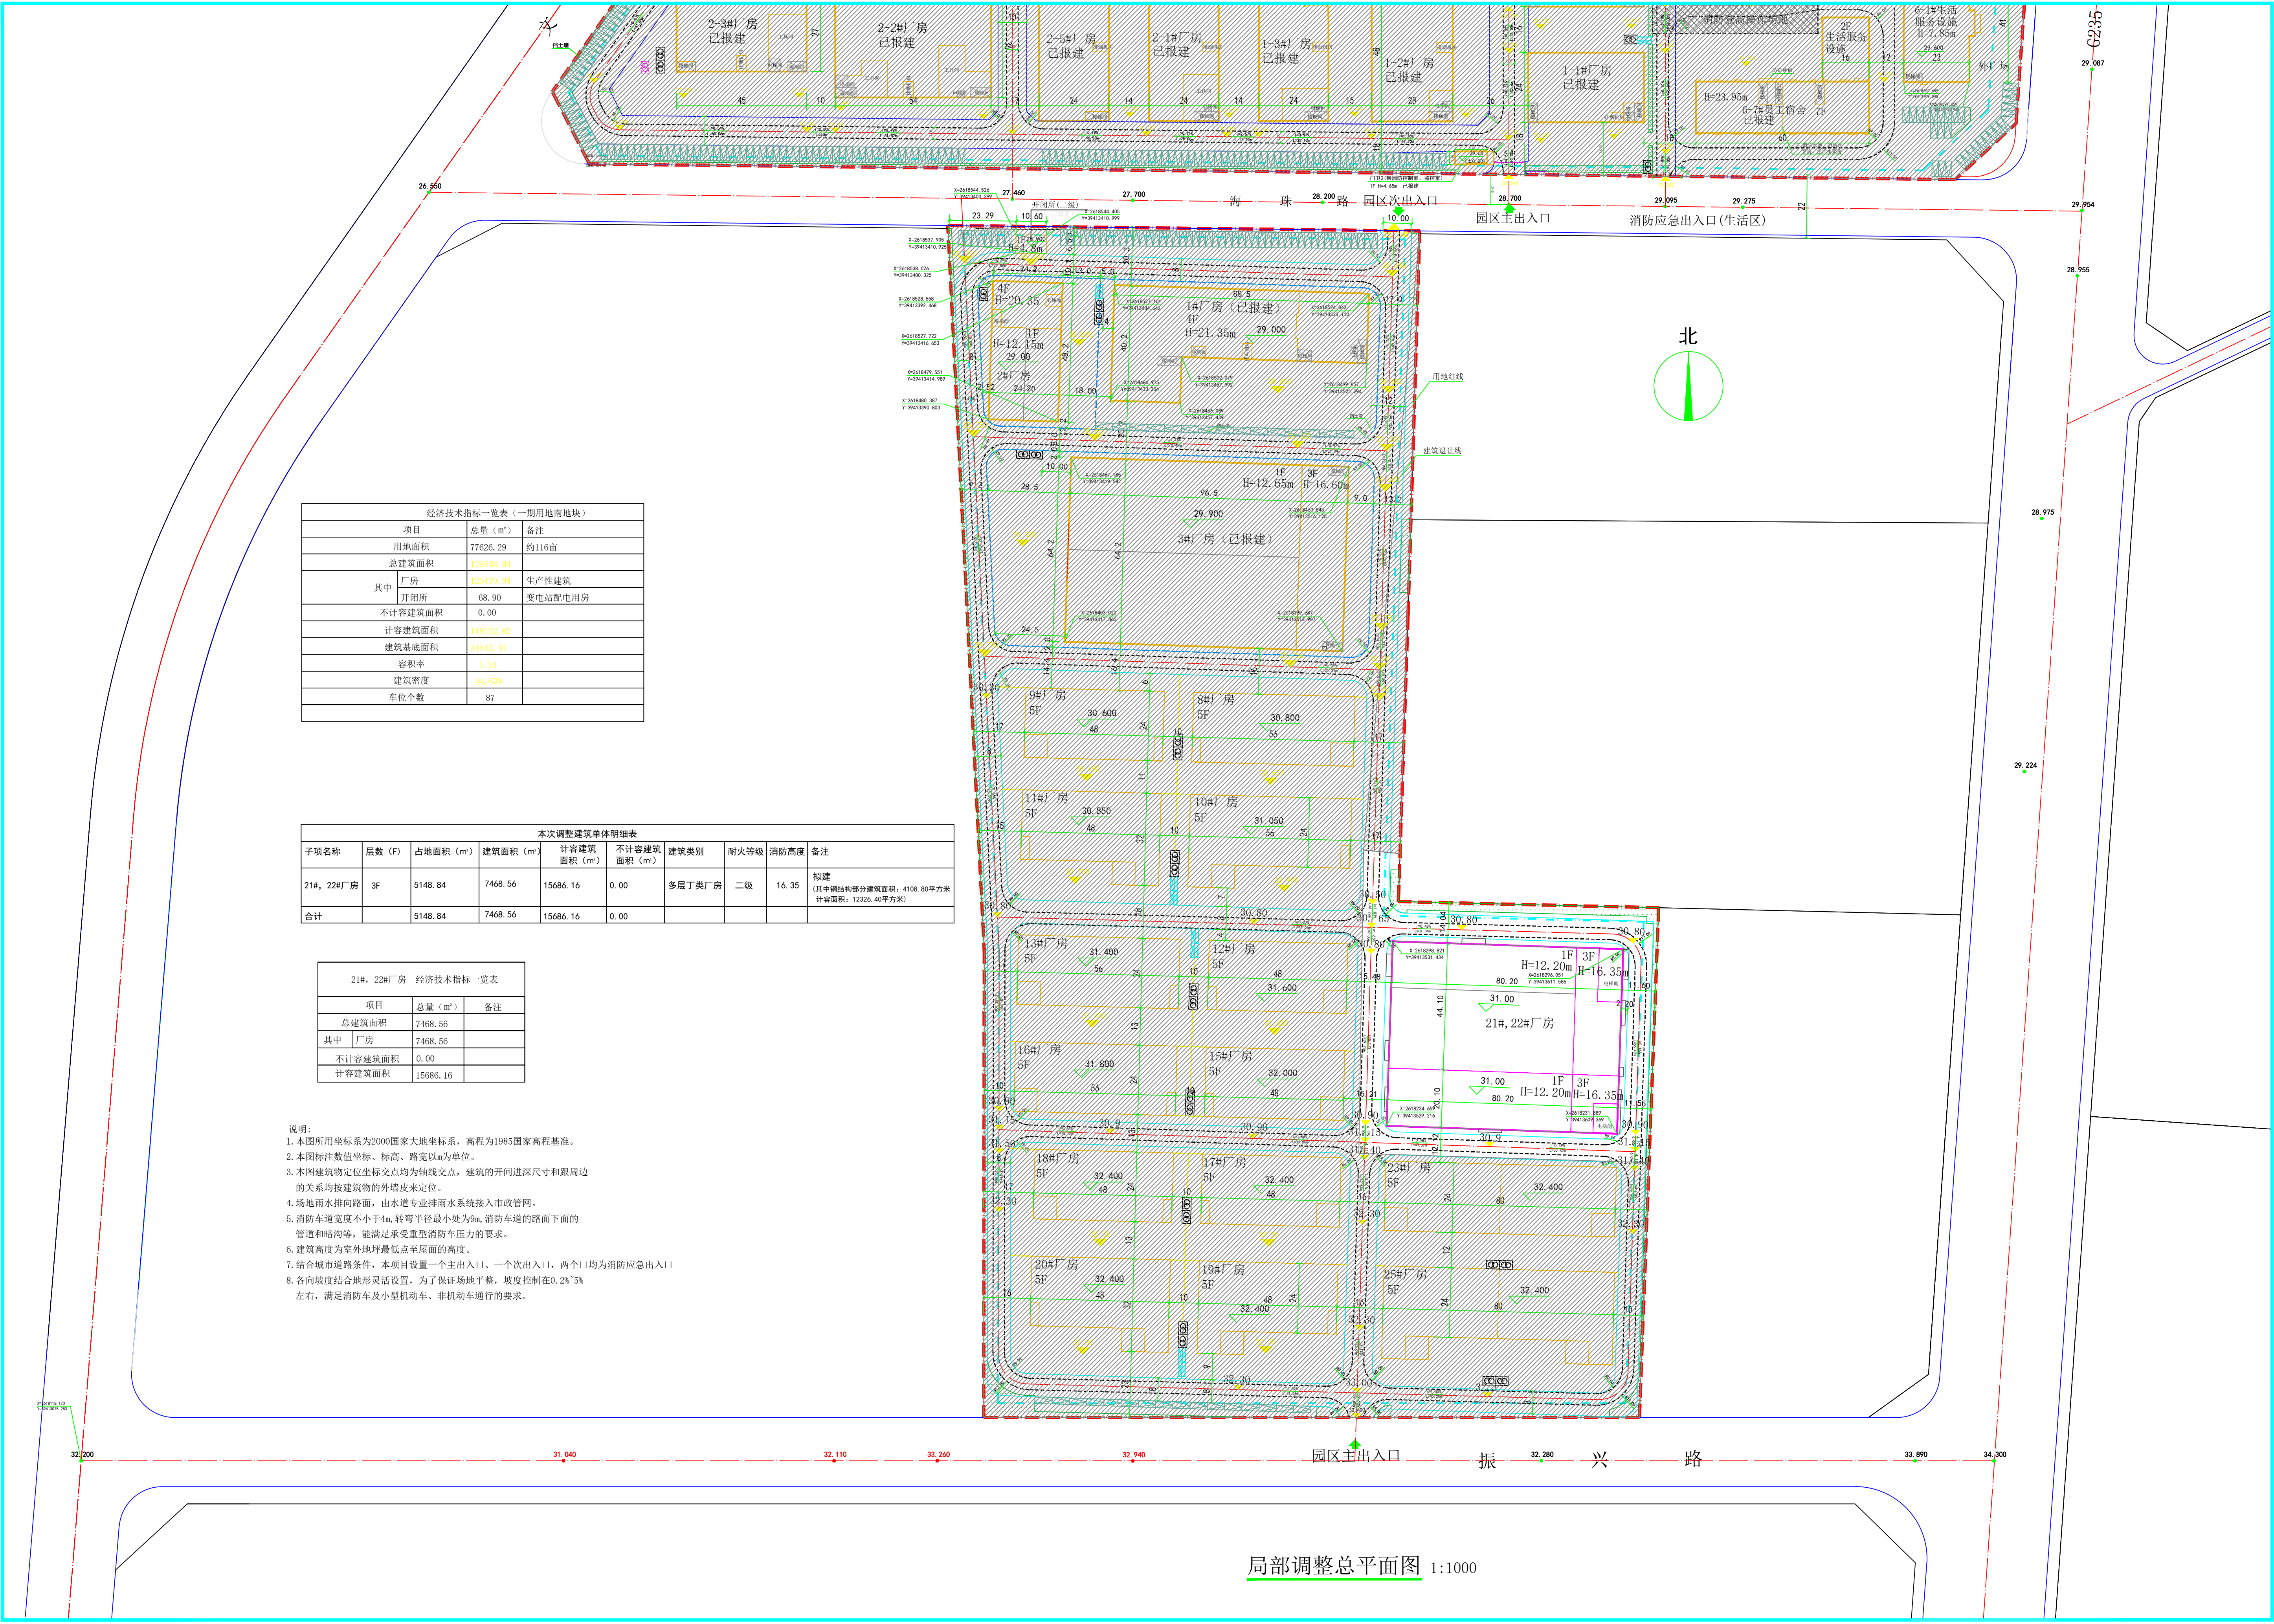

局部调整总平面图 1:1000