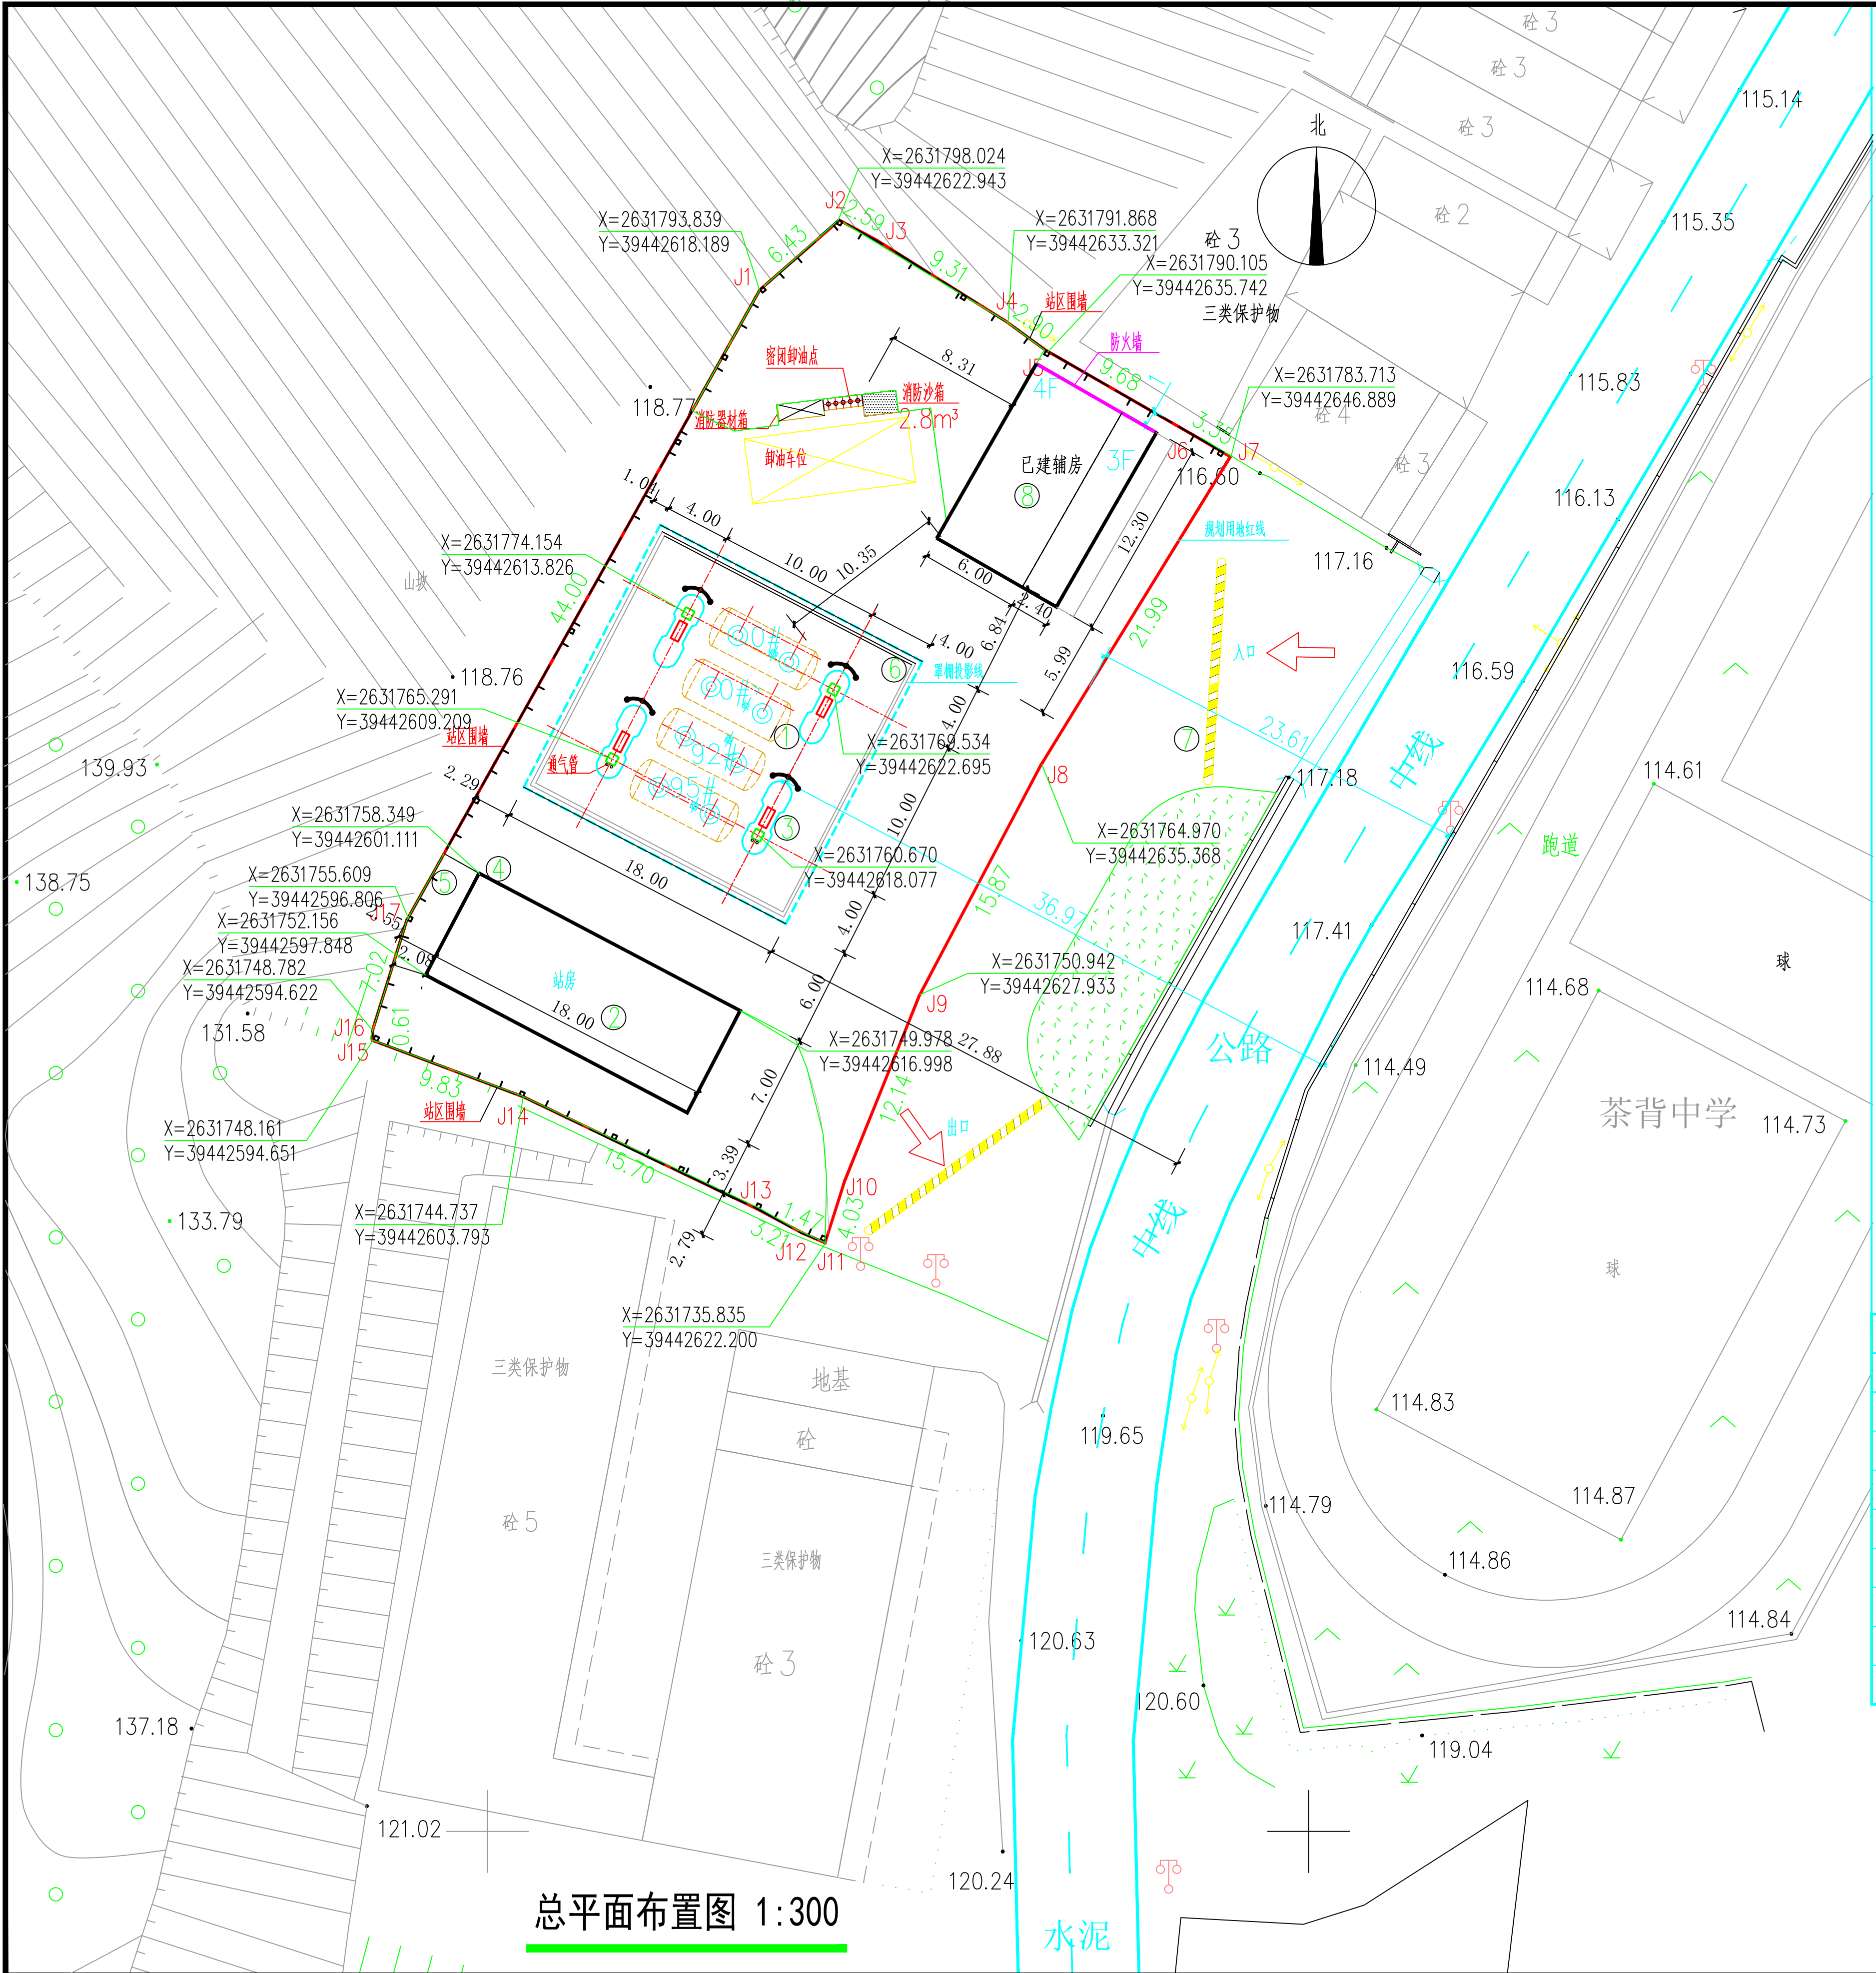


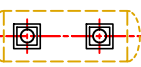
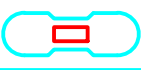
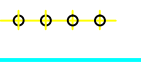
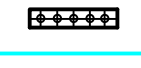
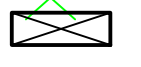
丰顺县留隍茶背坤兴加油站工程规划方案批前公示图



总平面布置图 1:300

图 例

主要经济技术指标

	埋地卧式油罐
	罩棚
	建筑物
	加油岛及加油机
	防撞柱
	通风管
	绿地
	密闭卸油点
	实体围墙
	消防器材
	减速带

序号	项目名称	单位	数量	备 注
1	用 地 面 积	m ²	1637.54	
2	总建筑面积	m ²	701.28	
	拟建总建筑面积		m ²	288
	其中拟建建筑	罩棚	m ²	162
		站房	m ²	126
	已建建筑面积		m ²	413.28
3	建筑占地面积	m ²	334.38	
4	建筑密度	%	20.42	
5	容积率	—	0.43	
6	绿地率	%	30	

说明:

1. 本站为新建站，本图尺寸以m为单位。
2. 执行规范：《汽车加油加气站设计与施工规范》GB50156—2012（2014年版）；
《加油站大气污染物排放标准》GB20952—2007；《建筑设计防火规范》GB50016—2014。
3. 设计依据：建设方提供的建设用地规划红线图；建设方提供的“加油站设计委托书”及要求。
4. 本站建设用地面积 1637.54m^2 ，站内行车场地为混凝土地面，硬化面积约 1200m^2 ，
混凝土地面的具体做法遵循现行标准《石油化工厂区竖向工程施工及验收规范》
SH/T3529—2005的各项规定进行施工。
5. 本次设计采用相对标高，标高单位为m，站房室内地坪标高为±0.00（相对于绝对标高
9.42），罐区地坪标高为-0.15，罐区标高为-0.15，加油岛标高为-0.05。
6. 本站设 $25\text{m}^3 \times 0\#$ 柴油储罐2台， $25\text{m}^3 \times 92\#$ 汽油储罐1台， $25\text{m}^3 \times 95\#$ 汽油储罐1台，
设4台二枪四油品潜油泵型加油机（卡机联锁，带油气回收功能），
总罐容 100m^3 ，折合汽油容积 75m^3 ，属三级加油站。
7. 本站新设卸油油气回收系统及分散式加油油气回收系统。
8. 本站出油管线采用导电的双层热塑性塑料管，其余工艺管线均采用无缝钢管。
9. 本站加油岛底槽、卸油口底座、油罐人孔操作井的设置需满足防渗漏要求。
10. 本站给排水按市政，电接变压器。
11. 站区部分面积可种植草坪等进行绿化，但不得种植危险性植物。

⑧	辅房	四层	m ²	413.28	已建	局部四层
⑦	减压器		m	36		
⑥	环保沟		m	110		
⑤	实体围墙		m	238	H=2.2m	
④	罩棚	网架罩棚	m ²	216	投影面积	324m ² ，柱高H=6.5m
③	加油岛	单柱岛	座	4	设4台二格潜油泵型加油机(卡机联装式，带油气回收功能)	
②	站房	一层	m ²	126	框架结构	H=4.9
①	油罐区	25m ³ ×4	处	1	两汽两柴	承重结构 SF 双层油罐
序号	名称	特性	单位	数量	备注	

建(构)筑物一览表