


丰顺县国家税务局小区A3A4栋增设电梯规划方案公示图

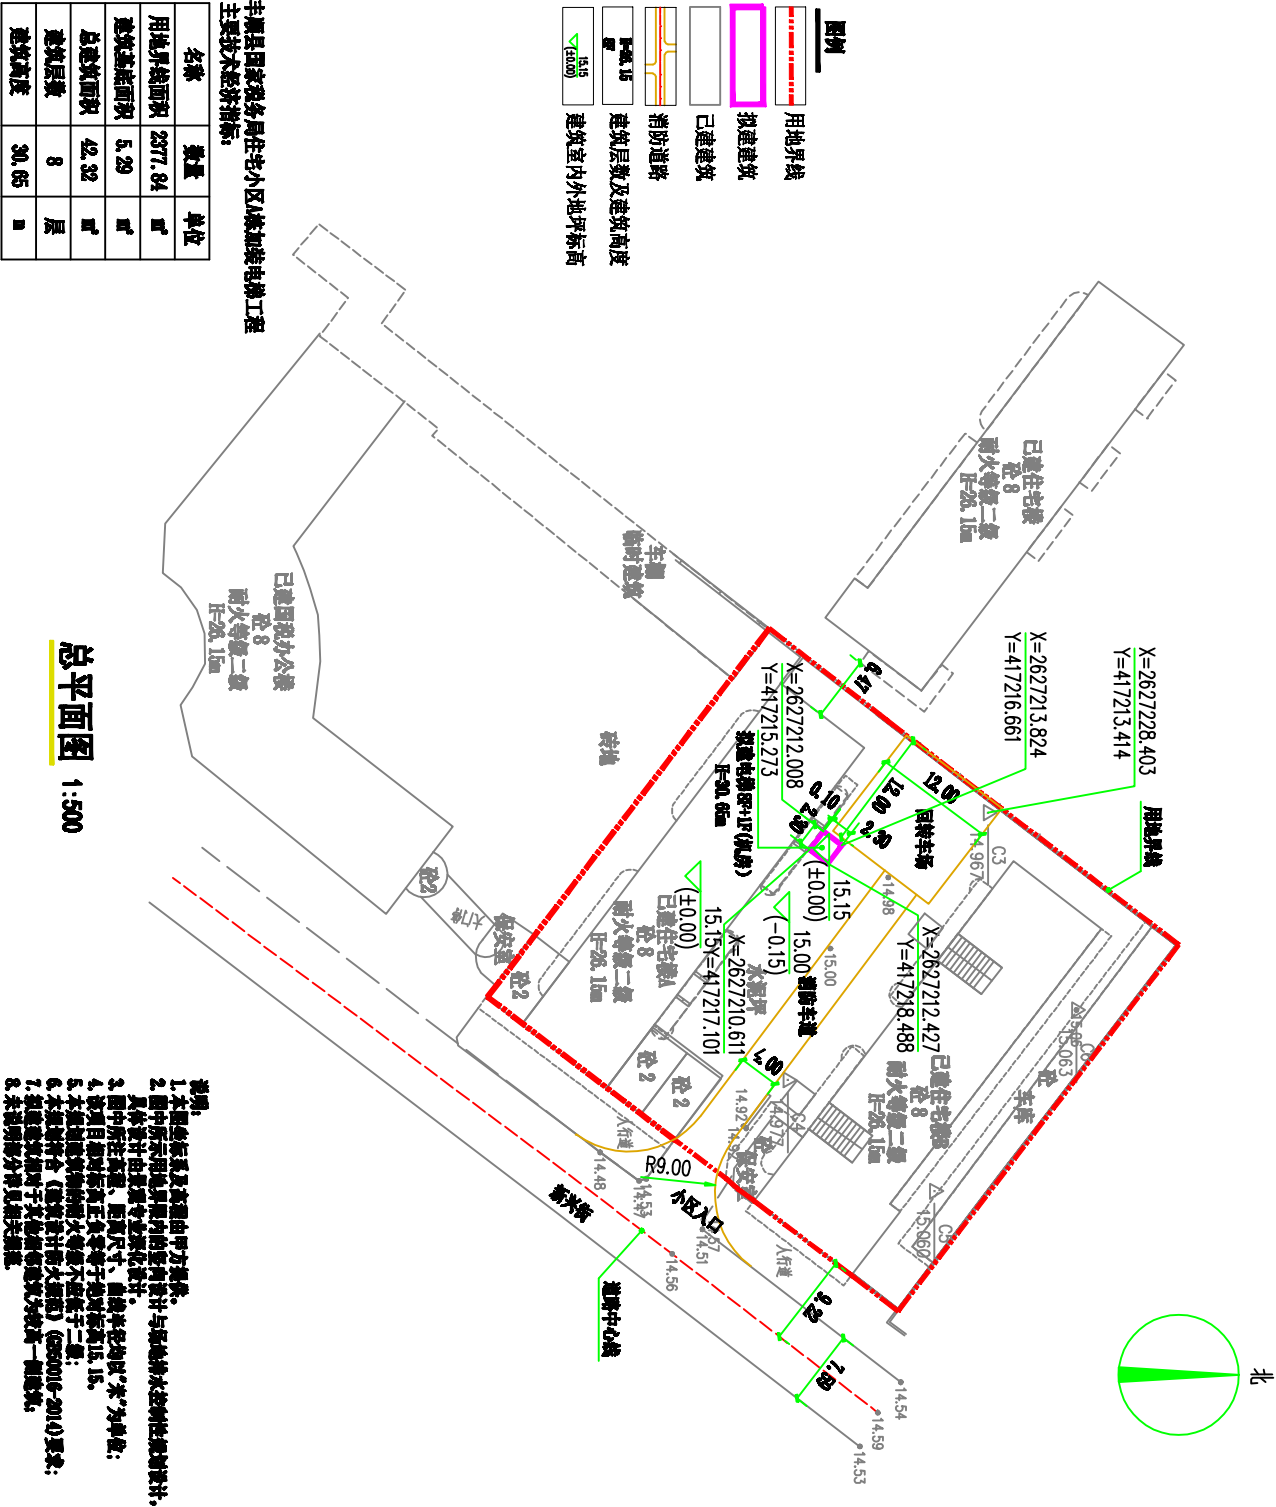

总平面图 1:500