


丰顺县汤坑镇G206国道（颐源居-海棠湾）中压燃气管道工程走向方案批前公示图

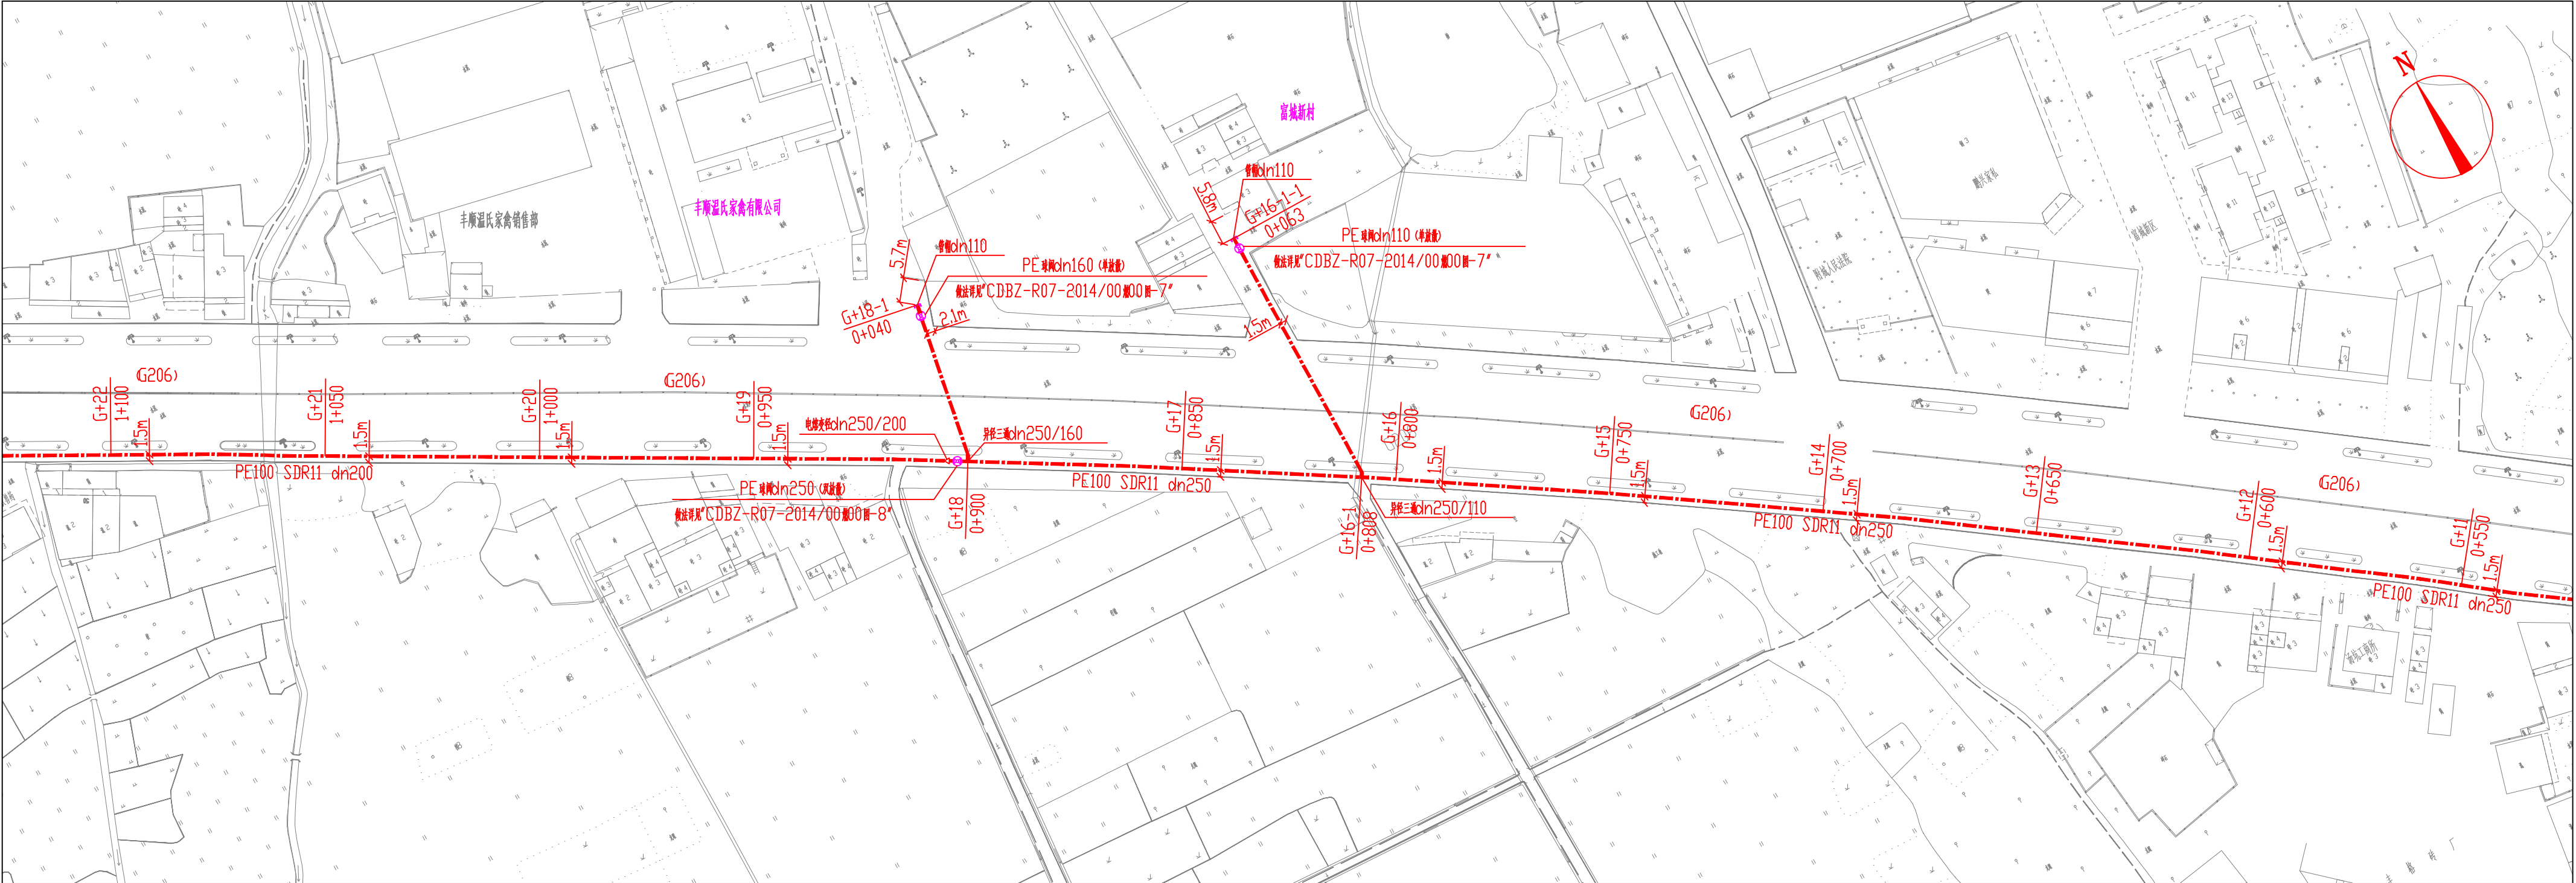

中压燃气管道平面布置图 (二) 1: 1000

图 例

- - - - - 设计中压燃气管道
 $\frac{C+x}{x+xxx}$ — 桩号
 — 里程
 直埋PE球阀

注：其余图例按《燃气工程制图标准》
(CJJ/T130-2009) 执行。