


丰顺县汤坑镇G206国道（颐源居-海棠湾）中压燃气管道工程走向方案批前公示图

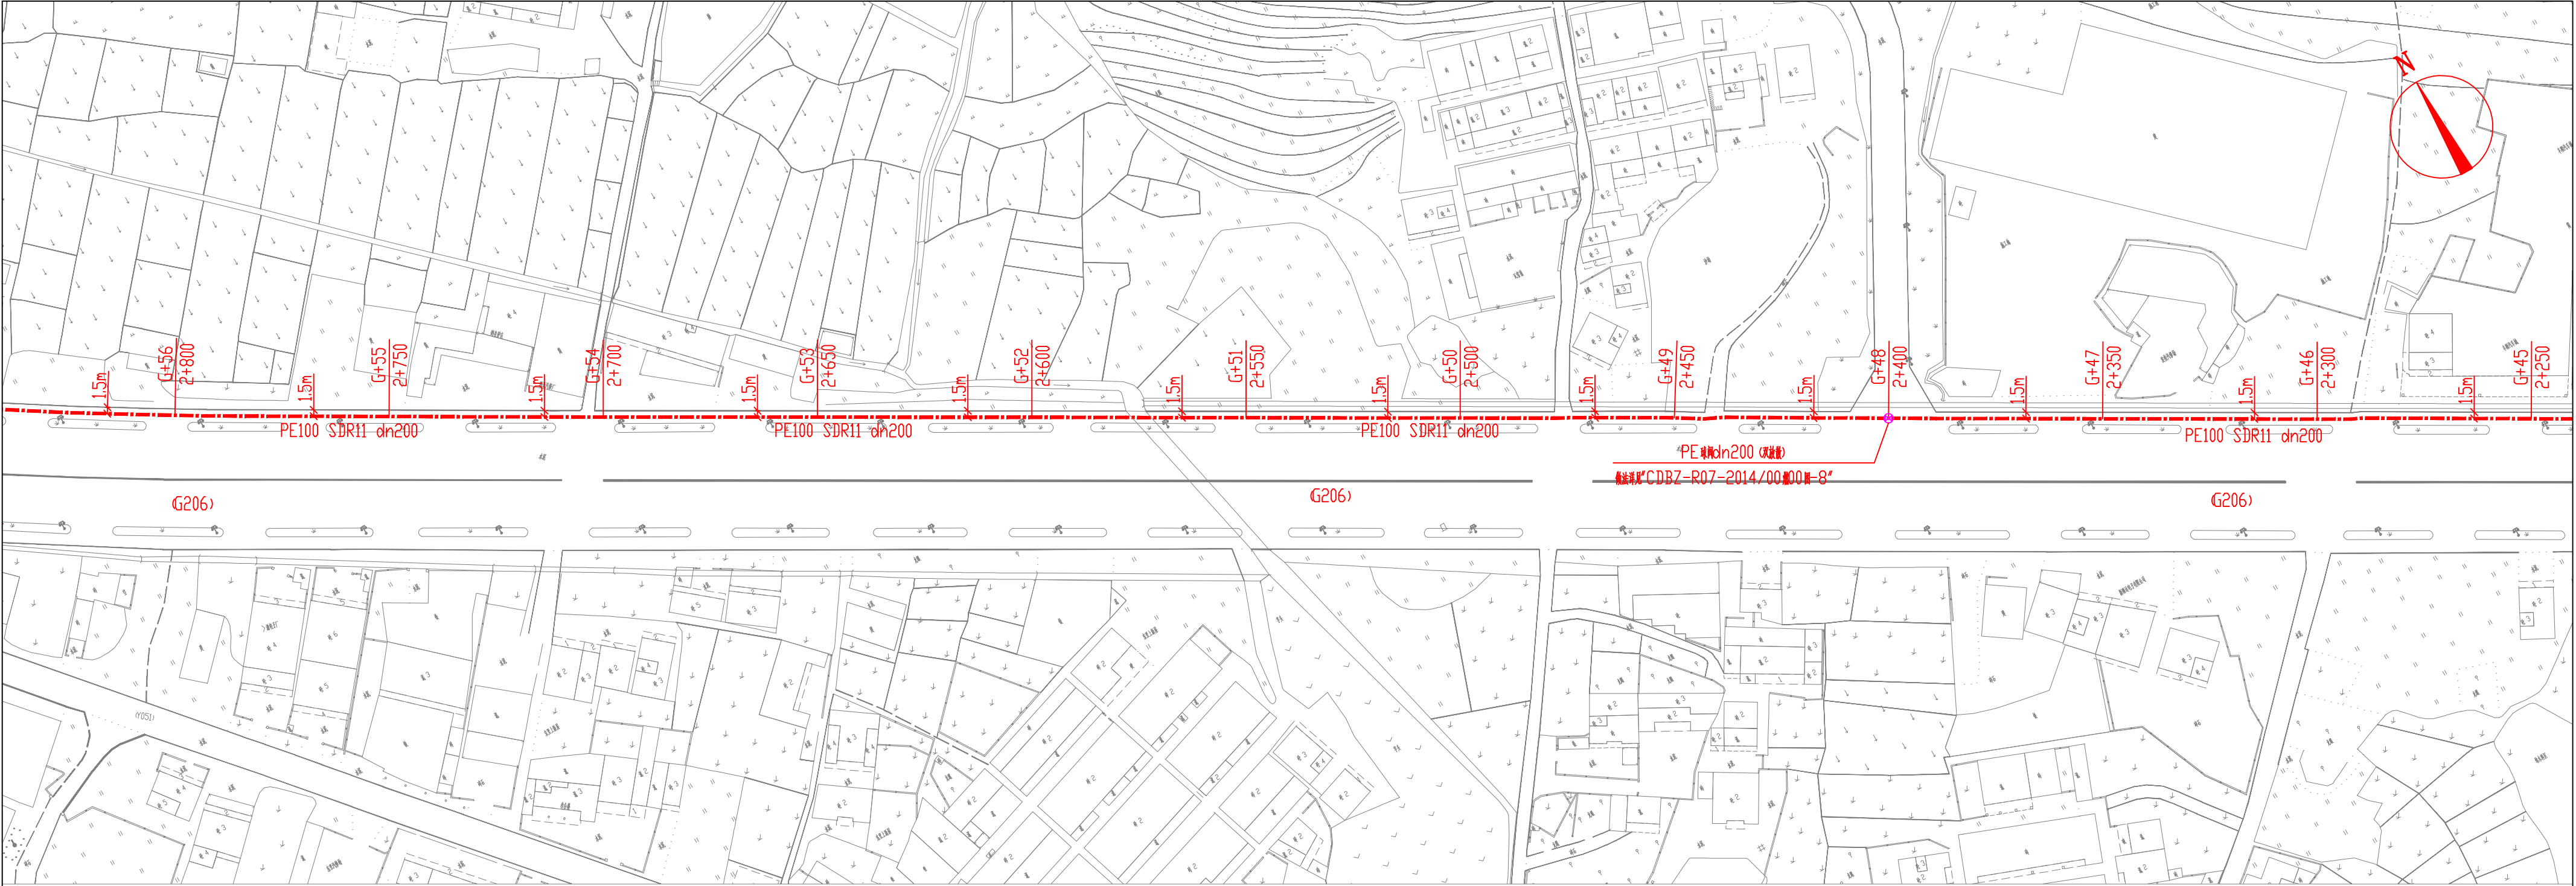

中压燃气管道平面布置图（五）1：1000

图例

设计中压燃气管道

C+x 桩号
x+xxx 里程

直埋PE球阀

注：其余图例按《燃气工程制图标准》
(CJJ/T130-2009) 执行。