丰顺县武装部宿舍楼 B 栋加建电梯批前公示

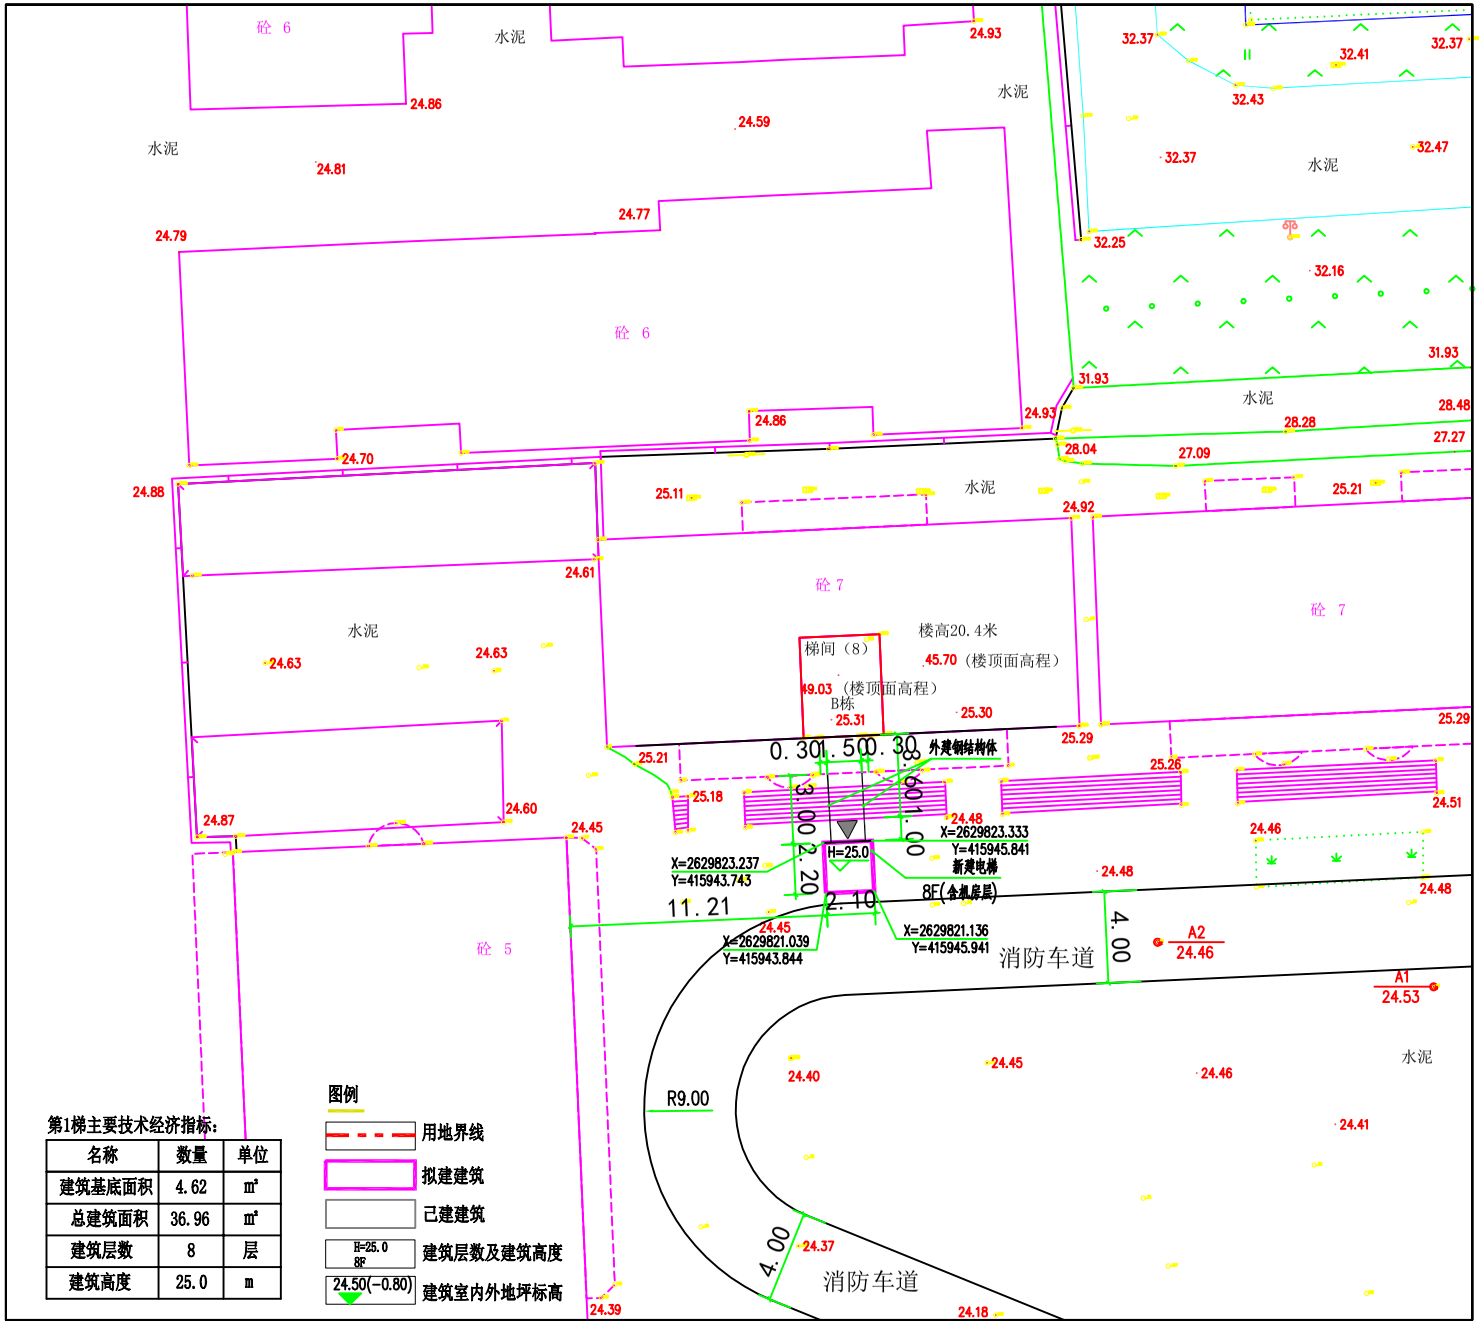

第1梯主要技术经济指标：

名称	数量	单位
建筑基底面积	4.62	㎡
总建筑面积	36.96	㎡
建筑层数	8	层
建筑高度	25.0	m

图例

- 用地界线
- 拟建建筑
- 已建建筑
- H=25.0 8F 建筑层数及建筑高度
- 24.50(-0.80) 建筑室内外地坪标高