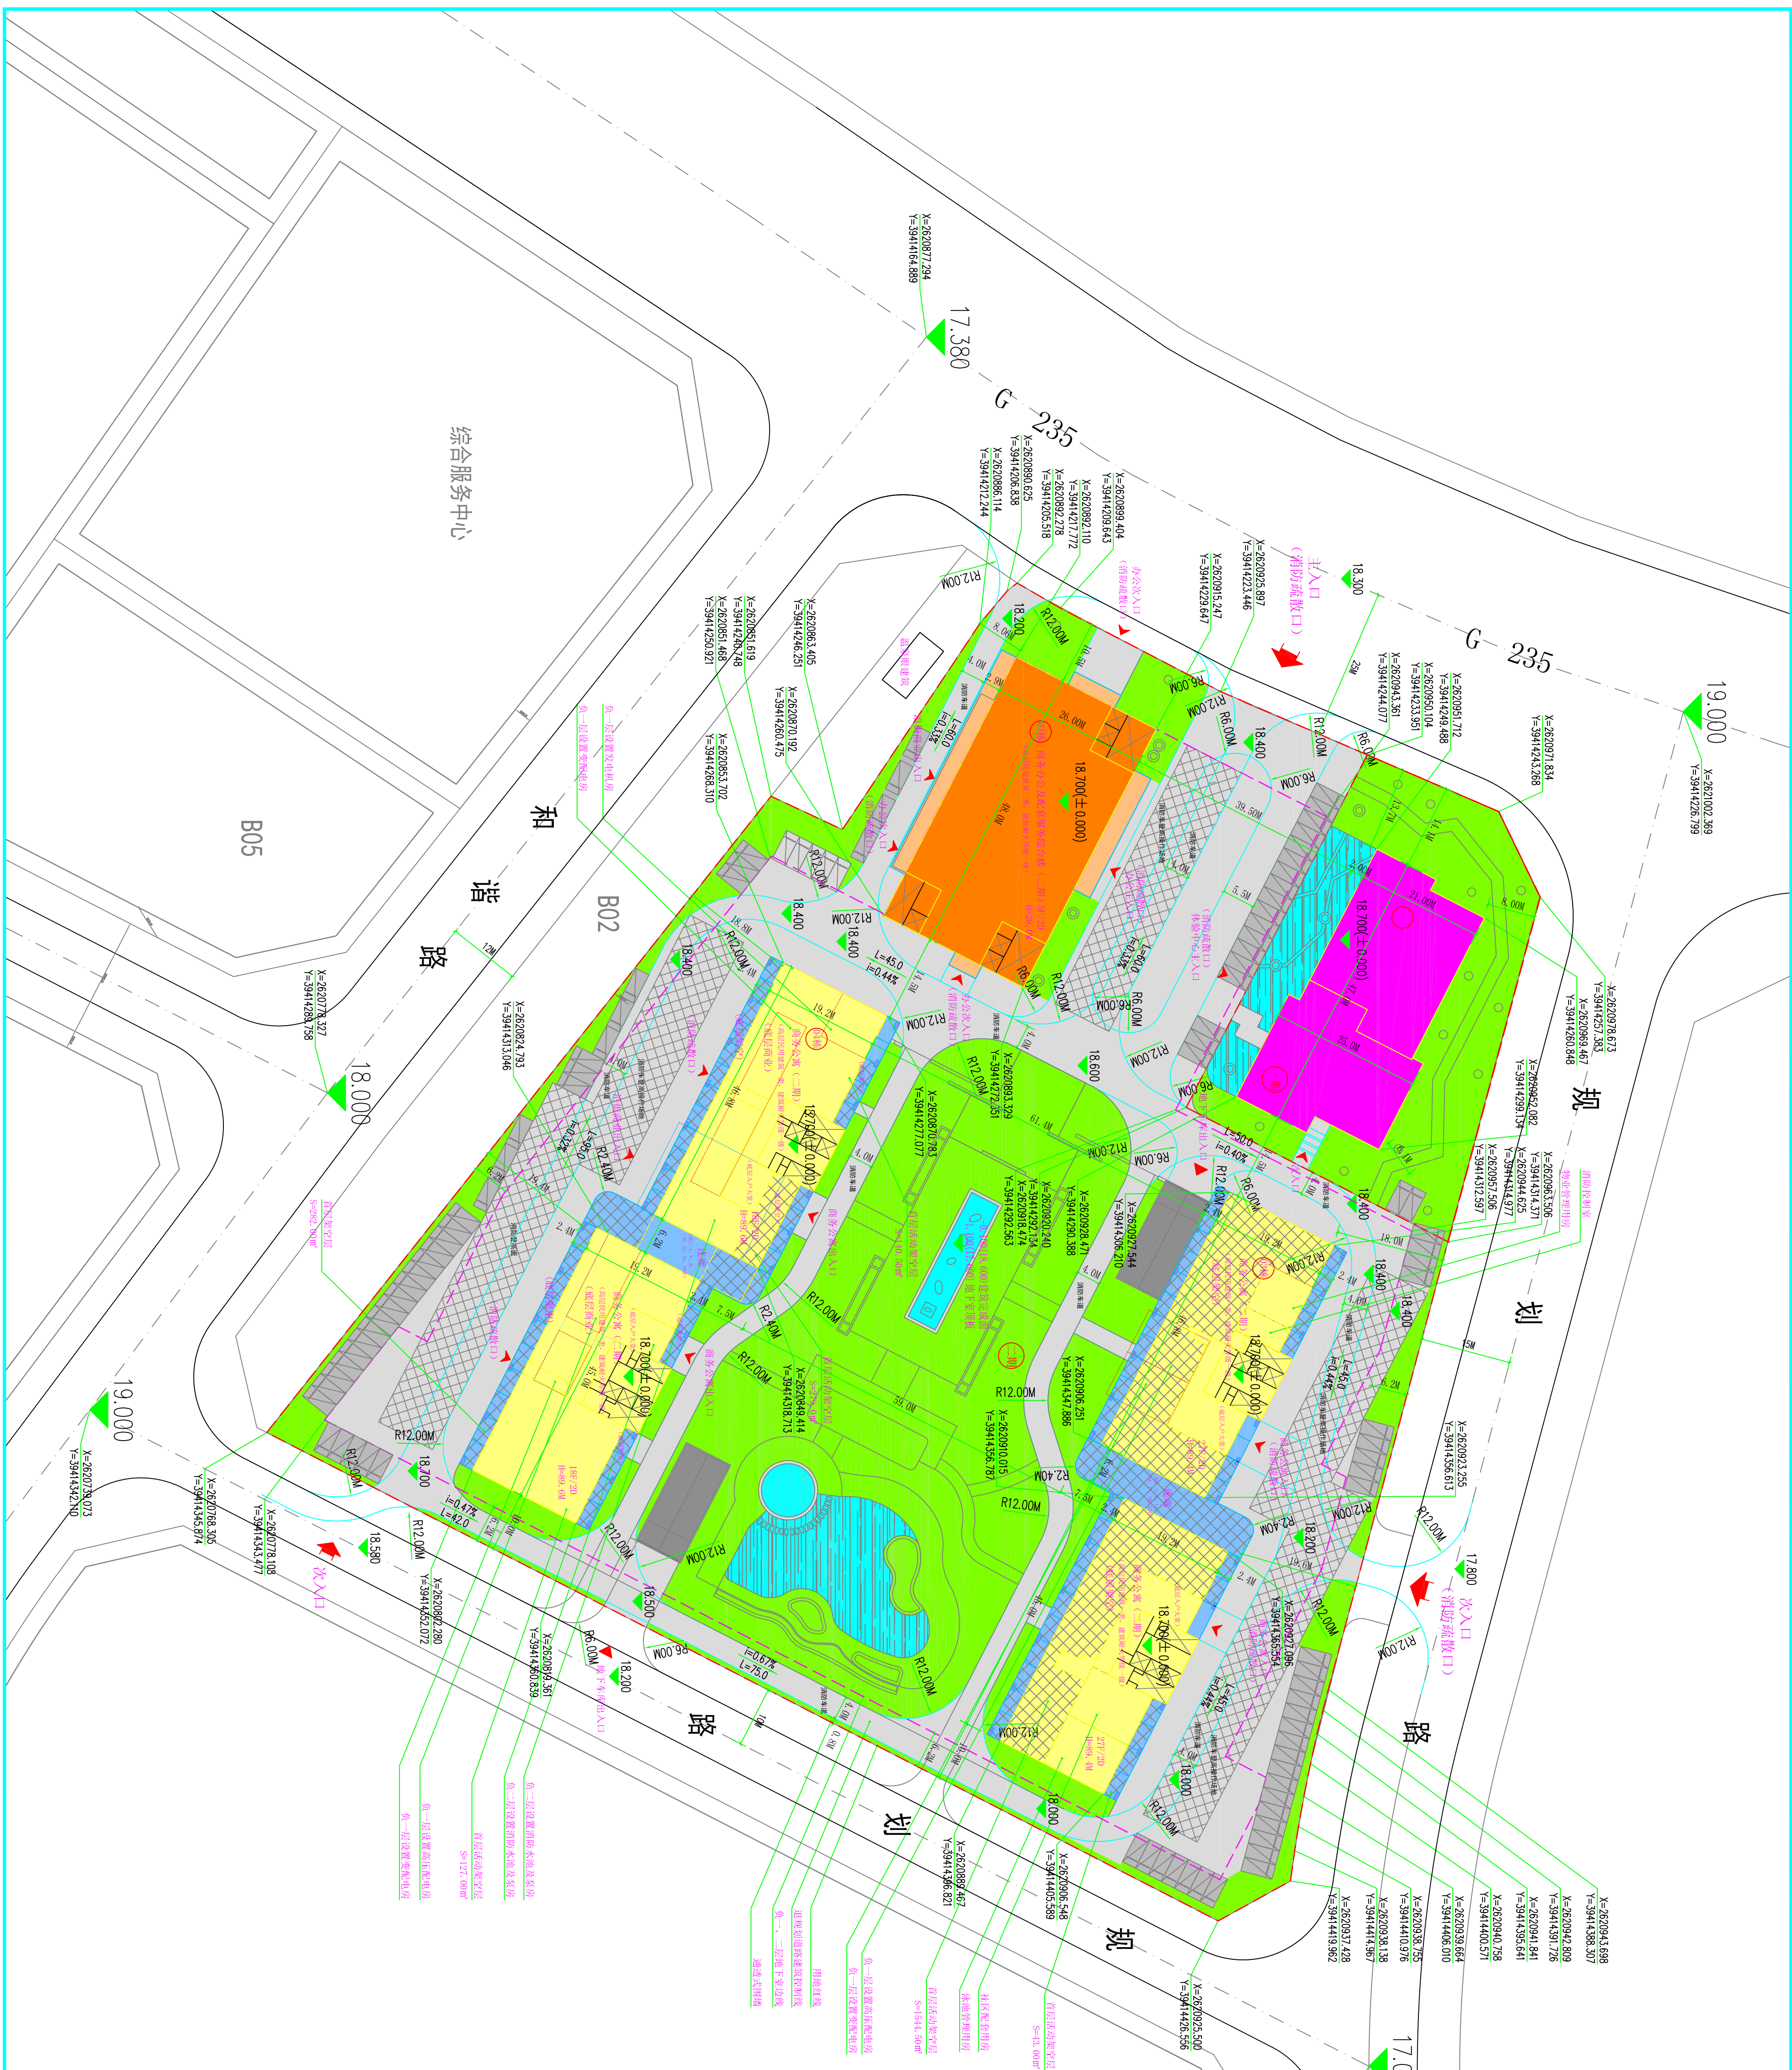


梅州丰顺国际声谷指挥部及商务公寓项目修建性详细规划公示图

[illegible]



[illegible]

规划设计说明

- [illegible]

备注:

- 1、本图以米为单位，采用2000国家大地坐标系；
- 2、图中所标注的标高均为1985黄海高程；
- 3、单体中相对标高±0.000米为总平面图中绝对标高18.700米；