
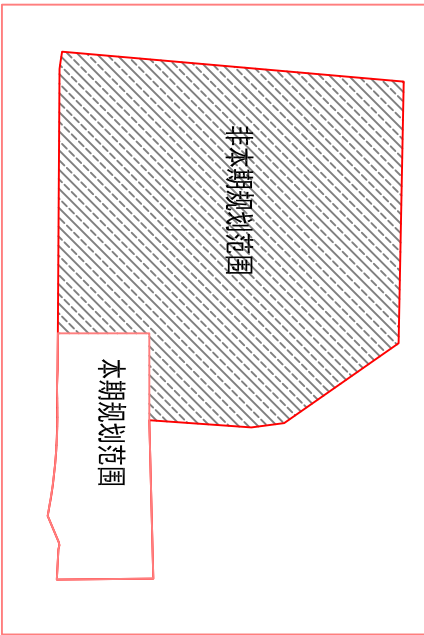


丰顺县第二人民医院（三期）项目修建性详细规划公示图

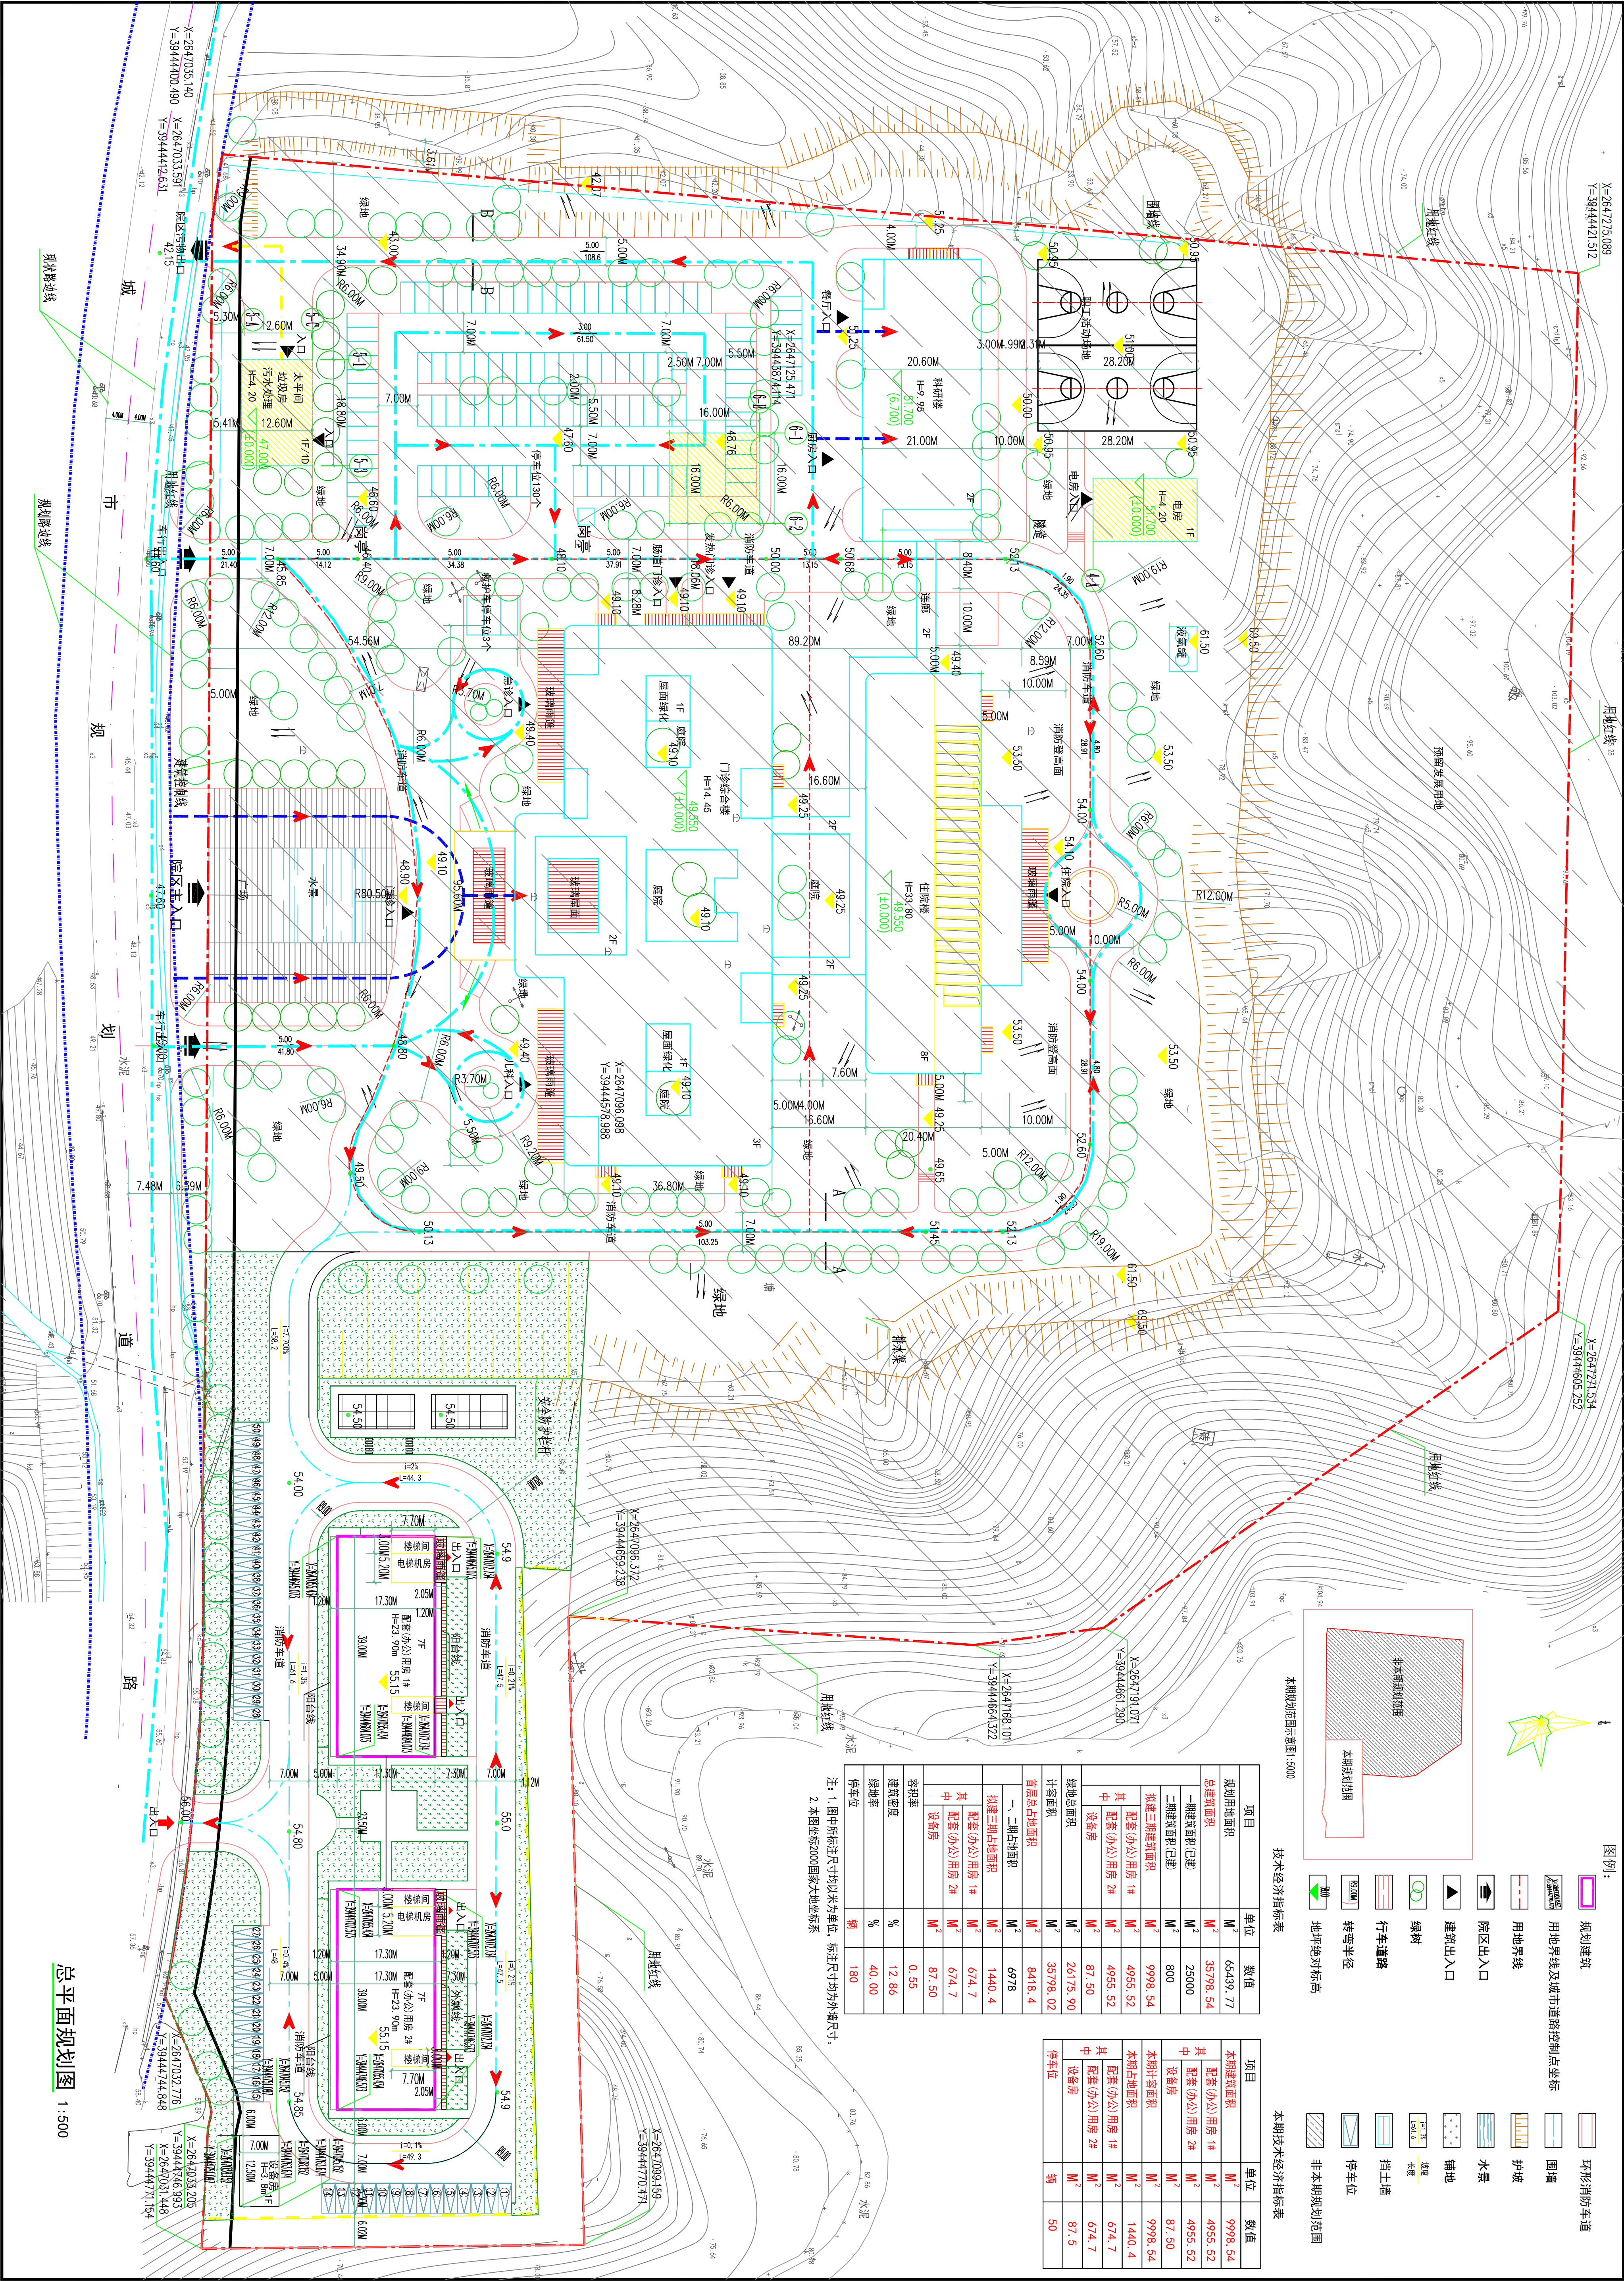

本期规划范围示意图: 5000

技术经济指标表

项目	单位	数值
规划用地面积	M ²	65439.77
总建筑面积	M ²	35798.54
一、二期建筑面积	M ²	25000
二期建筑面积	M ²	800

本期技术经济指标表

项目	单位	数值
本期建筑面积	M ²	9998.54

总平面规划图 1:500