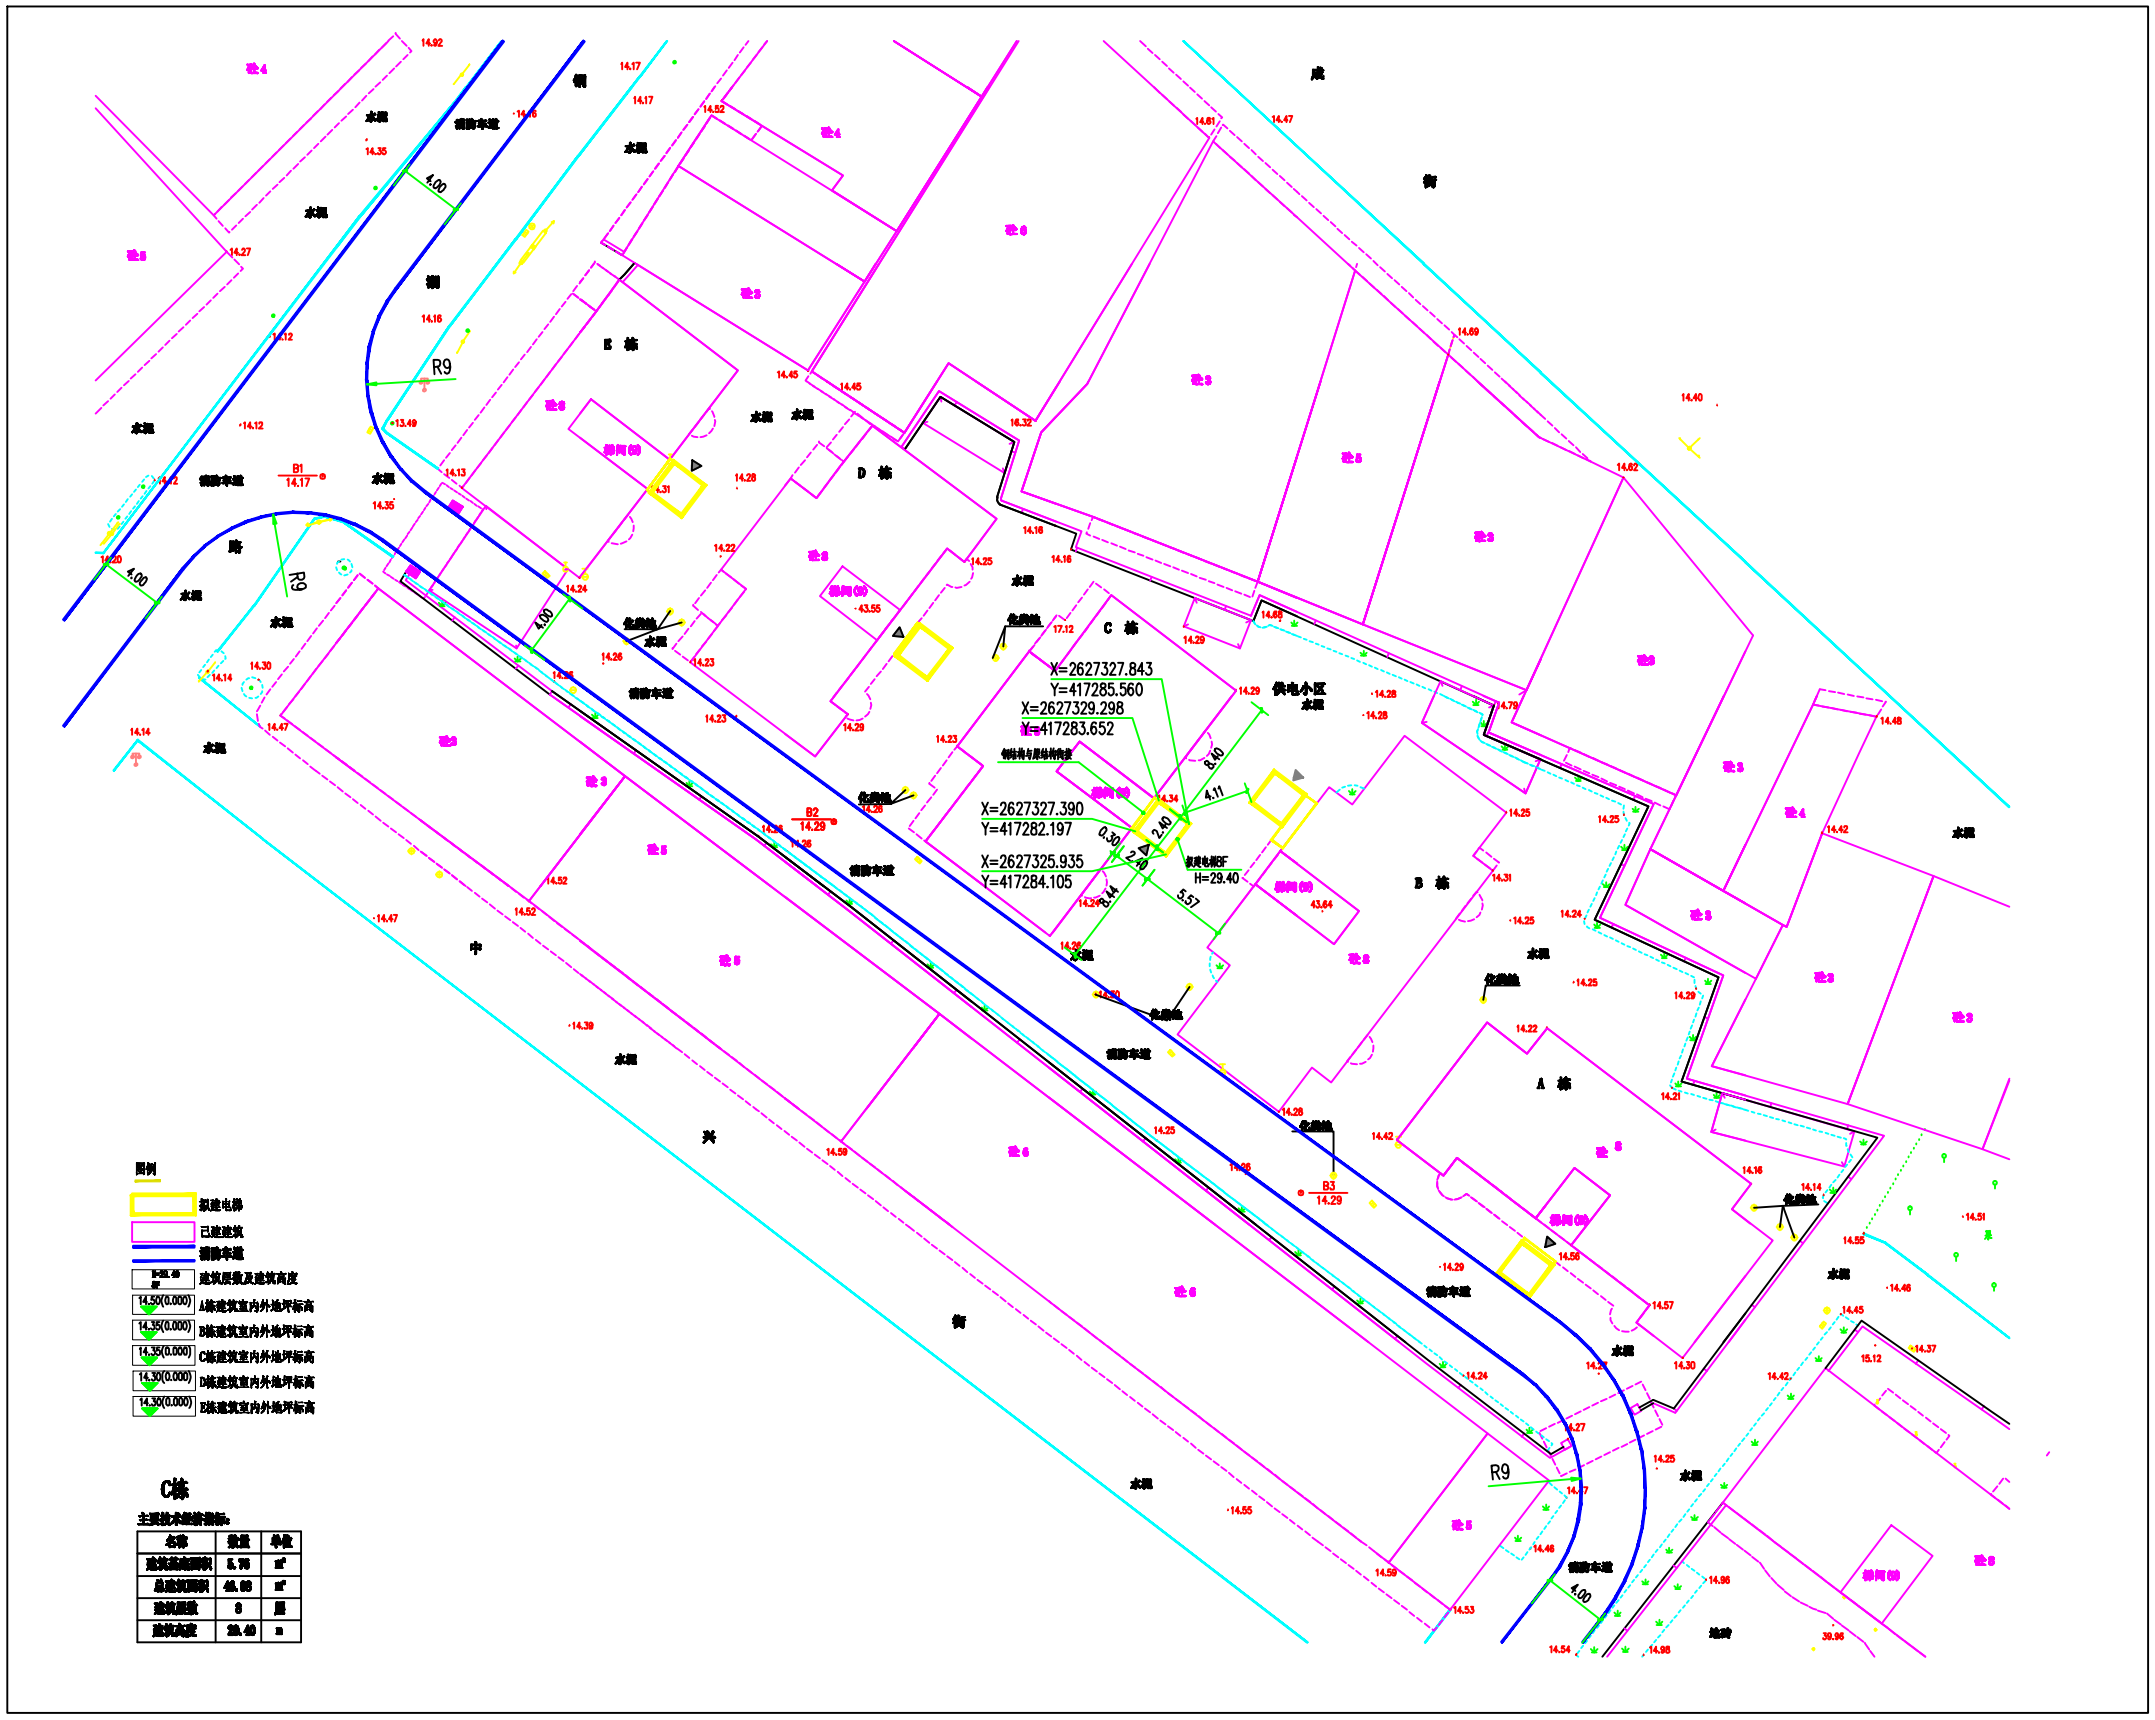丰顺县铜湖路供电小区C栋增设电梯批前公示