


丰顺县人民医院门诊综合大楼项目（配电房位置调整）规划方案公示图

技术经济指标

规划用地总面积	44287.2m ²
其中 原有用地面积	35986.2m ²
新增用地面积	8301.0m ²
建筑占地面积	3676.9m ²
其中 门诊综合大楼	3286.0m ²
120急救中心	230.9m ²
高低压配电	160.0m ²
总建筑面积	28554.2m ²
其中 门诊综合大楼	27197.0m ²
其 地上建筑面积	22645.0m ²
中 地下建筑面积	4552.0m ²
120急救中心	862.2m ²
高低压配电	495.0m ²
其 地上建筑面积	335.0m ²
中 半地下建筑面积	160.0m ²
计容建筑面积	24002.2m ²
不计容建筑面积(地下)	4552.0m ²
容积率	2.9
建筑密度	45%
绿地面积	3154.7m ²
绿地率	38%
总停车位	124个
其中 地下停车	95个
室外停车	23个
架空停车(120中心)	6个
停车率	0.5/100m ²

注明：建筑密度、容积率与院区原有建筑密度、容积率平衡

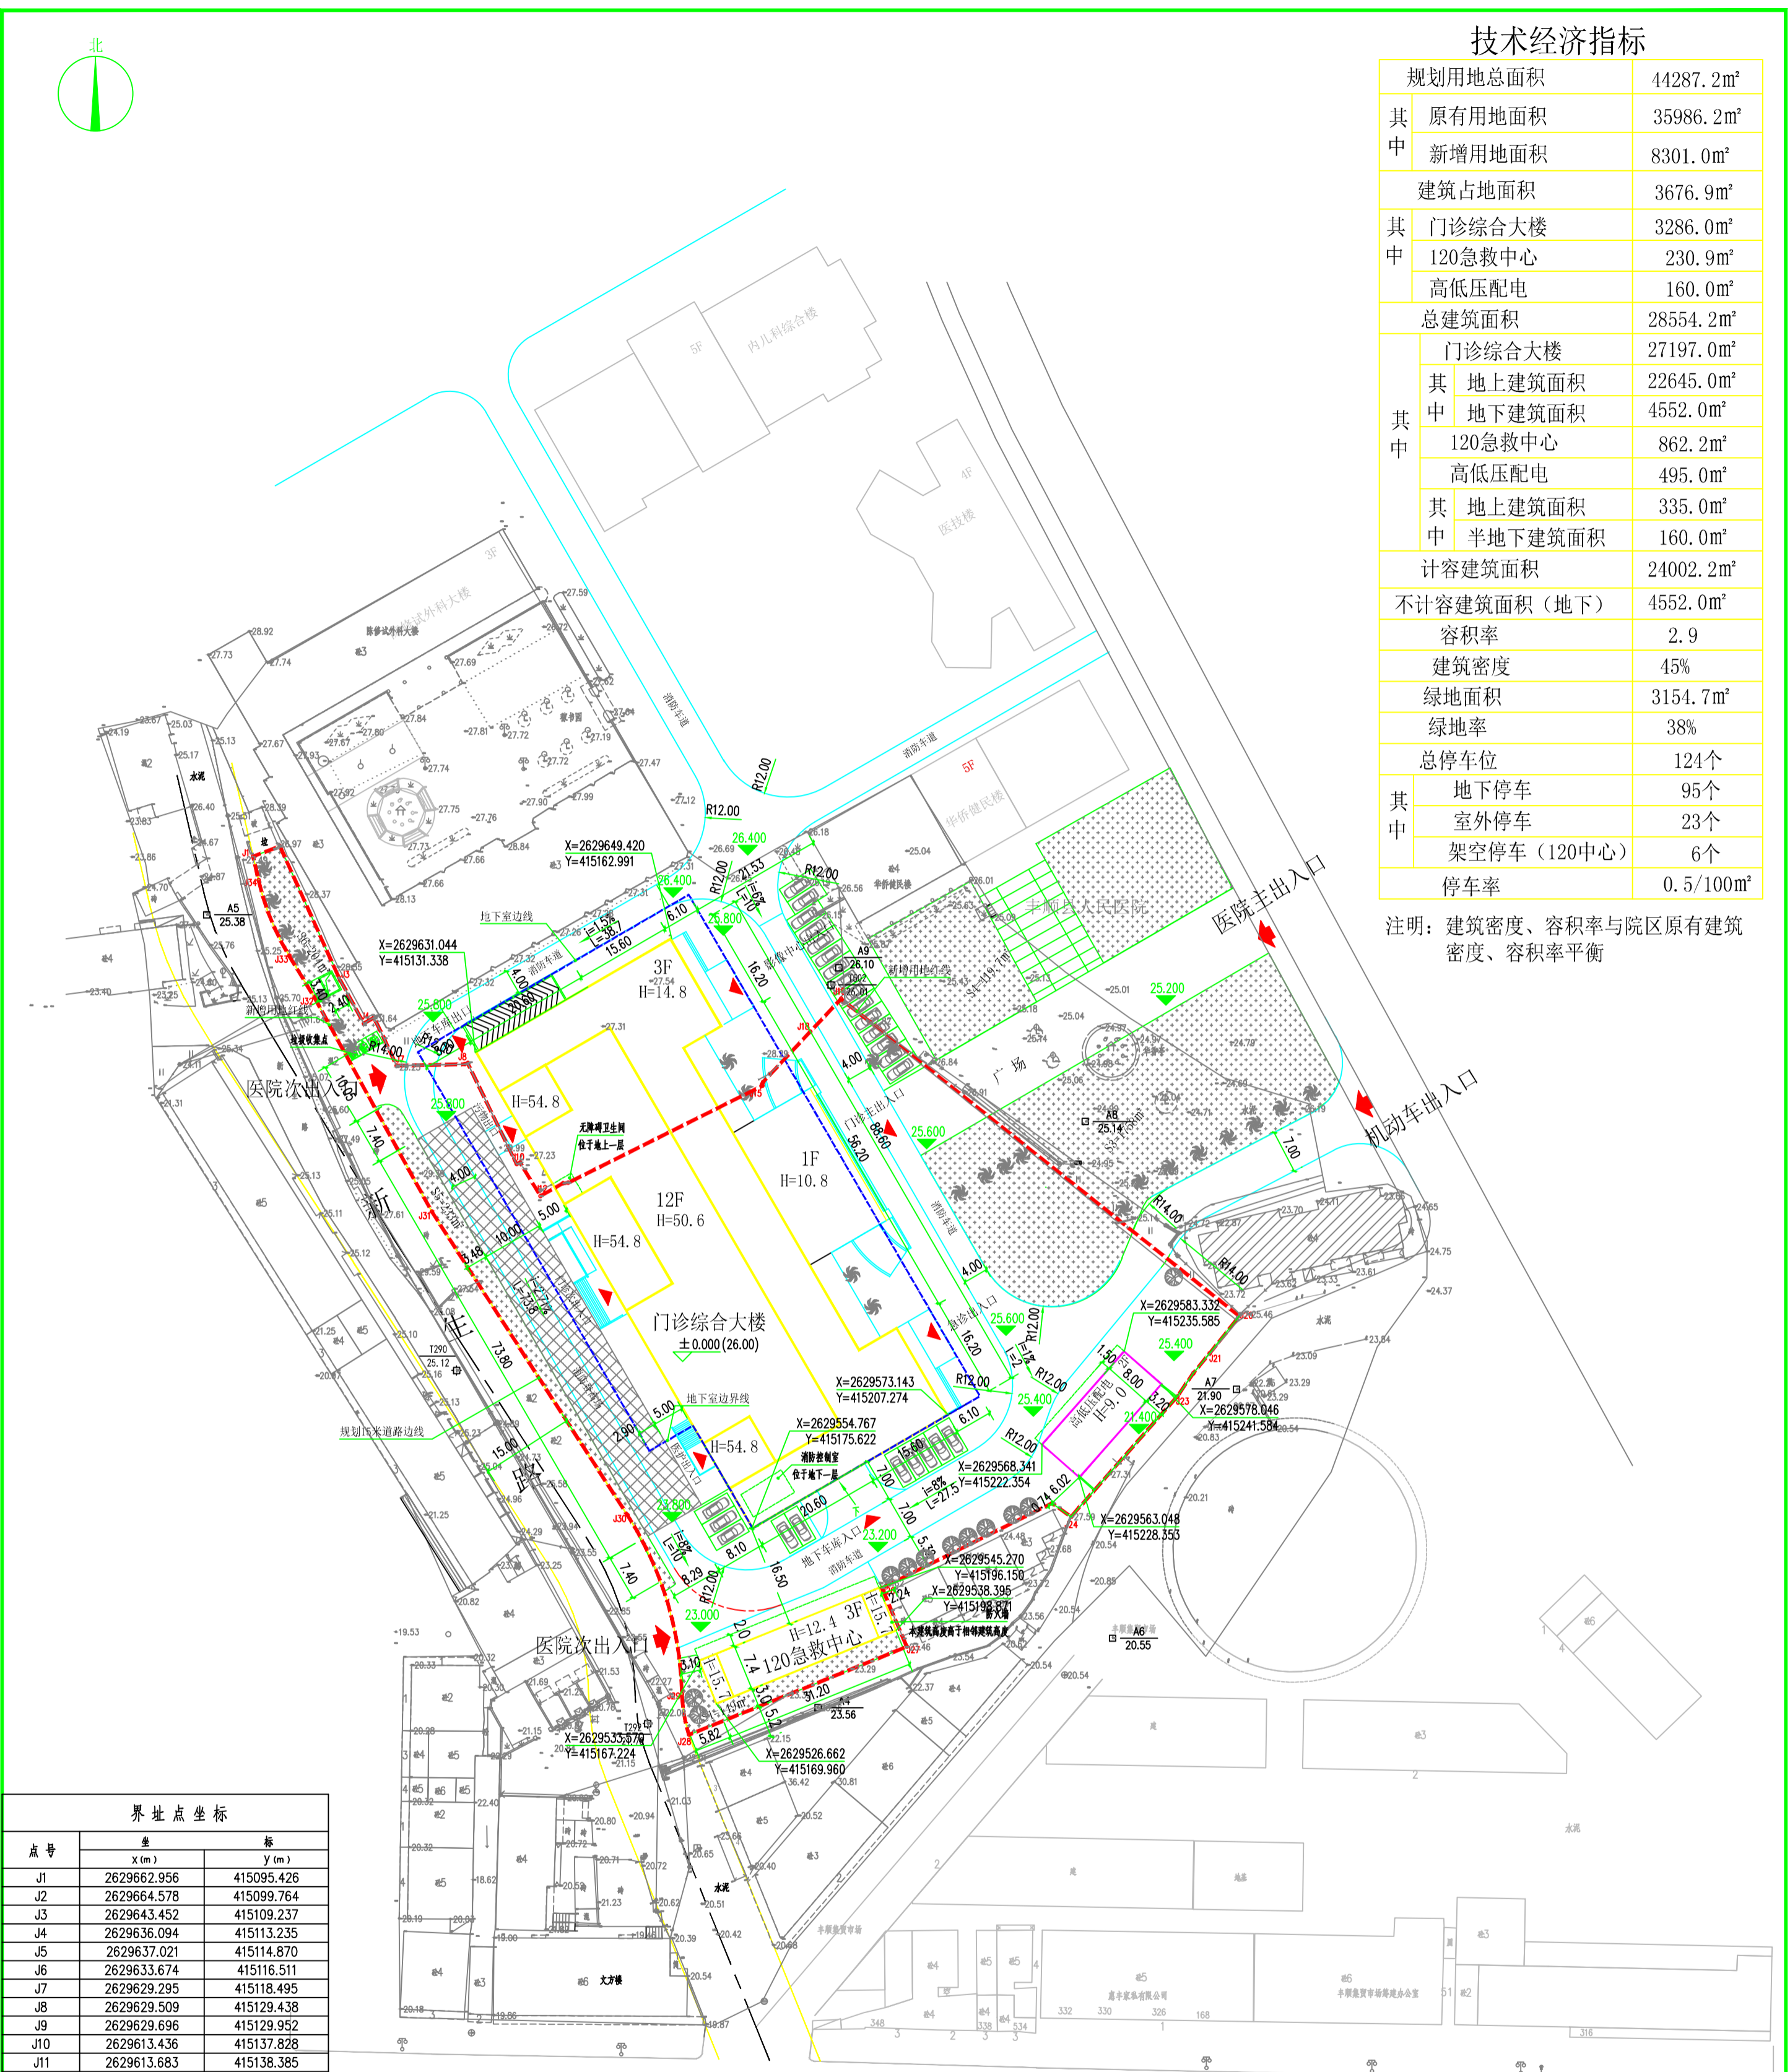

界址点坐标		
点号	坐标	
	X(m)	Y(m)
J1	2629662.956	415095.426
J2	2629664.578	415099.764
J3	2629643.452	415109.237
J4	2629636.094	415113.235
J5	2629637.021	415114.870
J6	2629633.674	415116.511
J7	2629629.295	415118.495
J8	2629629.509	415129.438
J9	2629629.696	415129.952
J10	2629613.436	415137.828
J11	2629613.683	415138.385
J12	2629608.308	415141.665
J13	2629610.355	415145.273
J14	2629610.428	415146.081
J15	2629626.048	415177.381
J16	2629626.323	415177.321
J17	2629626.669	415177.491
J18	2629634.749	415185.065
J19	2629640.034	415190.028
J20	2629588.991	415254.116
J21	2629582.998	415249.345
J22	2629579.775	415246.678
J23	2629576.069	415244.107
J24	2629556.709	415227.027
J25	2629558.900	415223.995
J26	2629545.249	415196.616
J27	2629535.799	415200.605
J28	2629521.634	415165.548
J29	2629528.187	415164.415
J30	2629556.957	415155.658
J31	2629605.787	415124.193
J32	2629640.281	415105.278
J33	2629646.977	415101.218
J34	2629659.122	415096.300
J1	2629662.956	415095.426

图例	说明	备注
用地红线	H=40.00	建筑高度
建筑控制线	10F/-2F	建筑层数
地下一层轮廓线		车行道
场地出入口		消防操作场地
新建建筑物	±0.00	场地标高
坐标	±0.00	建筑标高
垃圾收集点		已规划建筑物

总平面图 1:500

1. 图中所标注尺寸、坐标、标高均以米为单位，标注尺寸均为外墙尺寸。
2. 本图所注标高均为建筑完成面标高。1980年西安坐标系。
3. 场地设计依据甲方提供用地现状图。
4. 本规划满足《建筑设计防火规范》GB 50016—2014要求。
5. 未说明部分按国家现行相关规范执行。
6. 本设计采用人车分流方式组织交通，流线清晰。

广东华鼎新设计工程有限公司 GUANGDONG HUADINGXINWEI DESIGN Engineering CO.,LTD.		项目名称	丰顺县人民医院门诊综合大楼
项目负责人	李俊	建设单位	丰顺县人民医院
项目负责	倪国涛	设计号	2018-7-1
工程负责	倪国涛	审核	王武斌
		校对	倪金洪
		设计	黄瑞宇
		日期	2018.08