


丰顺县新区供水工程（一期）大罗村制水厂规划方案批前公示图

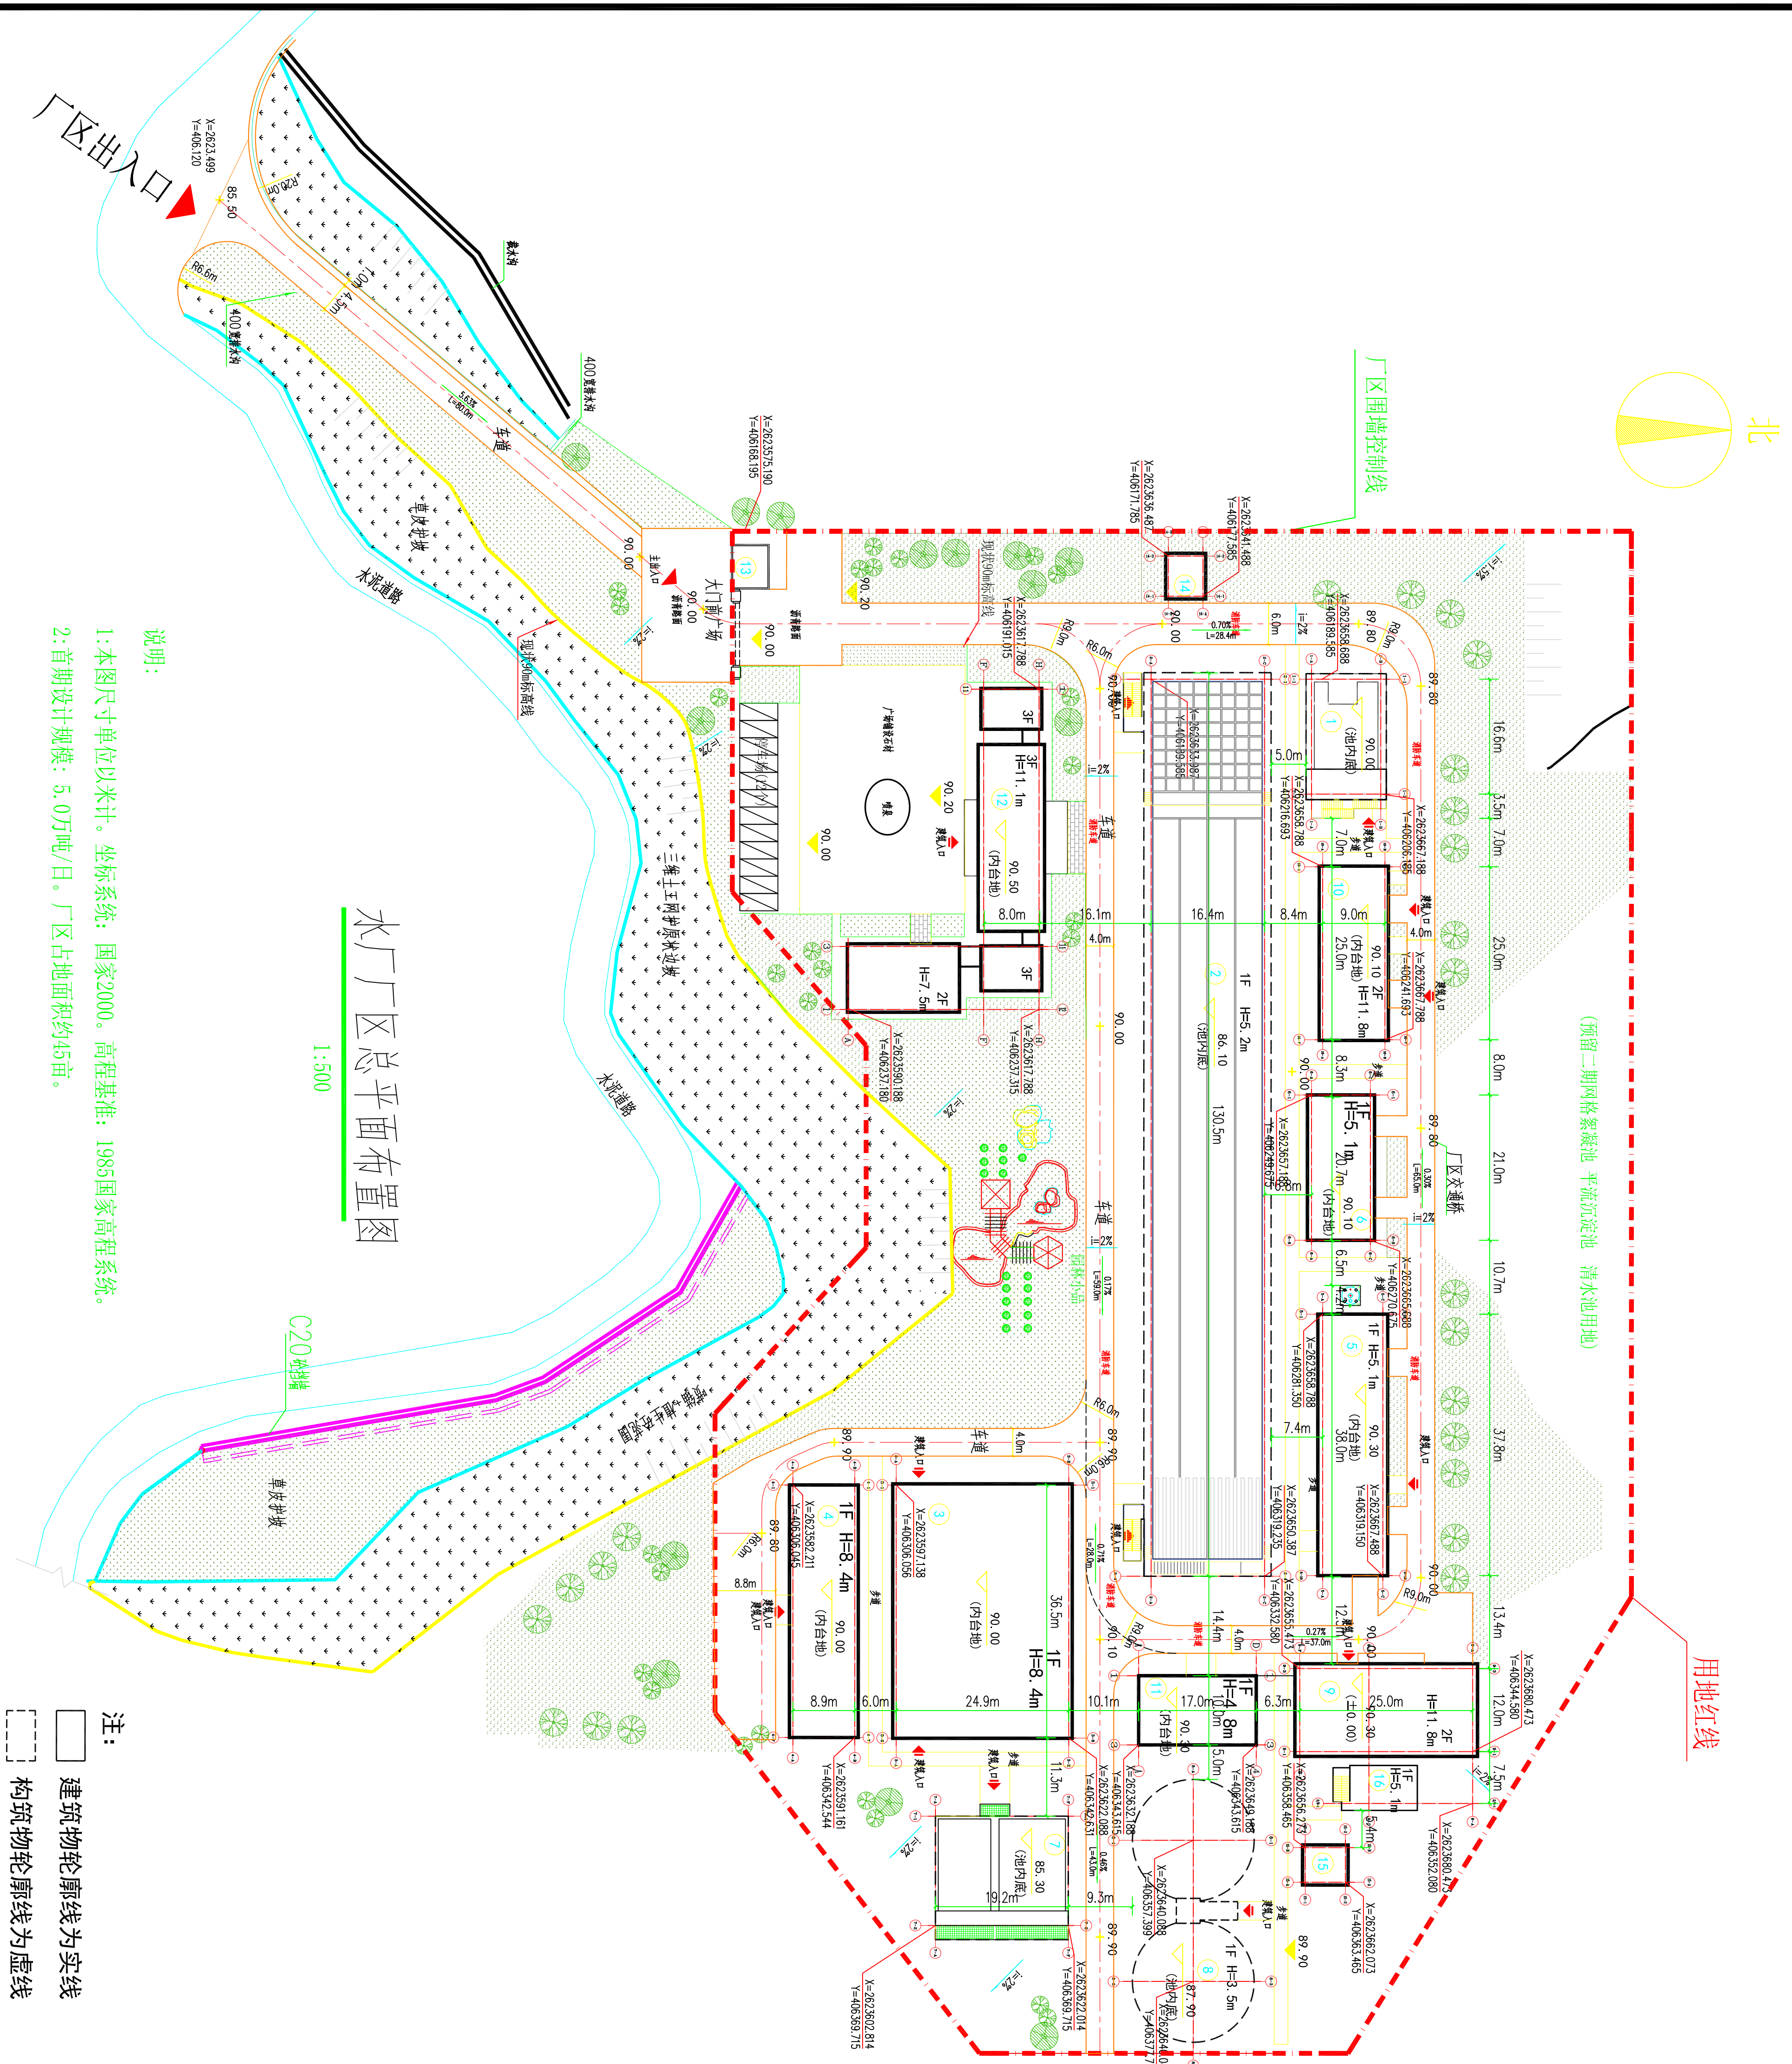

主要技术经济指标表

项目	单位	数值
用地面积	平方米	28491.12
总建筑面积	平方米	10361.94
其中		
计容建筑面积	平方米	4696.99
不计容建筑面积	平方米	5664.95
地上建筑面积	平方米	7173.085
混合预处理池	平方米	177.28
网格絮凝池 平流沉淀池 清水池	平方米	4669.29
V型恒速滤池	平方米	1258
反冲洗机房	平方米	326.7
综合投药间	平方米	328.8
活性炭炭间	平方米	178.5
排水、排泥池	平方米	342.72
污泥浓缩池	平方米	399.1
储泥池、污泥脱水间	平方米	634.88
机修 仓库 化验室（二层）	平方米	396.33
变、配电间	平方米	170
综合办公楼 宿舍 饭堂	平方米	1350.44
门岗 值班室	平方米	17.64
源水计量间	平方米	38.28
配水计量间	平方米	38.28
地下建筑面积	平方米	3188.855
容积率		0.165
基底面积	平方米	7053.13
建筑密度	%	24.7556
绿地率	%	18.621

建、构筑物一览表

序号	项目名称	规模	数量	建设期
1	混合预处理池	10 万吨/日	1 座	(一期)
2	网格絮凝池 平流沉淀池 清水池	5 万吨/日	1 座	(一期)
3	V型恒速滤池	5 万吨/日	1 座	(一期)
4	反冲洗机房	10 万吨/日	1 座	(一期)
5	综合投药间	10 万吨/日	1 座	(一期)
6	活性炭炭间	10 万吨/日	1 座	(一期)
7	排水、排泥池	10 万吨/日	1 座	(一期)
8	污泥浓缩池	10 万吨/日	2 座	(一期)
9	污泥脱水间	10 万吨/日	1 座	(一期)
10	机修 仓库 化验室（二层）	10 万吨/日	1 座	(一期)
11	变、配电间	10 万吨/日	1 座	(一期)
12	综合办公楼 宿舍 饭堂	/	1 座	(一期)
13	门岗 值班室	/	1 座	(一期)
14	源水计量间	10 万吨/日	1 座	(一期)
15	配水计量间	10 万吨/日	1 座	(一期)
16	储泥池	10 万吨/日	1 座	(一期)

说明:

1: 本图尺寸单位以米计。坐标系统: 国家2000。高程基准: 1985国家高程系统。

2: 首期设计规模: 5.0万吨/日。厂区占地面积约45亩。

注:

建筑物轮廓线为实线

构筑物轮廓线为虚线